



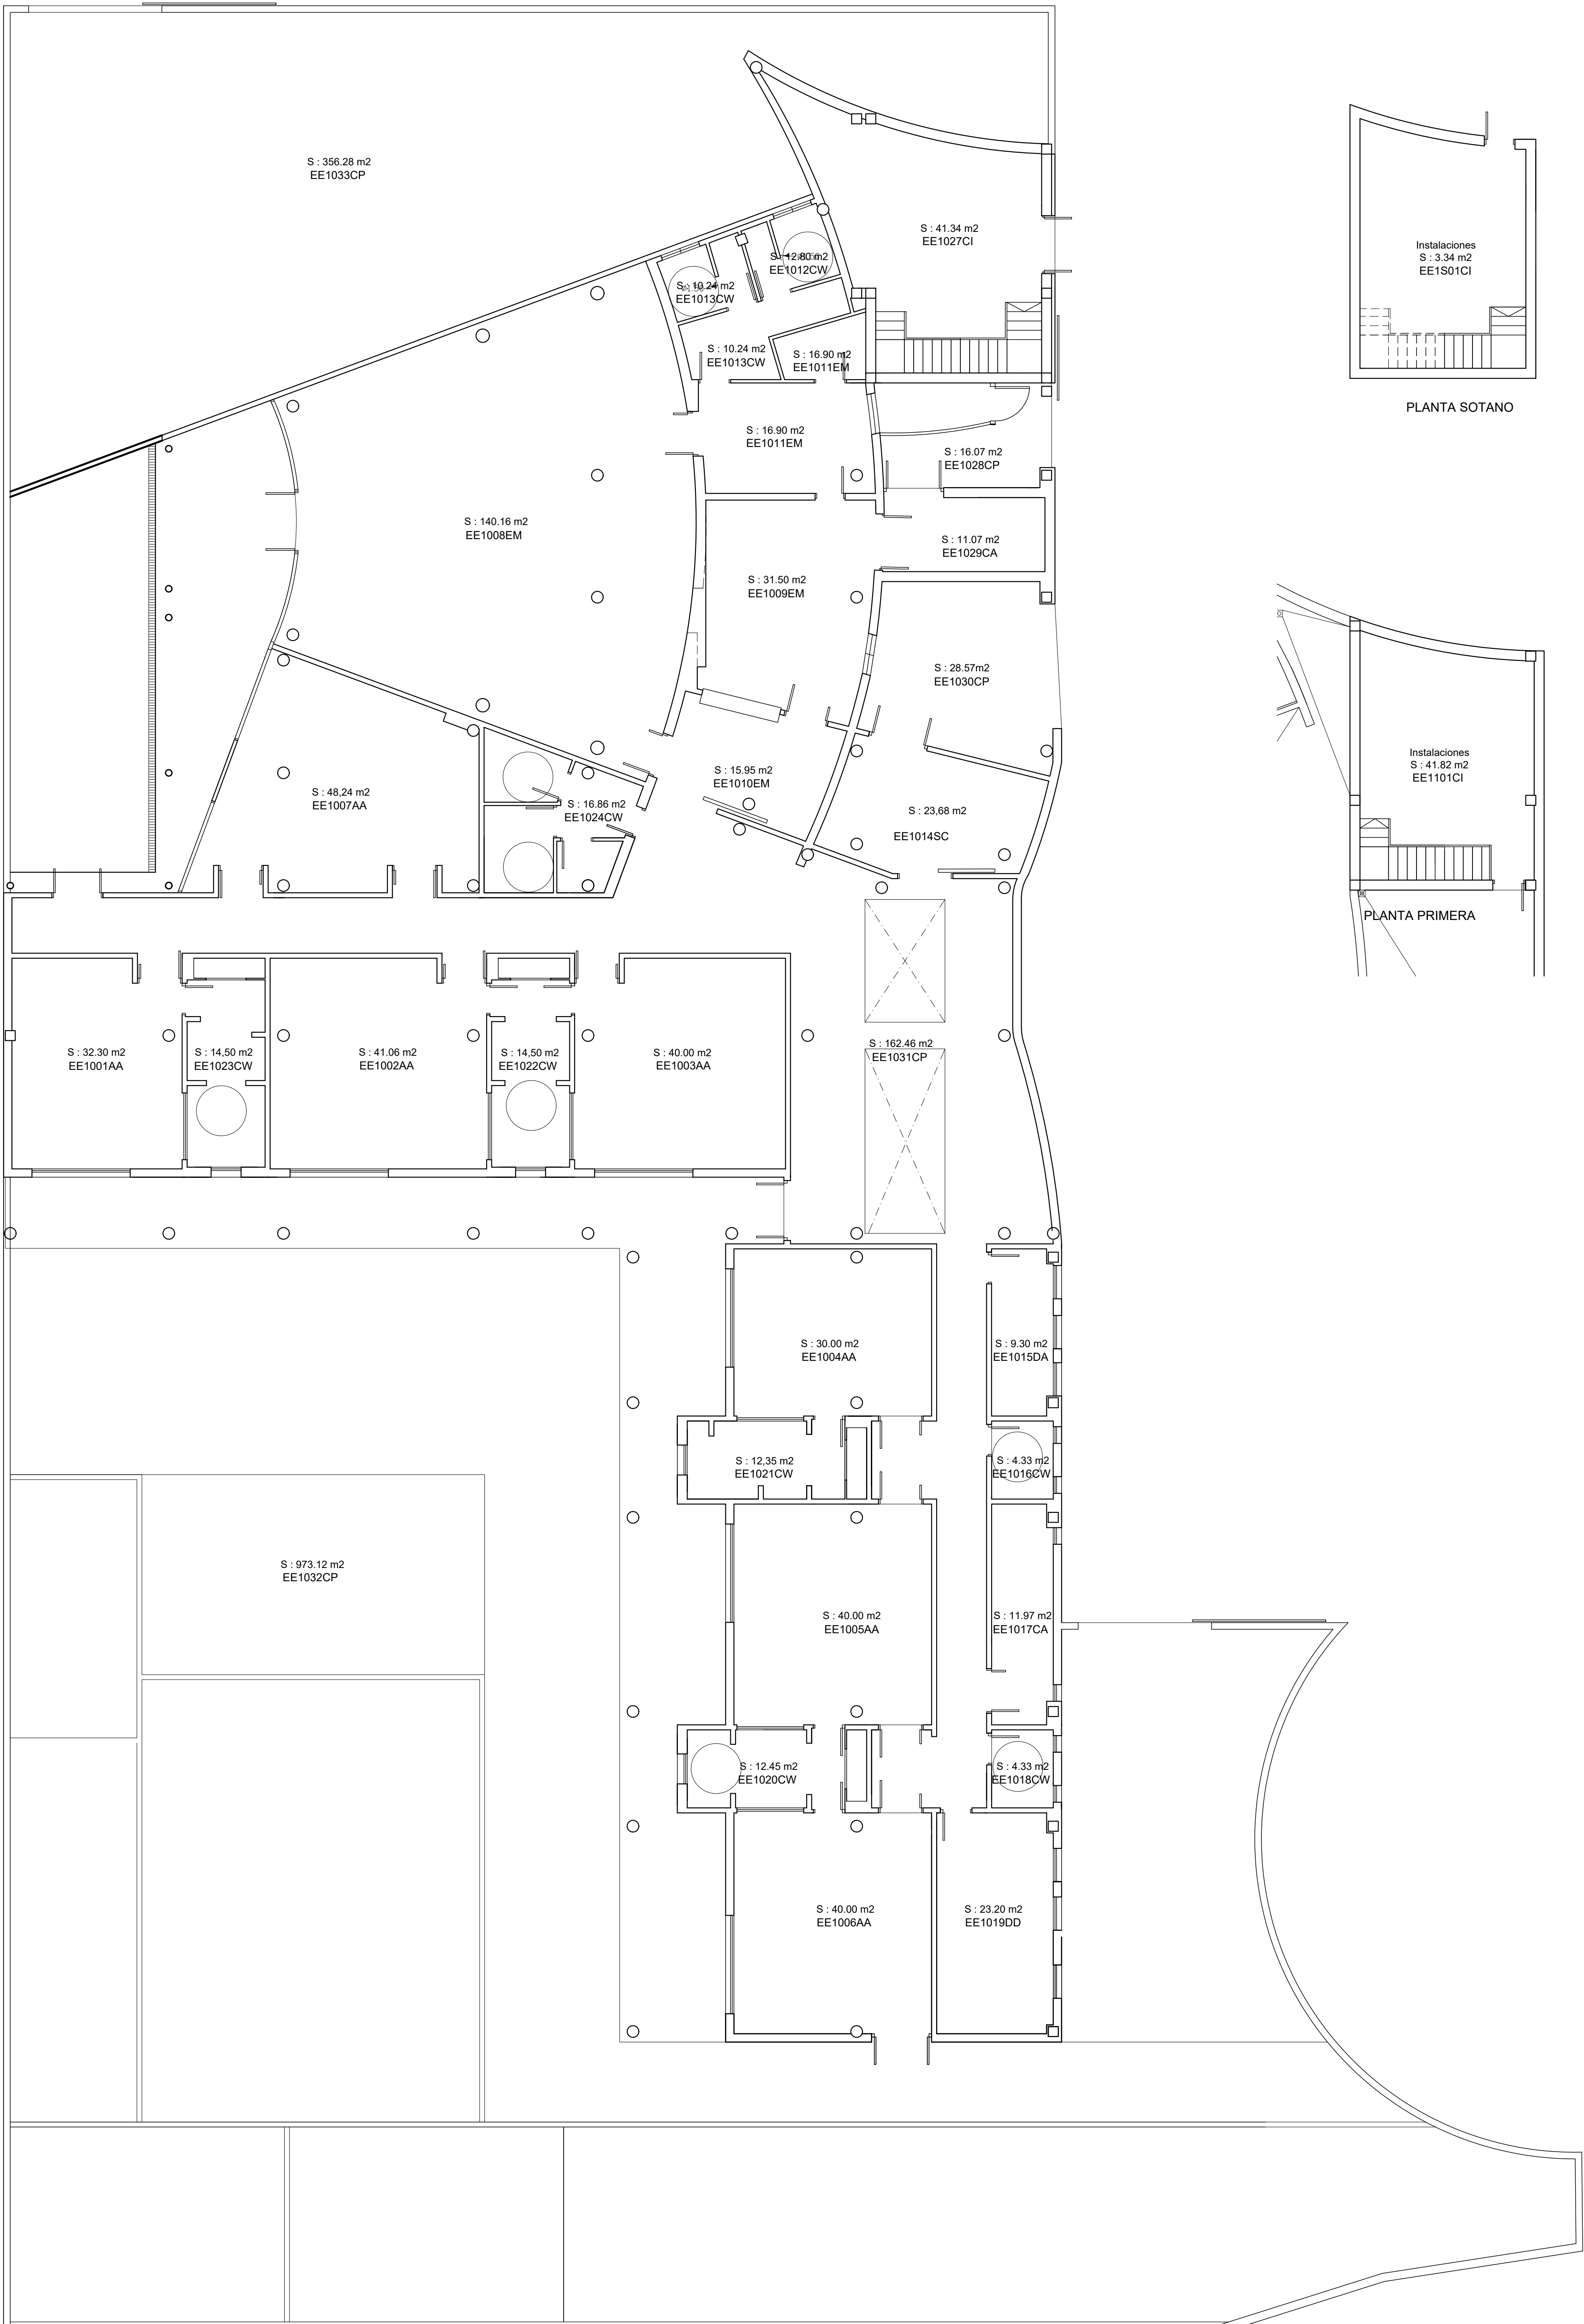

PLANTA PRIMERA

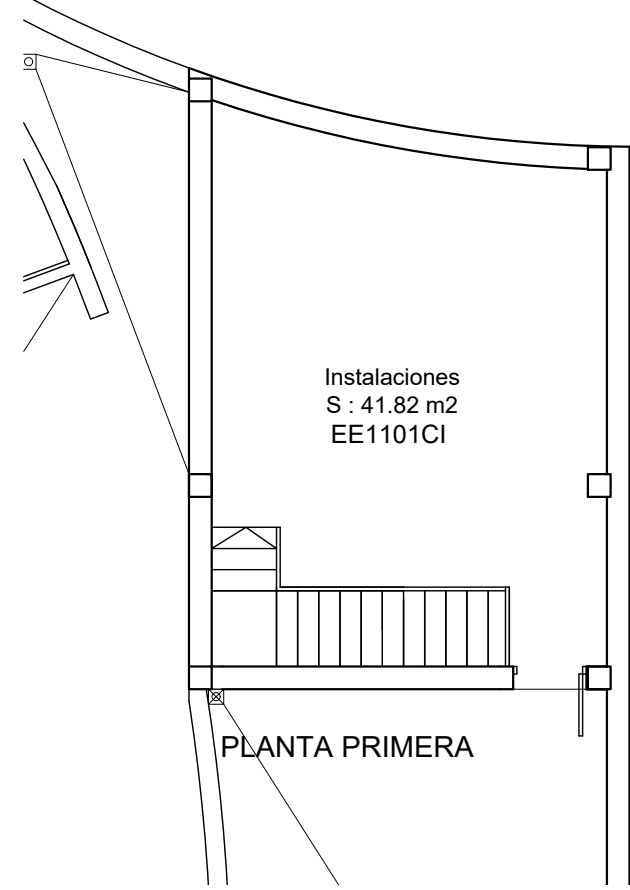

PLANTA SOTANO

EDIFICI ESCOLA INFANTIL

Parcela 34 - Campus de Riu Sec

UNIVERSITAT JAUME I CASTELLO
OFICINA TECNICA D'OBRES I PROJECTES

ARQUITECTO: JOSE PITART MARTI

PLANTA NIVEL SÓT., 0 Y PRIMERA
ARQUITECTURA

EE-01

FECHA : MAYO 2012	PLANO DE :
ESCALA: 1 / 100	SUSTITUYE : ESTADO ACTUAL