

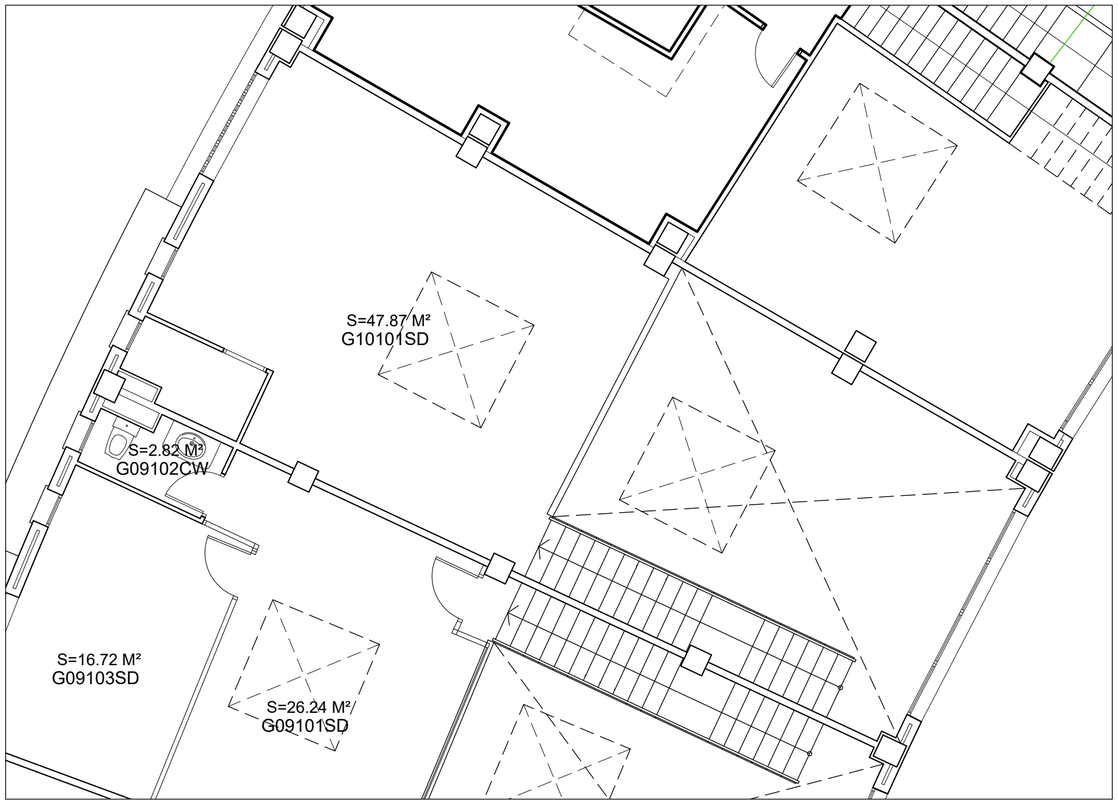


PLANTA PRIMERA

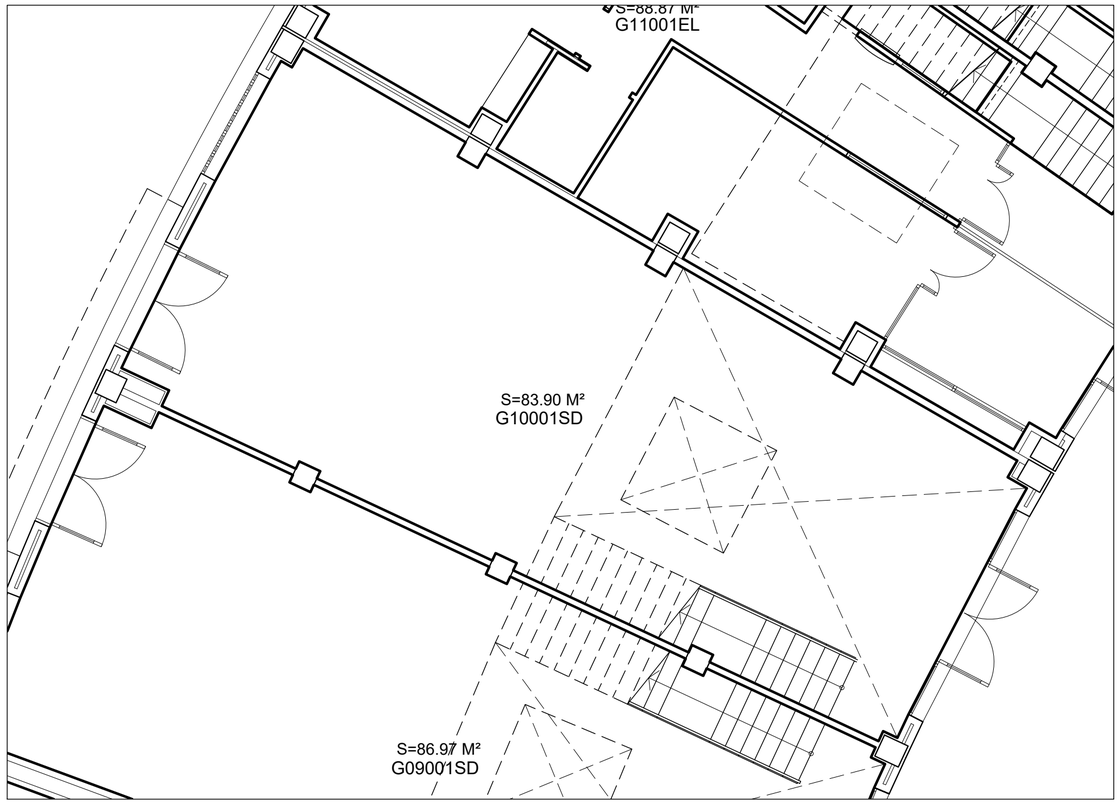

PLANTA BAJA

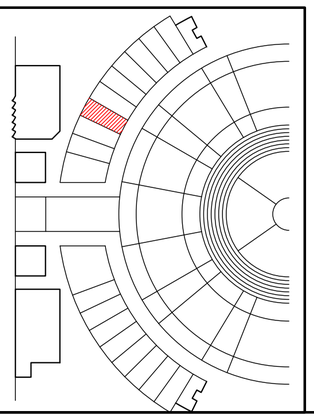

ÀREA DE SERVEIS COMUNS EN L' ÀGORA UNIVERSITARIA

UNIVERSITAT JAUME I CASTELLO

OFICINA TECNICA D'OBRES I PROJECTES

ARQUITECTO:JOSE PITART MARTI

XARXA VIVES - G10
PLANTAS NIVELES 0 Y 1

G10-01

FECHA : NOVIEMBRE 2016

PLANO DE :

ESTADO ACTUAL

ESCALA: 1 / 75

SUSTITUYE :