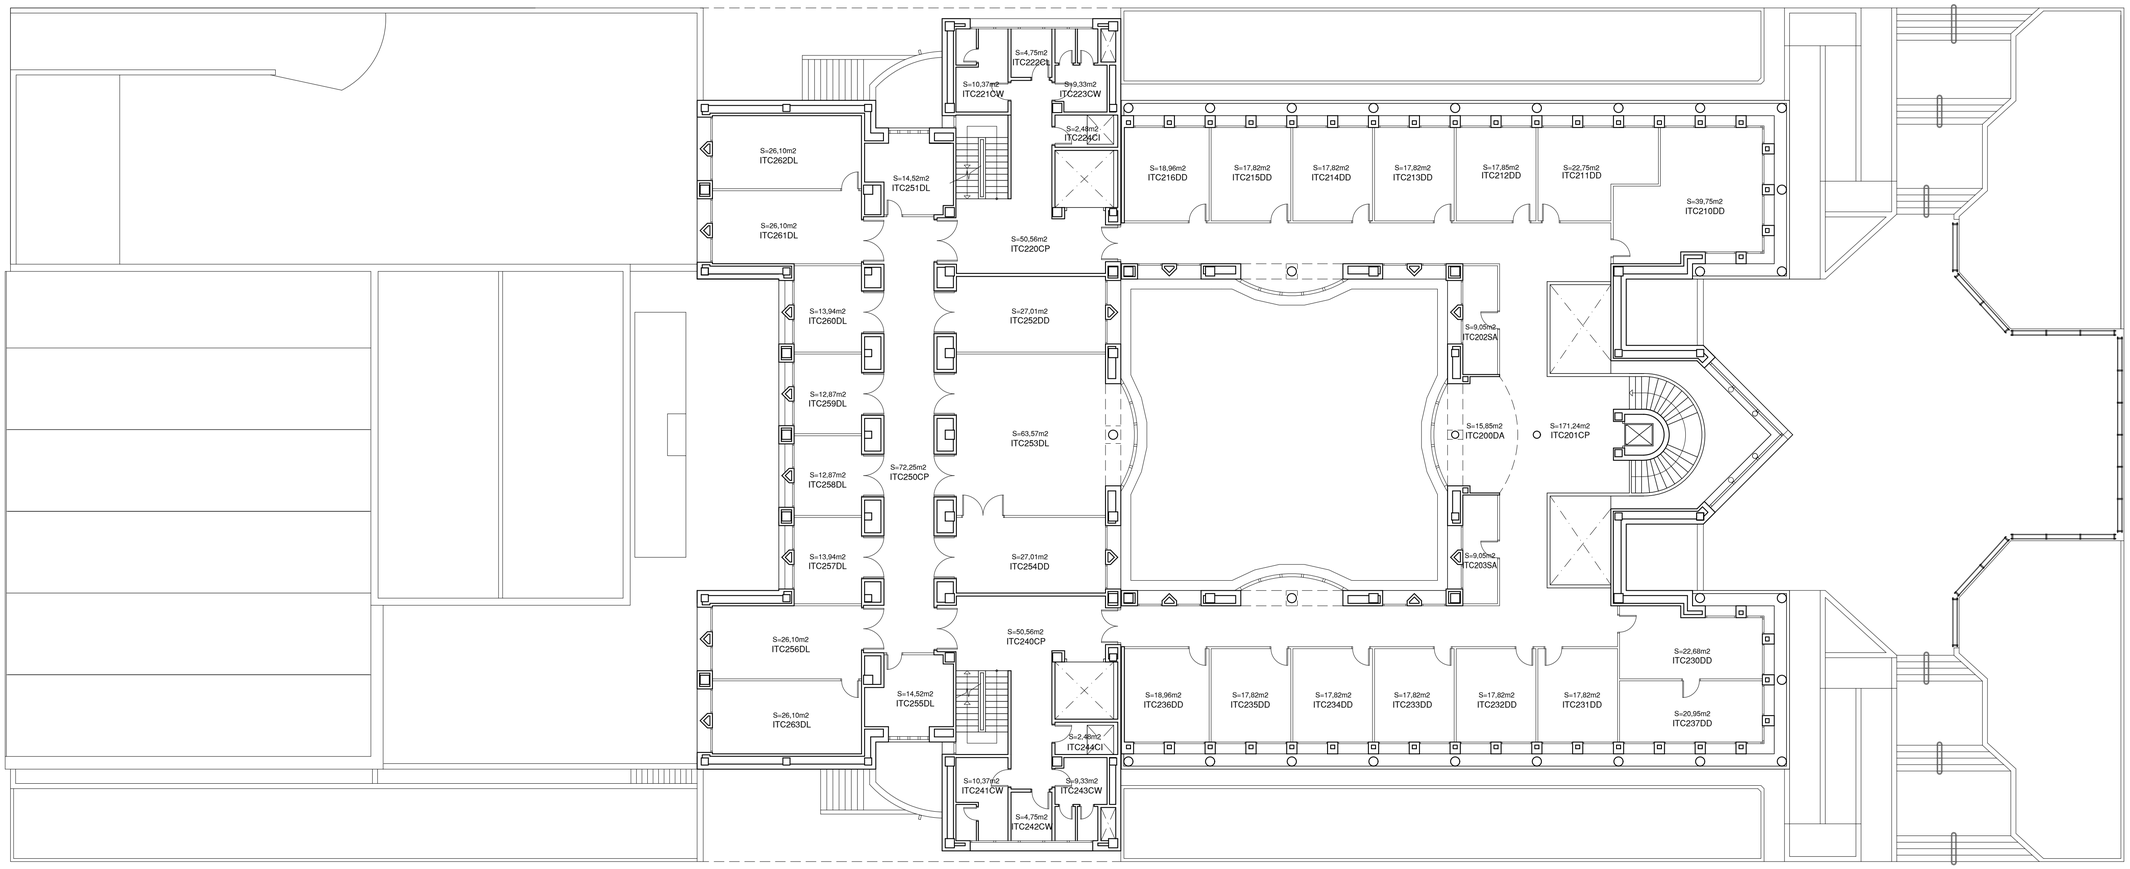


INSTITUT UNIVERSITARI DE TECNOLOGIA
CERÀMICA AGUSTÍN ESCARDINO

Parcela 2 - Campus de Riu Sec

UNIVERSITAT JAUME I CASTELLO
OFICINA TECNICA D'OBRES I PROJECTES

PLANTA NIVEL 2
ARQUITECTURA

ITC-04

	FECHA : FEBRERO 2023	PLANO DE :
ESCALA: 1 / 150	SUSTITUYE : NOVIEM 2020	ESTADO ACTUAL