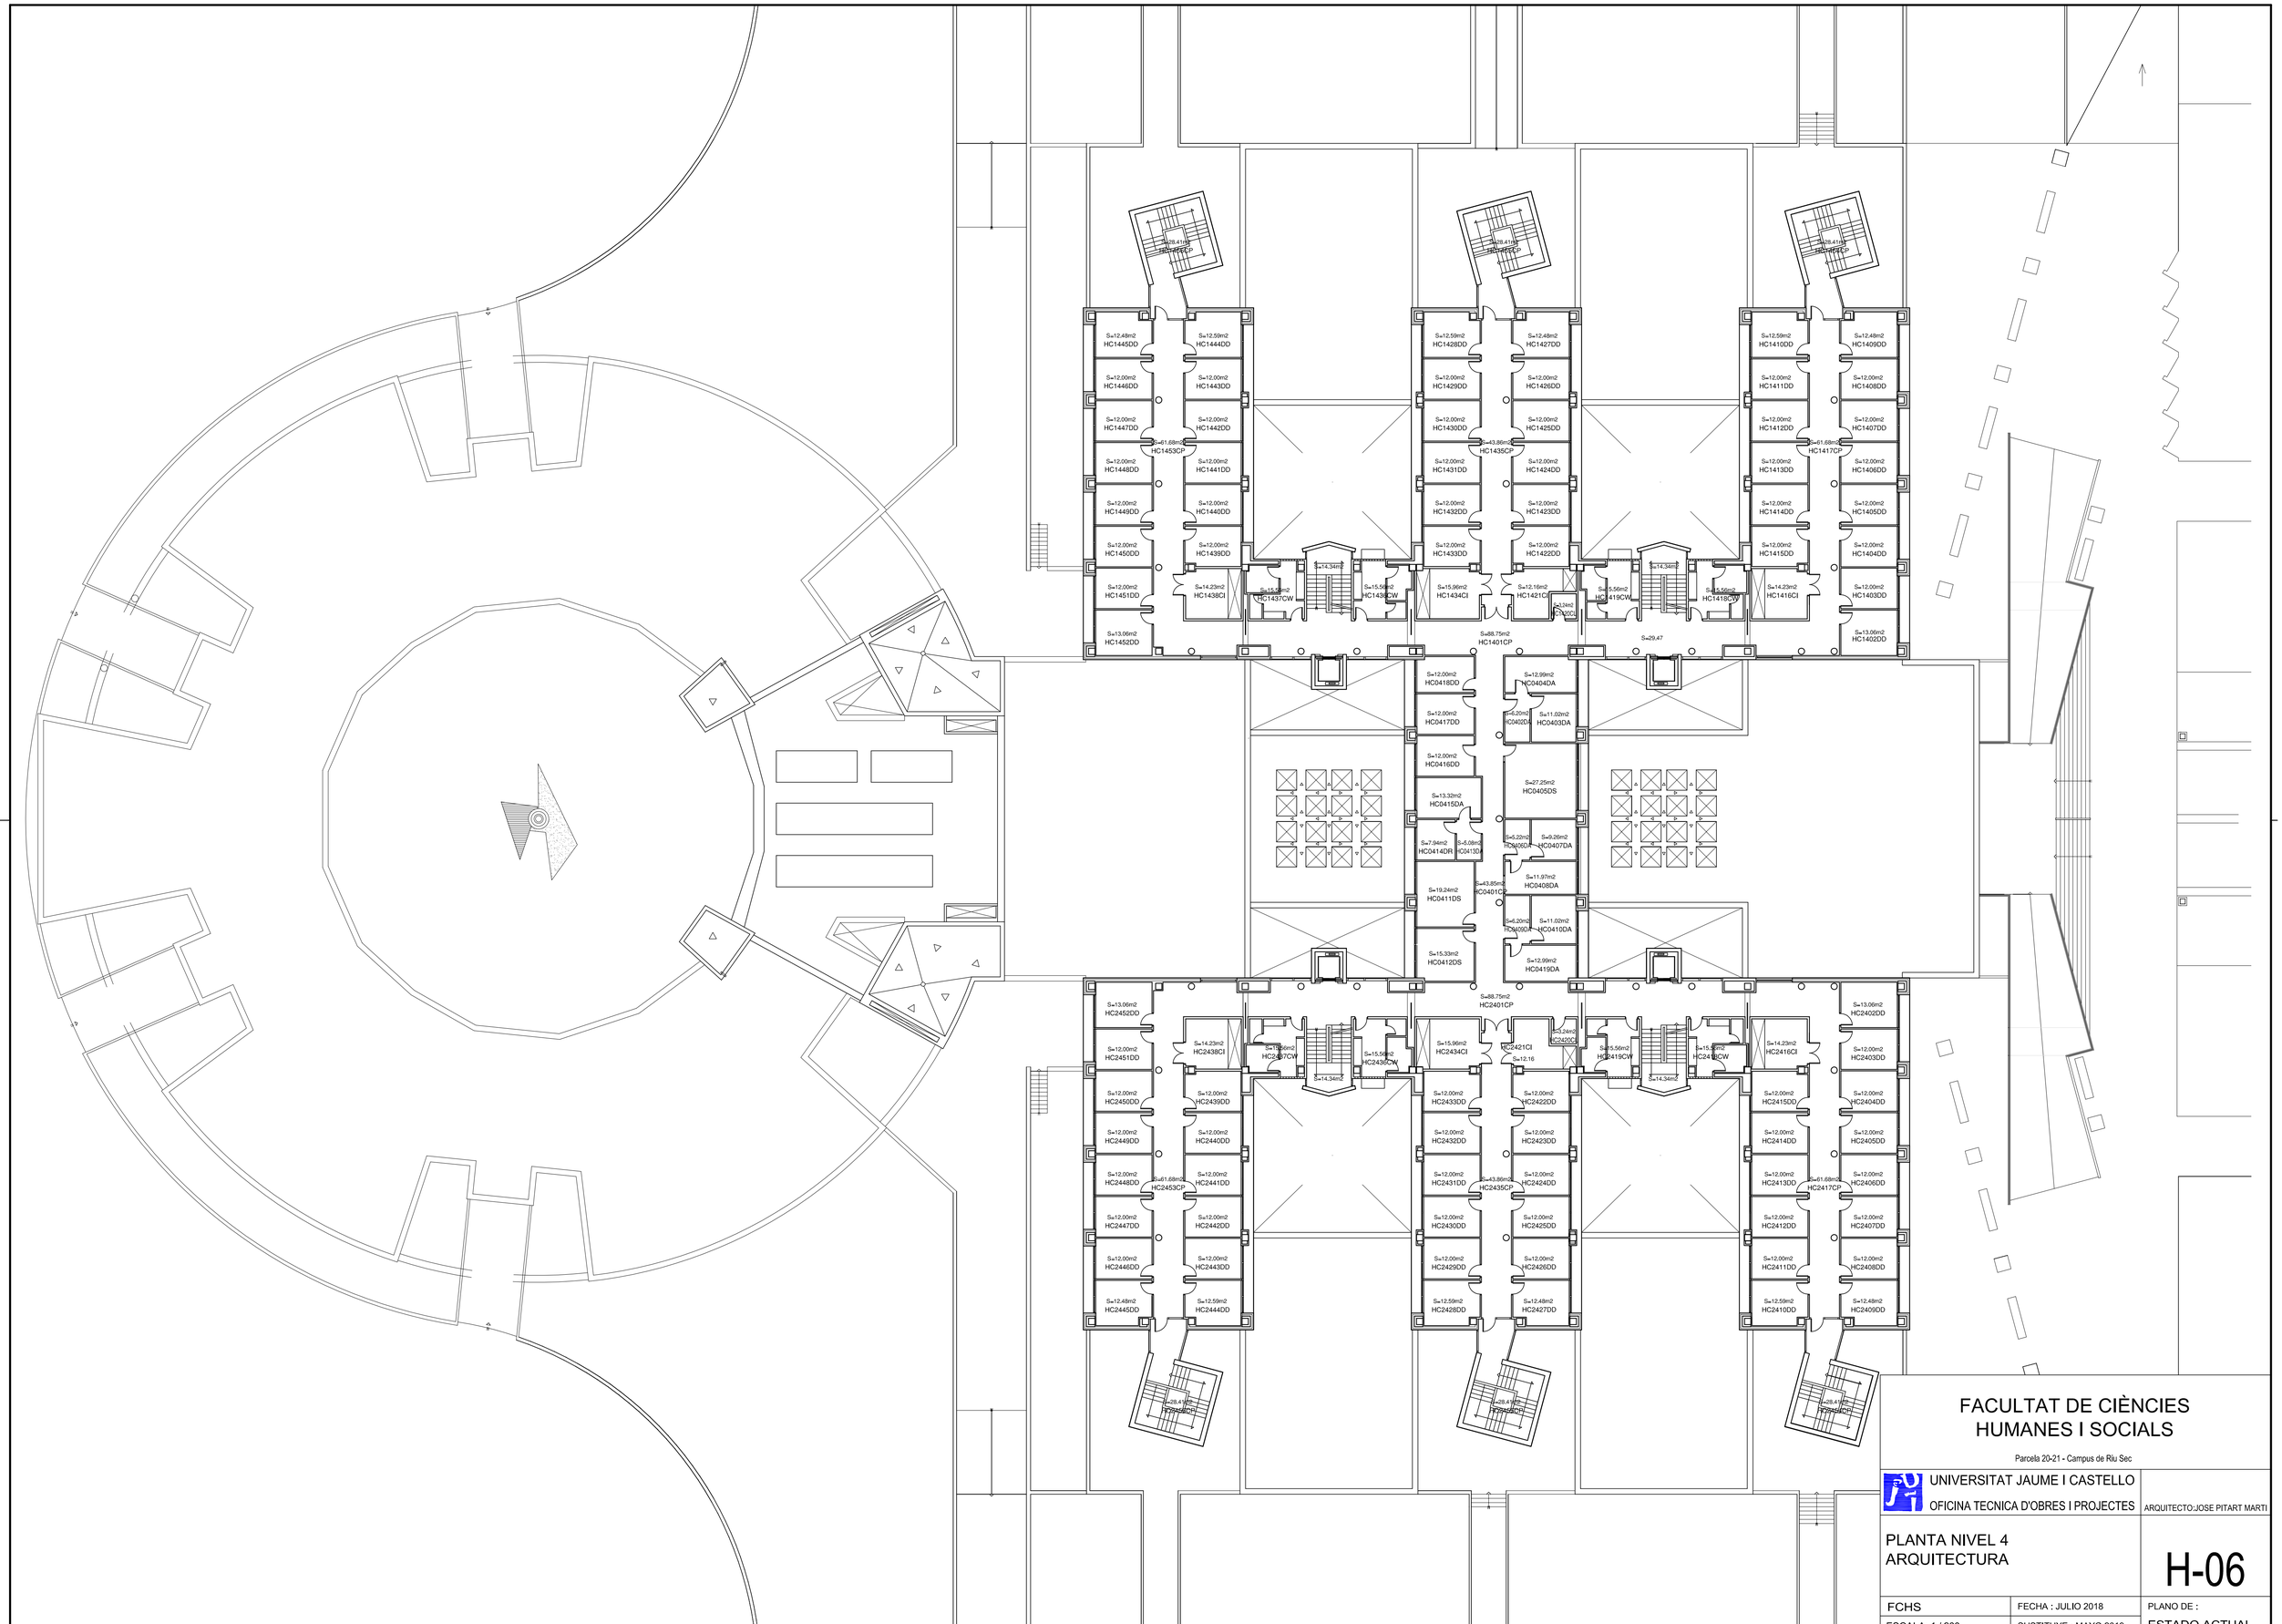


FACULTAT DE CIÈNCIES HUMANES I SOCIALS

Parcela 20-21 - Campus de Riu Sec

UNIVERSITAT JAUME I CASTELLO

OFICINA TECNICA D'OBRES I PROJECTES

ARQUITECTO:JOSE PITART MARTI

PLANTA NIVEL 4
ARQUITECTURA

H-06

FCHS	FECHA : JULIO 2018	PLANO DE :
ESCALA: 1 / 200	SUSTITUYE : MAYO 2018	ESTADO ACTUAL