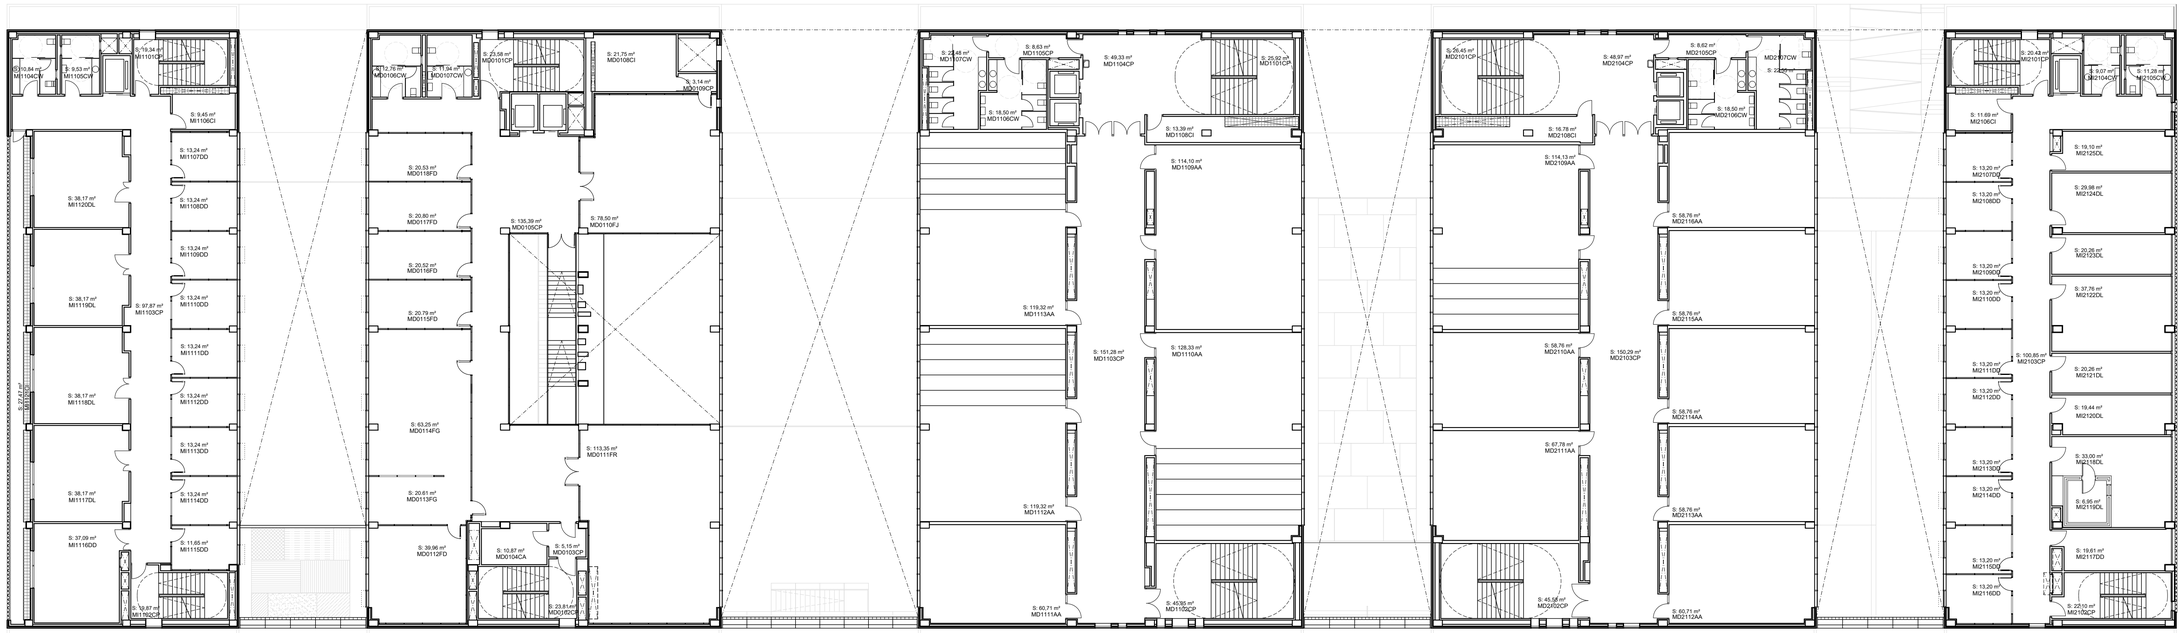

FACULTAT DE CIÈNCIES DE LA SALUT

MÓDULOS MI1-MD0-MD1-MD2-MI2

Parcelas 24 y 25 - Campus de Riu Sec

UNIVERSITAT JAUME I CASTELLO
OFICINA TECNICA D'OBRES I PROJECTES

PLANTA PRIMERA :
ARQUITECTURA

MID-03

	FECHA : JULIO 2022	PLANO DE :
ESCALA: 1 / 200	SUSTITUYE : JULIO 2020	ESTADO ACTUAL