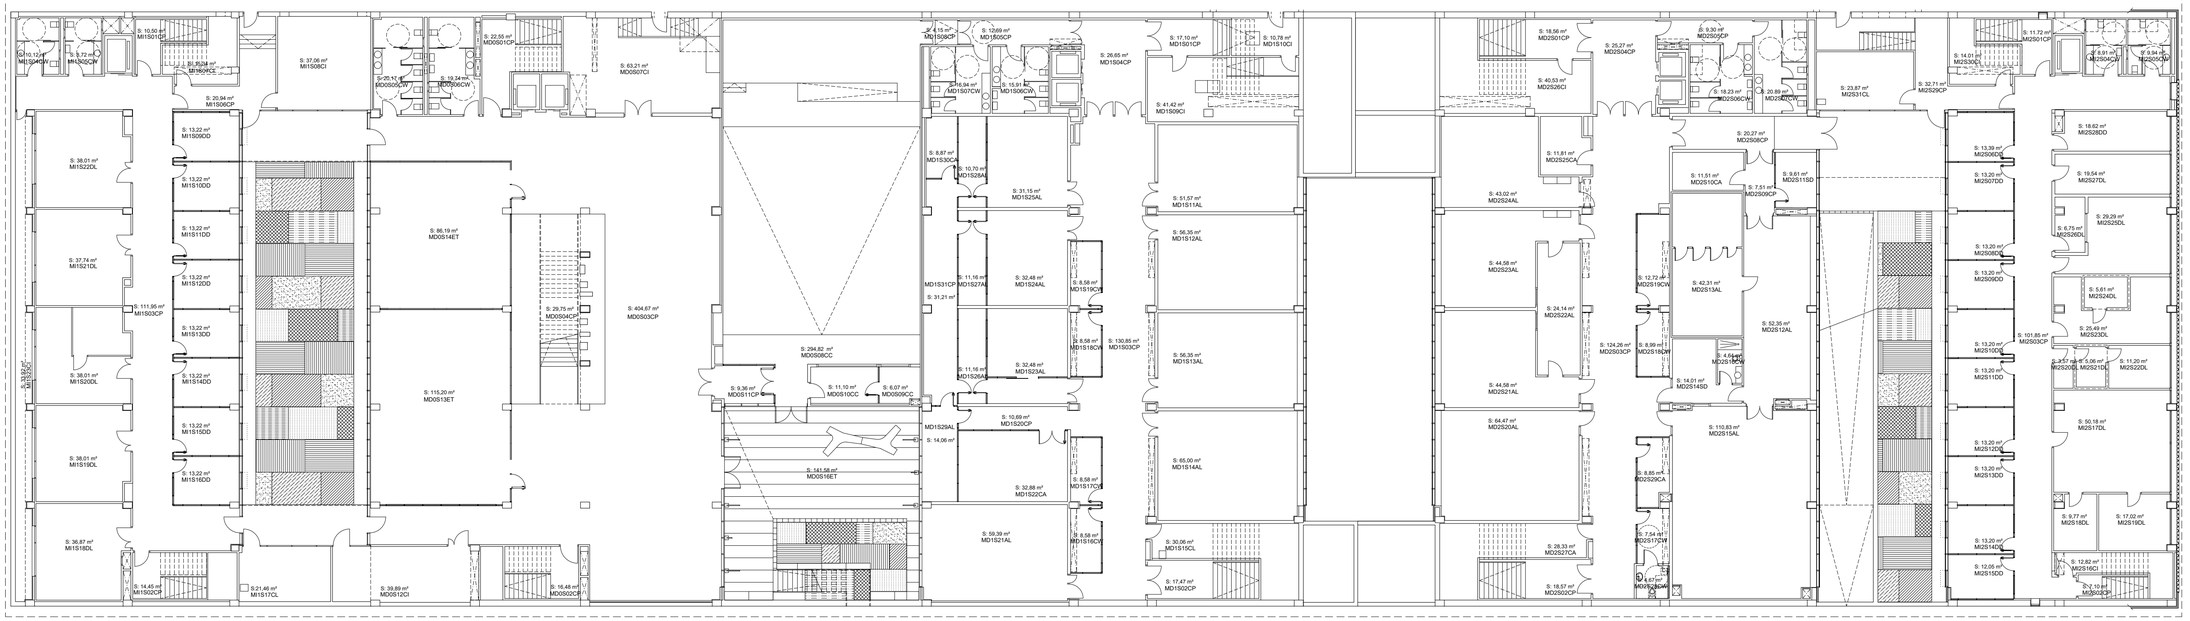


FACULTAT DE CIÈNCIES DE LA SALUT

MÓDULOS MI1-MD0-MD1-MD2-MI2

Parcelas 24 y 25 - Campus de Riu Sec

UNIVERSITAT JAUME I CASTELLO

OFICINA TECNICA D'OBRES I PROJECTES

PLANTA SOTANO :
ARQUITECTURA

MID-01

	FECHA : SEPTIEMBRE 2023	PLANO DE :
ESCALA: 1 / 200	SUSTITUYE : DICIEMB 2022	ESTADO ACTUAL