




CENTRE DE CONTROL D'INSTAL·LACIONS
(ESCOMESSES)

Parcela 1 - Campus de Riu Sec

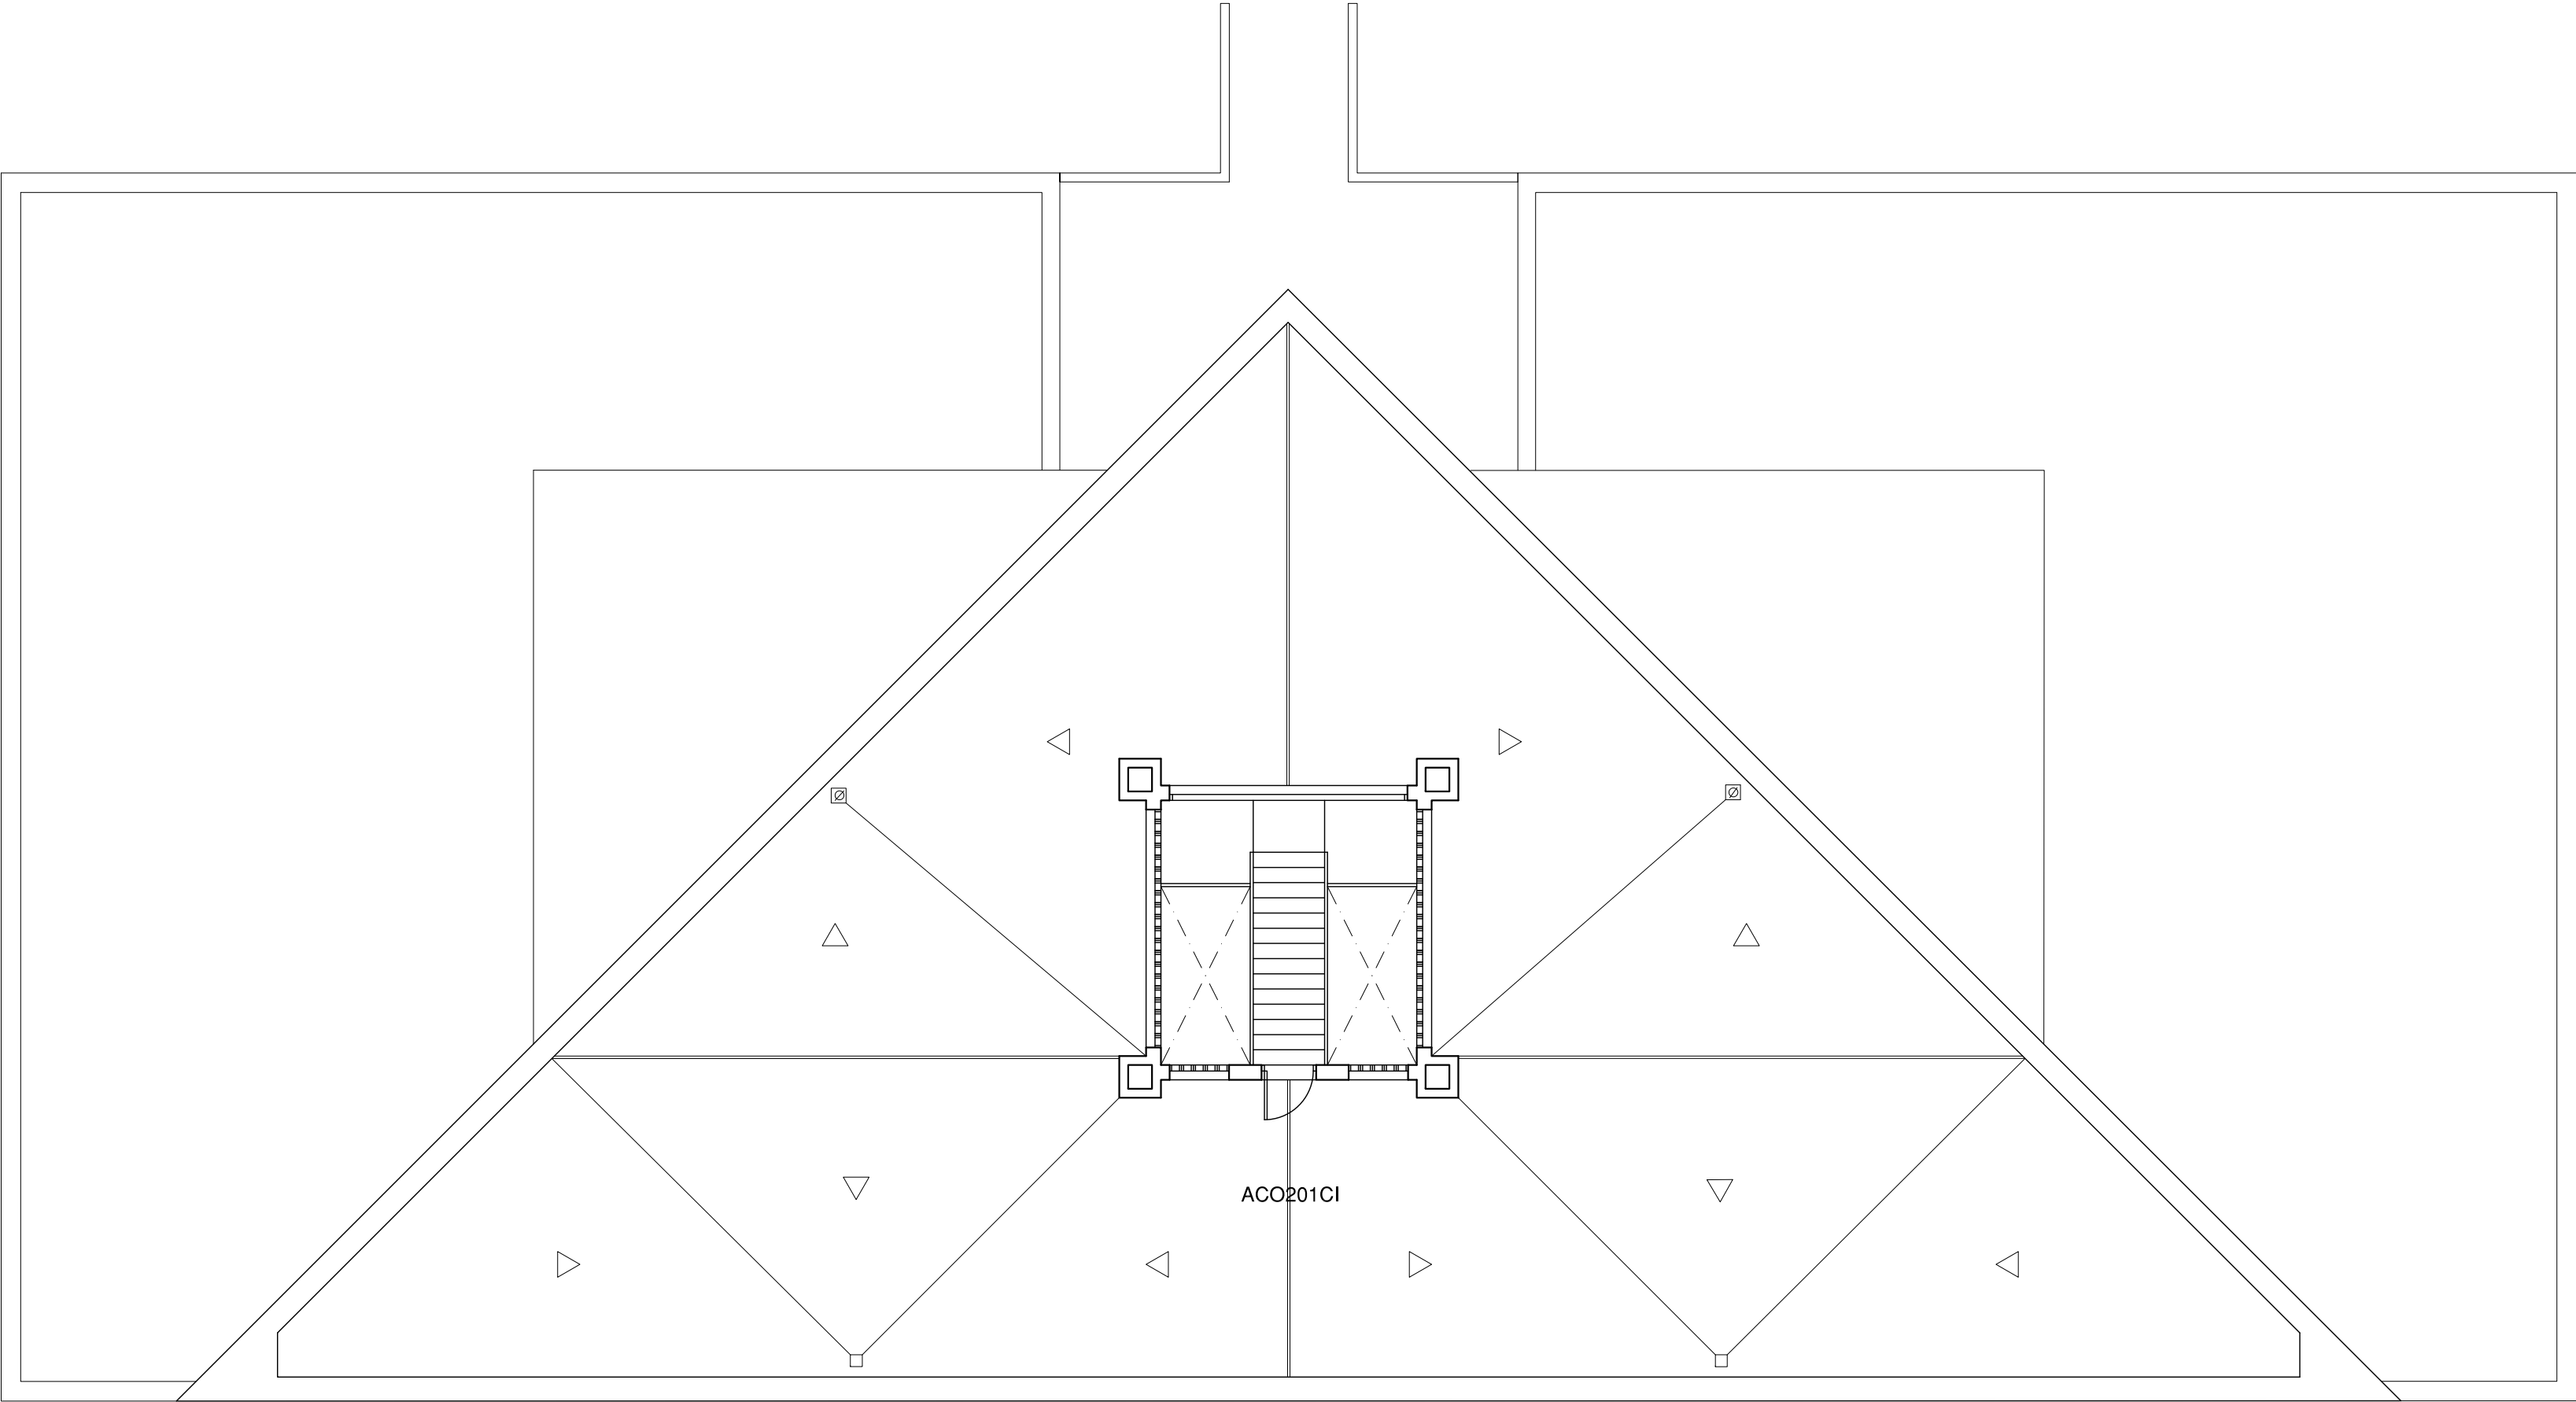

UNIVERSITAT JAUME I CASTELLO
OFICINA TECNICA D'OBRES I PROJECTES

ARQUITECTO:JOSE PITART MARTI

PLANTA NIVEL CUBIERTA
ARQUITECTURA

AC0-04

ESCALA: 1 / 100	FECHA : MAYO 2012	PLANO DE :
	SUSTITUYE :	ESTADO ACTUAL