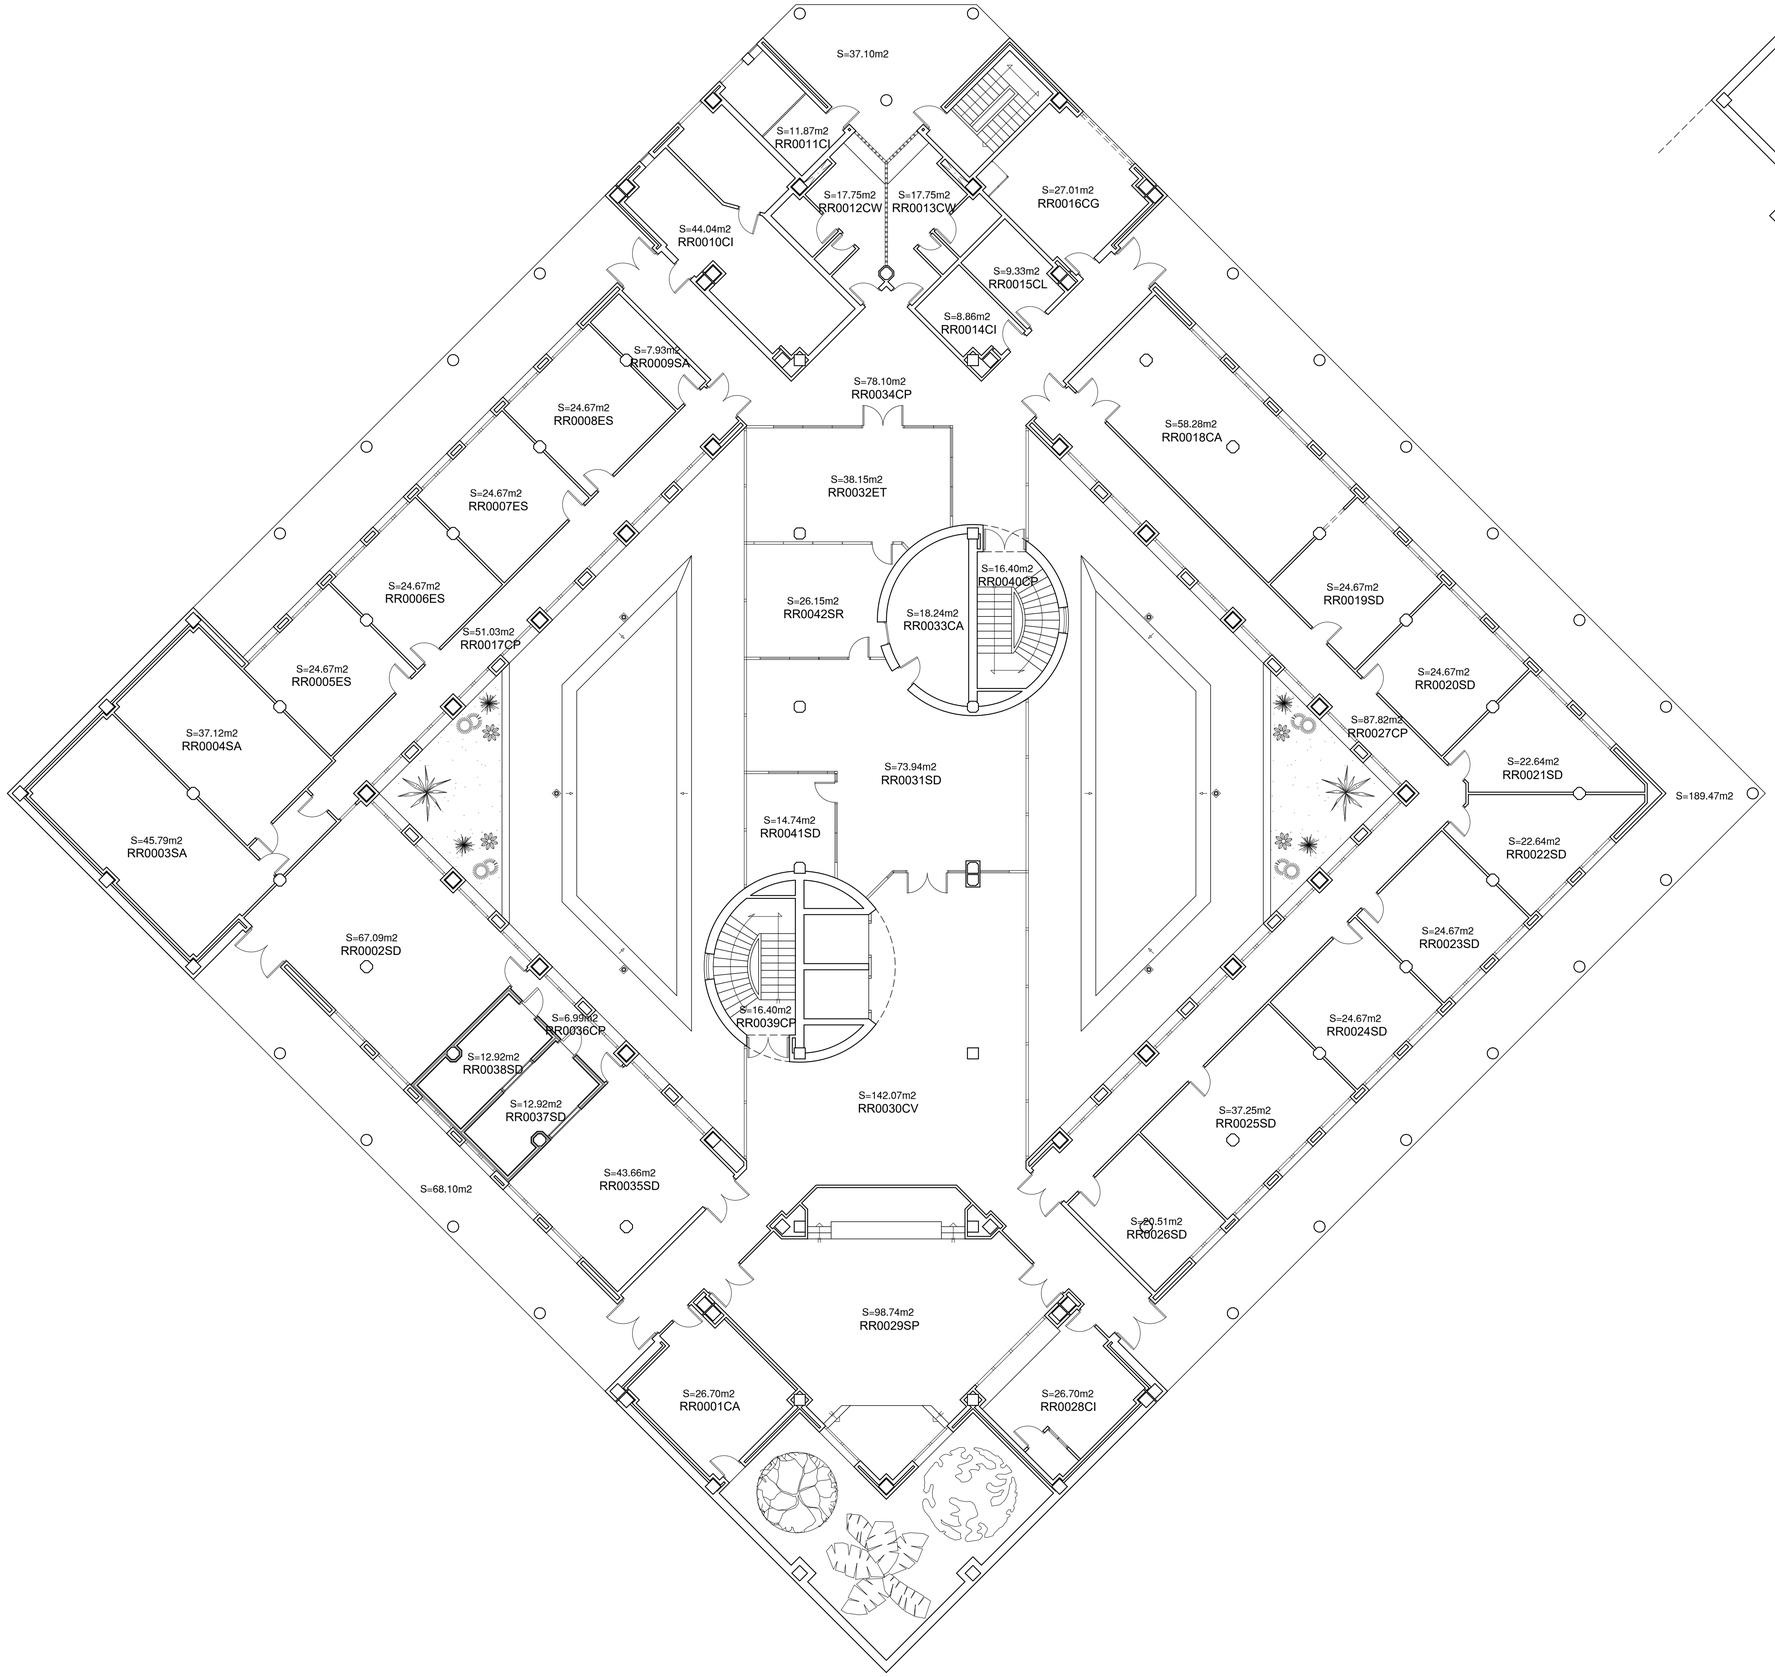


EDIFICI DEL RECTORAT I
SERVEIS CENTRALS

Parcela 9 - Campus de Riu Sec

UNIVERSITAT JAUME I CASTELLO
OFICINA TECNICA D'OBRES I PROJECTES

ARQUITECTO:JOSE PITART MARTI

PLANTA NIVEL 0 Y SOTANO
ARQUITECTURA

RR0-01

	FECHA : MARZO 2024	PLANO DE :
ESCALA: 1 / 125	SUSTITUYE : JULIO 2020	ESTADO ACTUAL