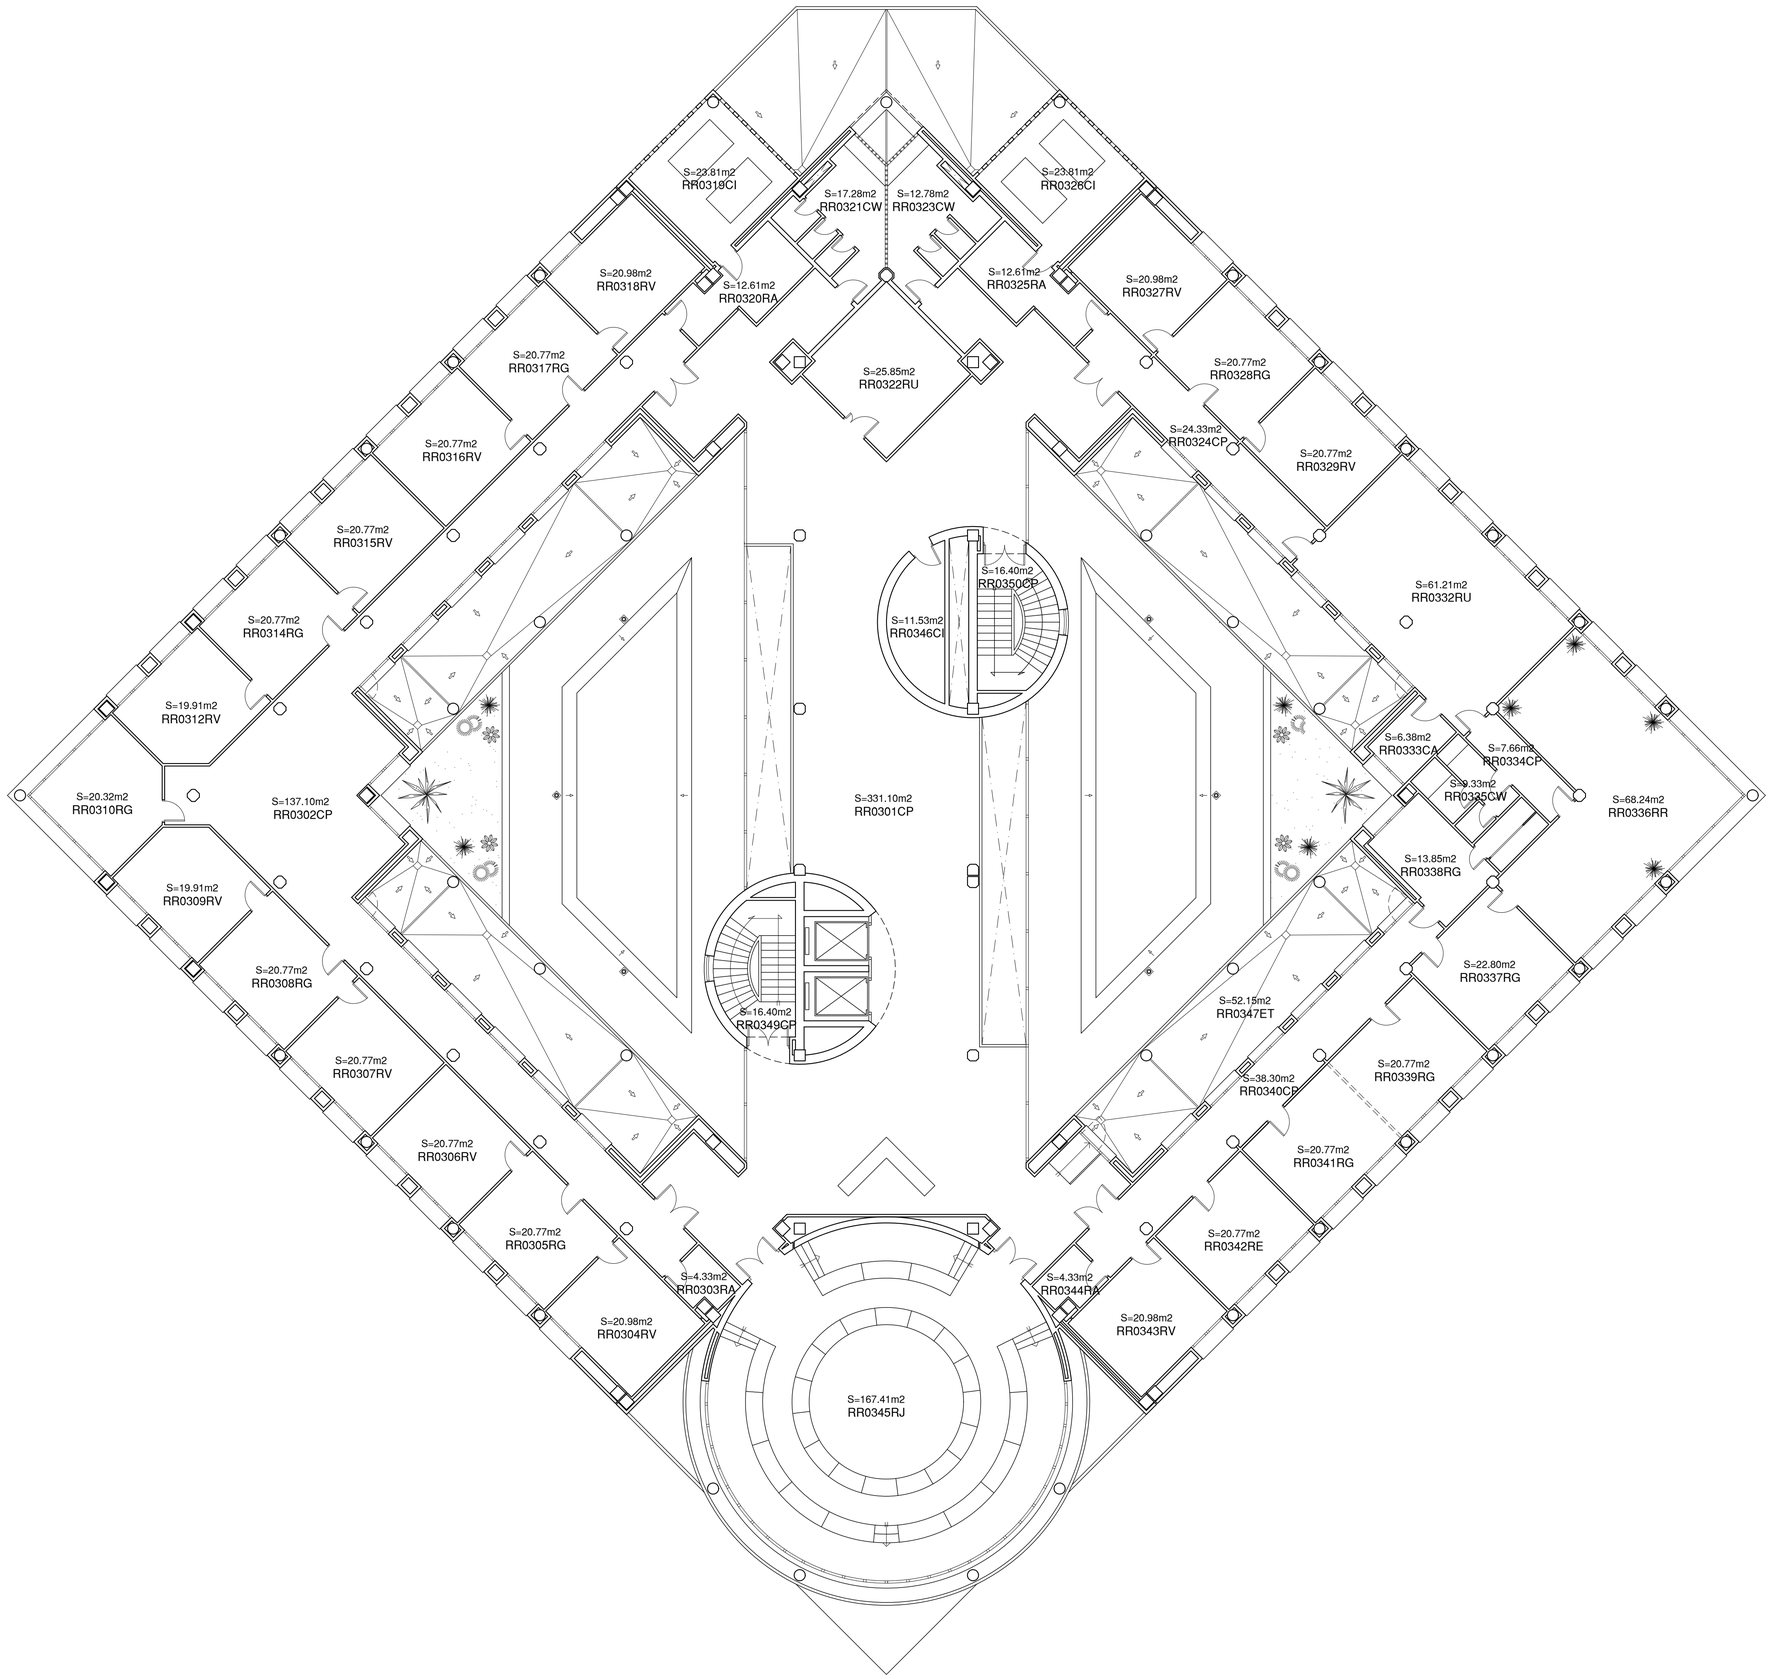


EDIFICI DEL RECTORAT I SERVEIS CENTRALS

Parcela 9 - Campus de Riu Sec

UNIVERSITAT JAUME I CASTELLO

OFICINA TECNICA D'OBRES I PROJECTES

ARQUITECTO:JOSE PITART MARTI

PLANTA NIVEL 3
ARQUITECTURA

RR0-04

	FECHA : SEPTIEMBRE 2022	PLANO DE :
ESCALA: 1 / 125	SUSTITUYE : MAYO 2022	ESTADO ACTUAL