


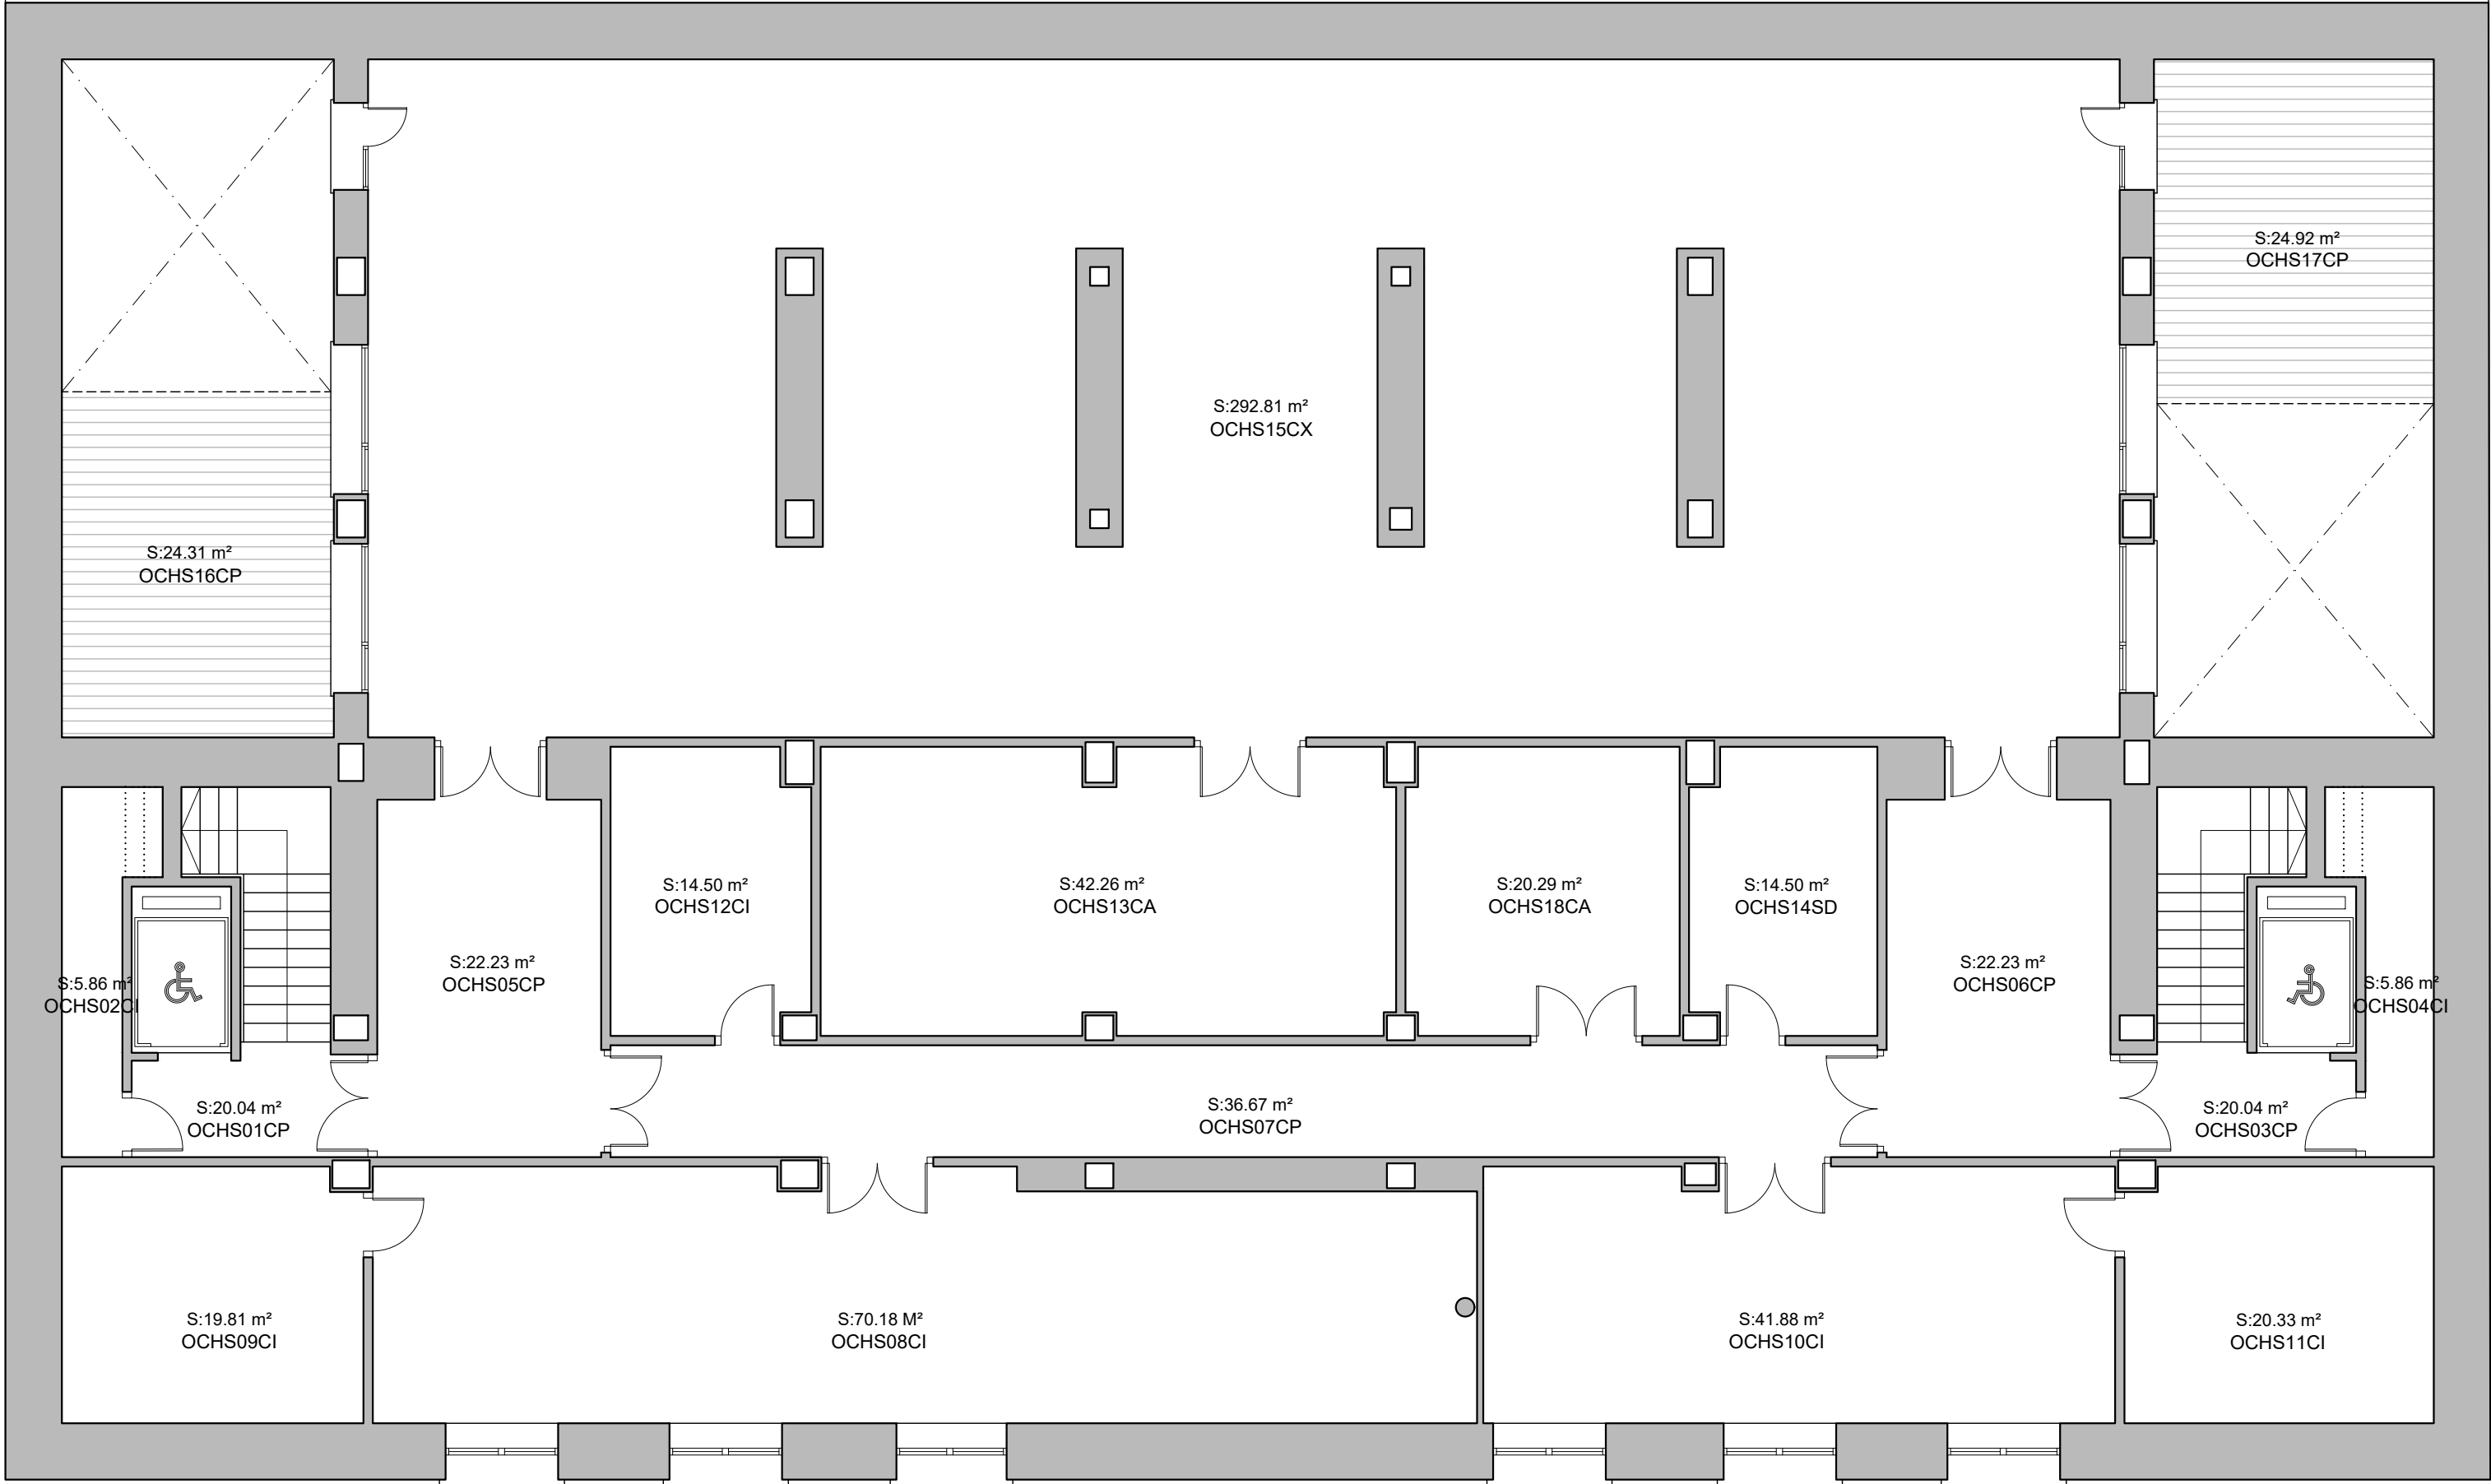

MENADOR ESPAI CULTURAL

Seu Huertos Sogueros

 UNIVERSITAT JAUME I CASTELLO

 AJUNTAMENT DE CASTELLO

OFICINA TECNICA D'OBRES I PROJECTES

PLANTA NIVEL SÓTANO
ARQUITECTURA

OCH-01

ESCALA: 1 / 100

FECHA: OCTUBRE 2020
SUSTITUYE : ENERO 2017

PLANO DE :
ESTADO ACTUAL