


PLANTA NIVEL 1

PLANTA NIVEL 0

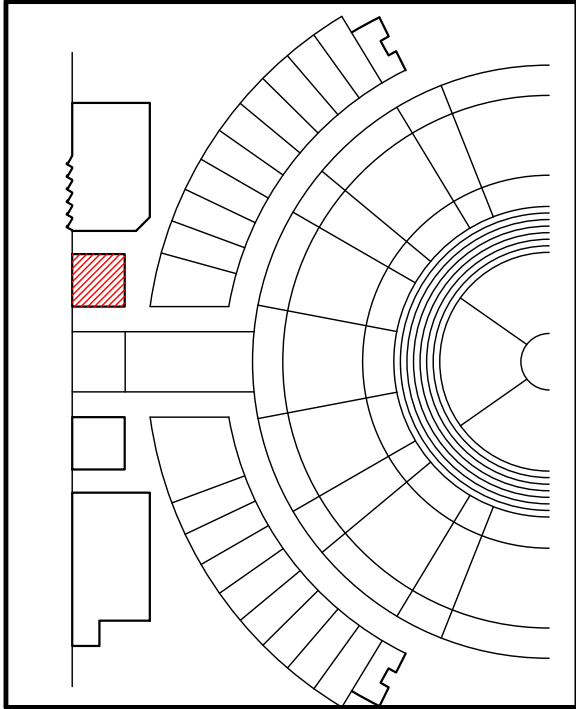

ÀREA DE SERVEIS COMUNS EN
L' ÀGORA UNIVERSITARIA

 UNIVERSITAT JAUME I CASTELLO
OFICINA TECNICA D'OBRES I PROJECTES

ASSOCIACIONS - GG1
PLANTAS NIVELES 0 Y 1

GG1-01

ESCALA: 1 / 50	FECHA : JULIO 2023	PLANO DE :
	SUSTITUYE : JULIO 2019	ESTADO ACTUAL