
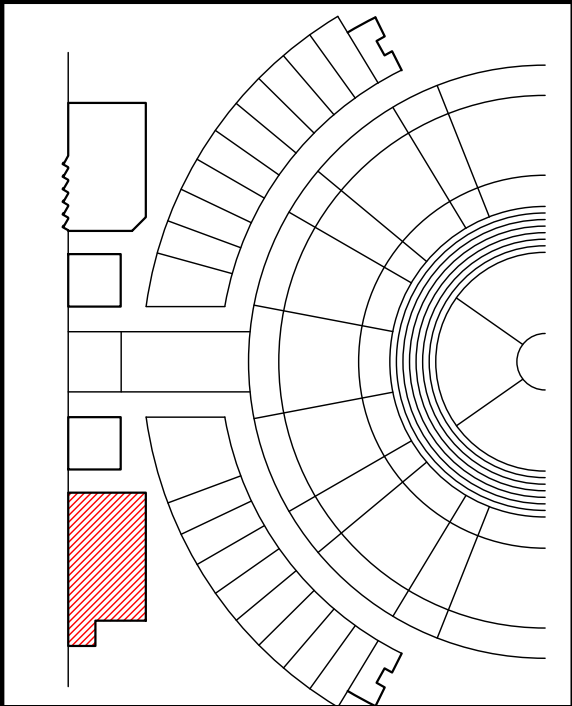


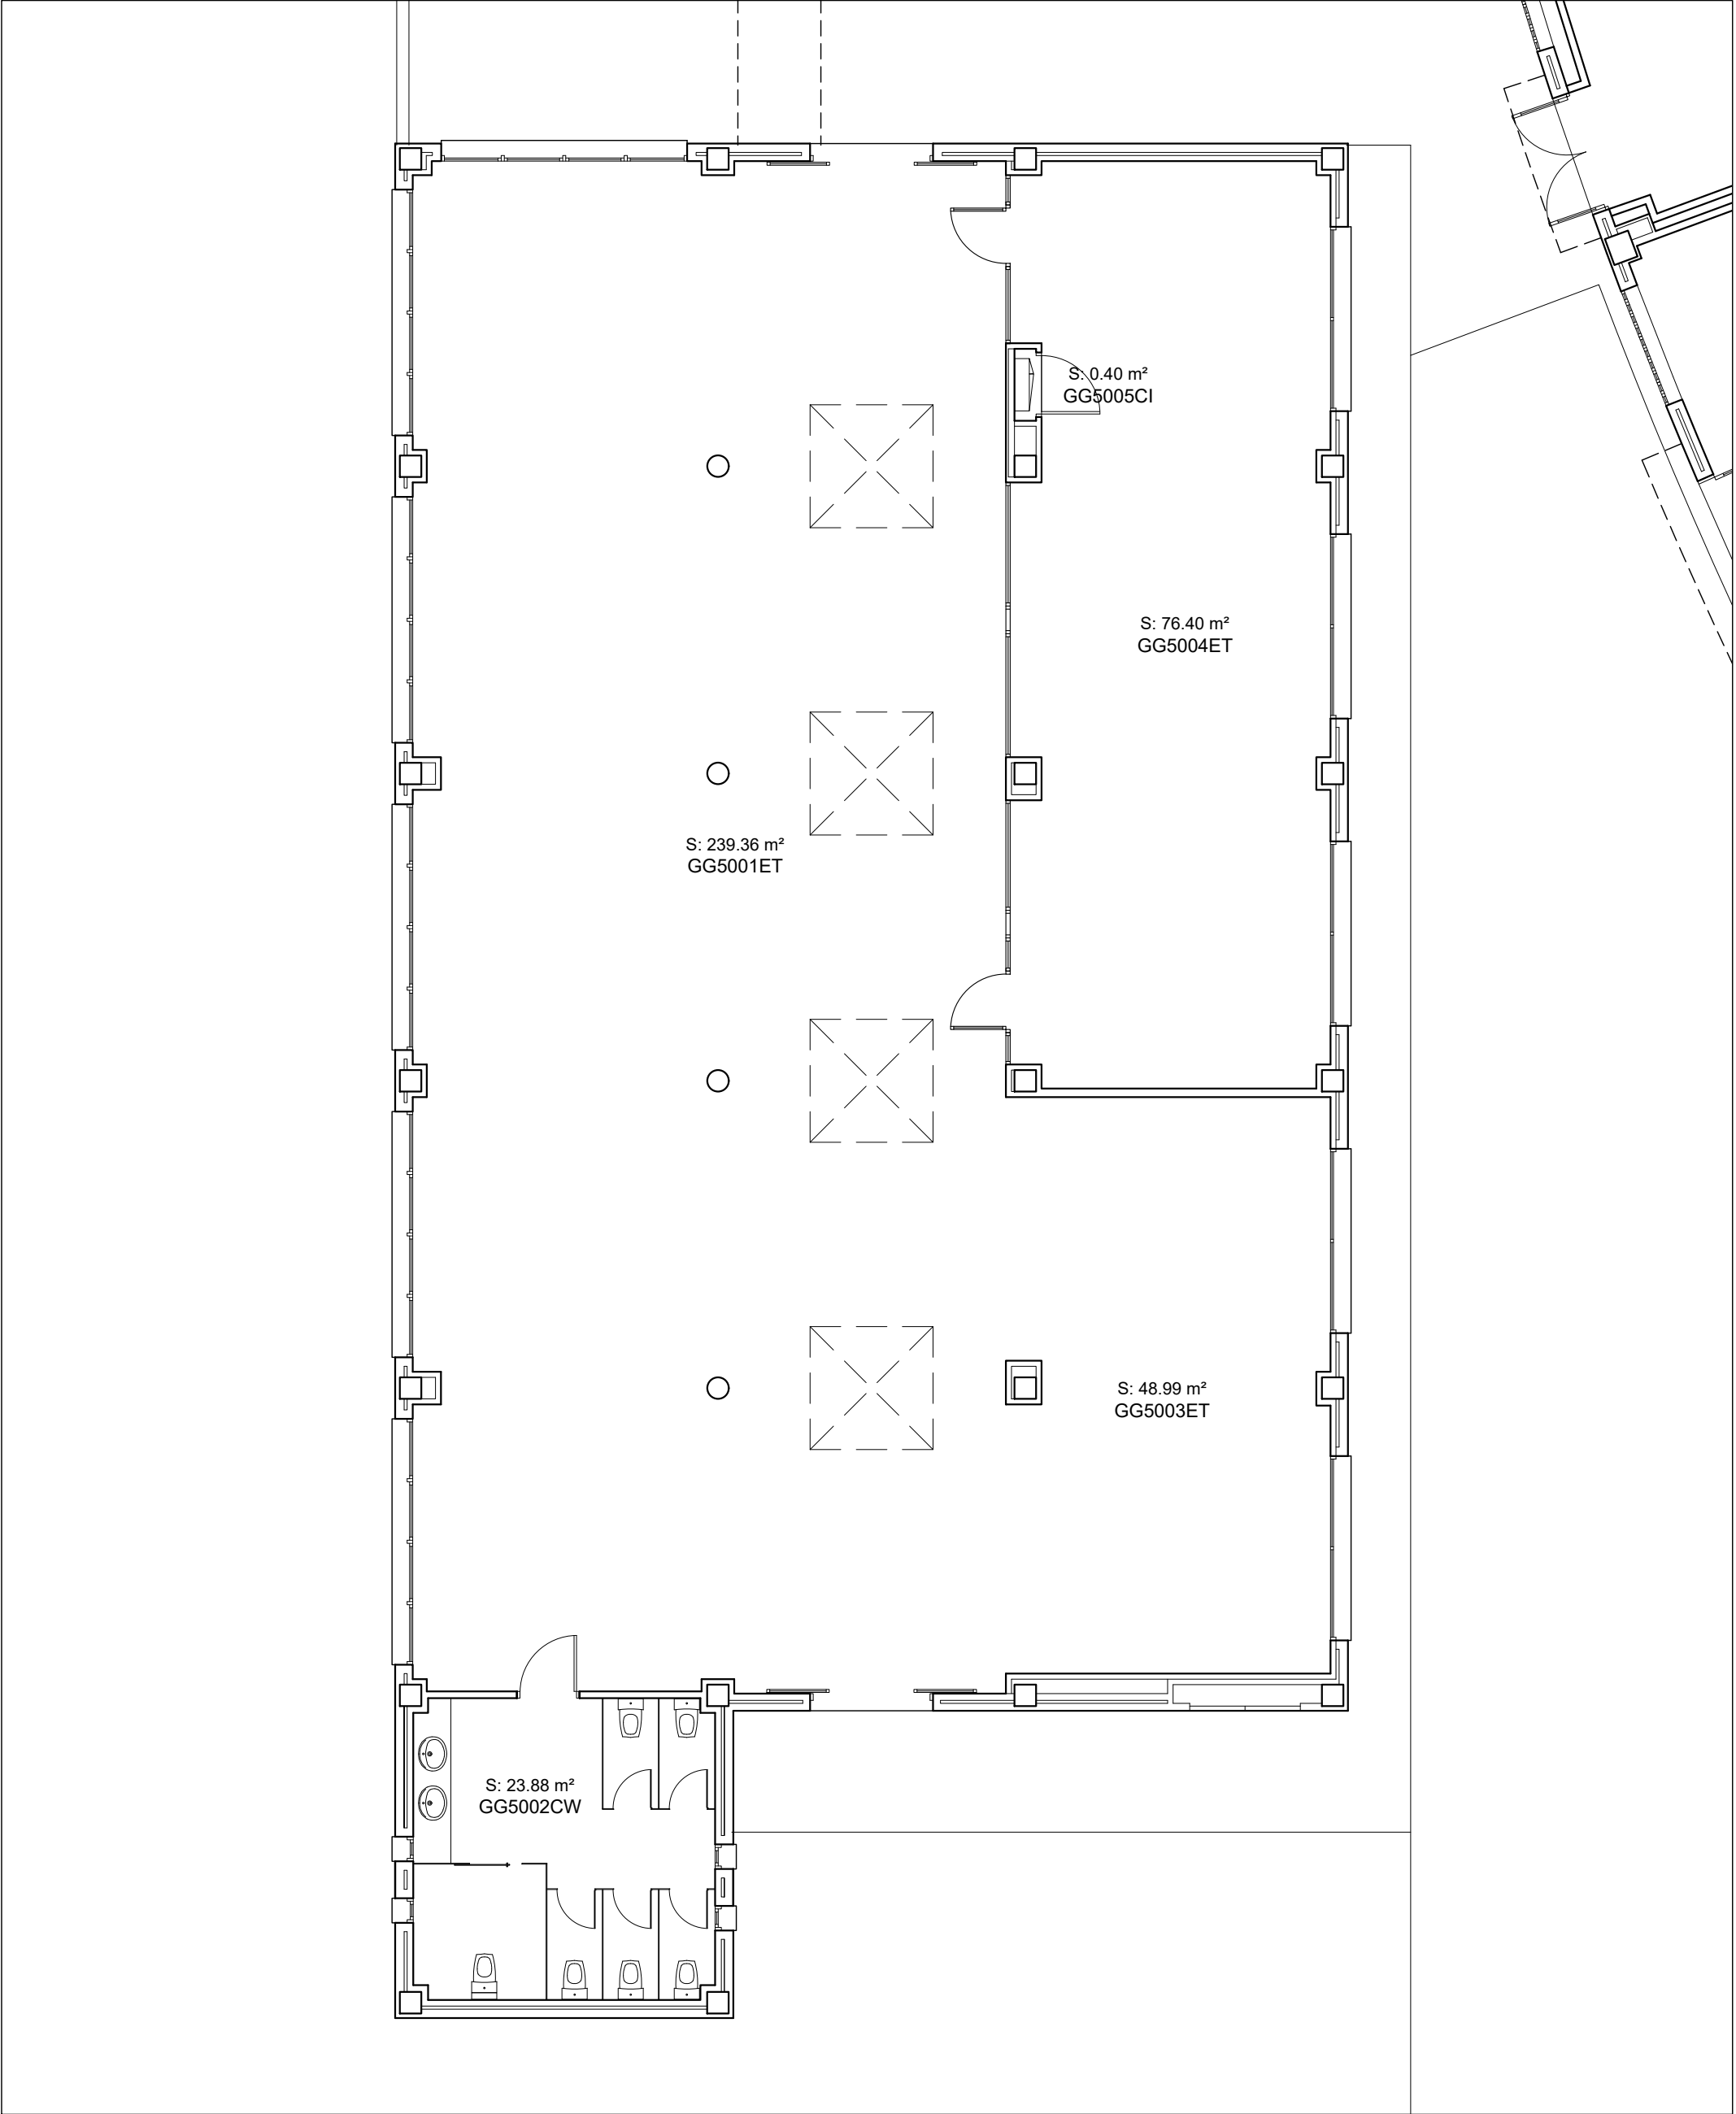

ÀREA DE SERVEIS COMUNS EN
L' ÀGORA UNIVERSITARIA

 UNIVERSITAT JAUME I CASTELLO
OFICINA TECNICA D'OBRES I PROJECTES

CASA DE L'ESTUDIANTAT - GG5
PLANTA NIVEL 0

GG5-01

FECHA : SEPTIEMBRE 2019
SUSTITUYE :

PLANO DE :
ESTADO ACTUAL

ESCALA: 1 / 100