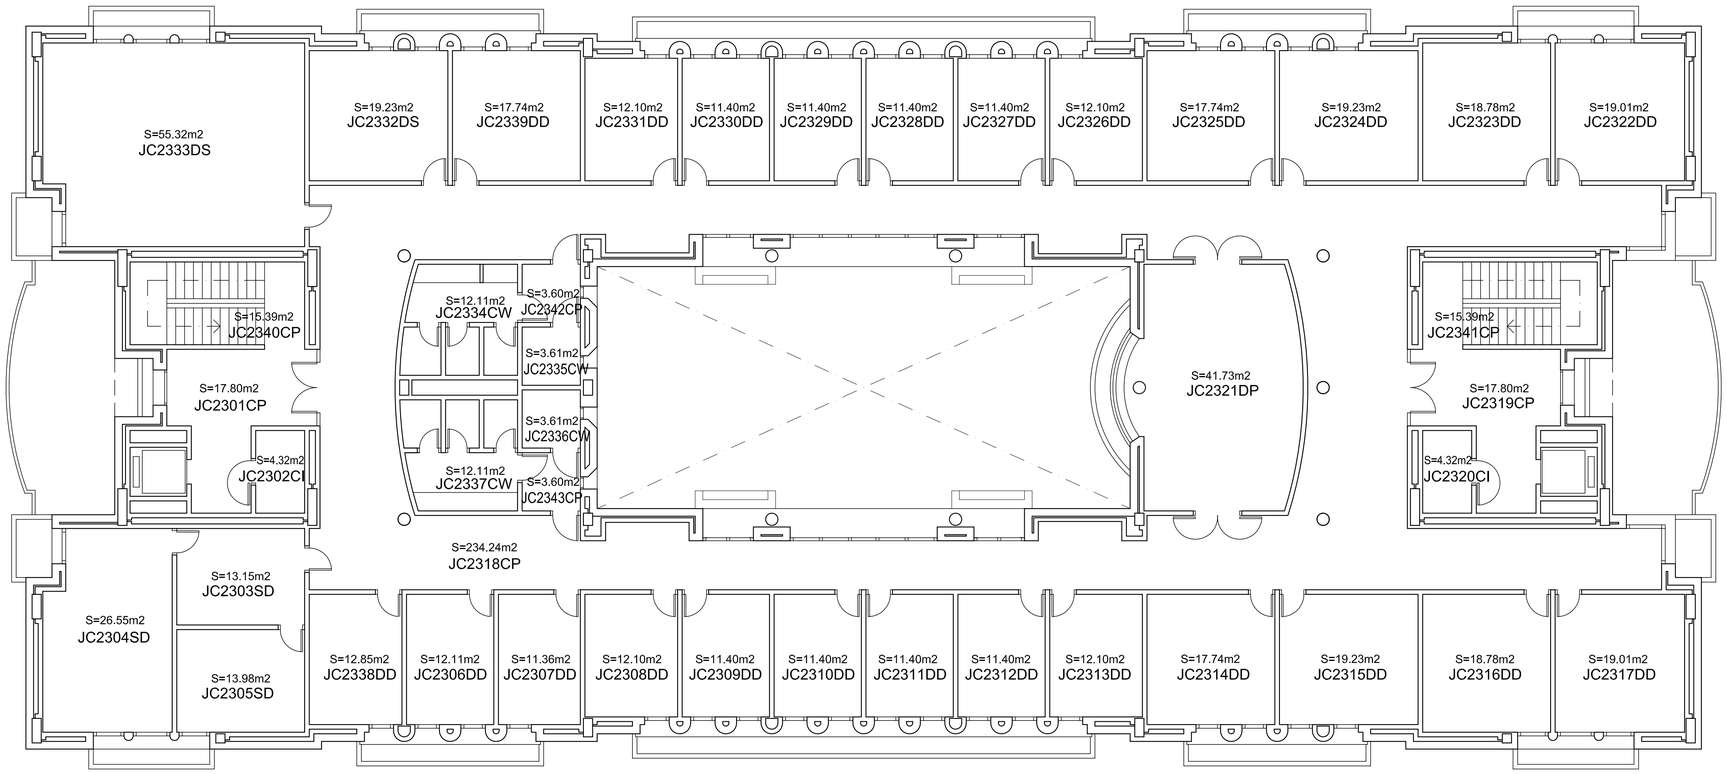


FACULTAT DE CIÈNCIES JURÍDIQUES I ECONÒMIQUES

Parcelas 6-7-8 - Campus de Riu Sec

UNIVERSITAT JAUME I CASTELLO
OFICINA TECNICA D'OBRES I PROJECTES

ARQUITECTO:JOSE PITART MARTI

EDIFICIO C2 : P. NIVEL 3
ARQUITECTURA

JC2-04

FCJE	FECHA : JULIO 2012	PLANO DE :
ESCALA: 1 / 100	SUSTITUYE : MAYO 2012	ESTADO ACTUAL