


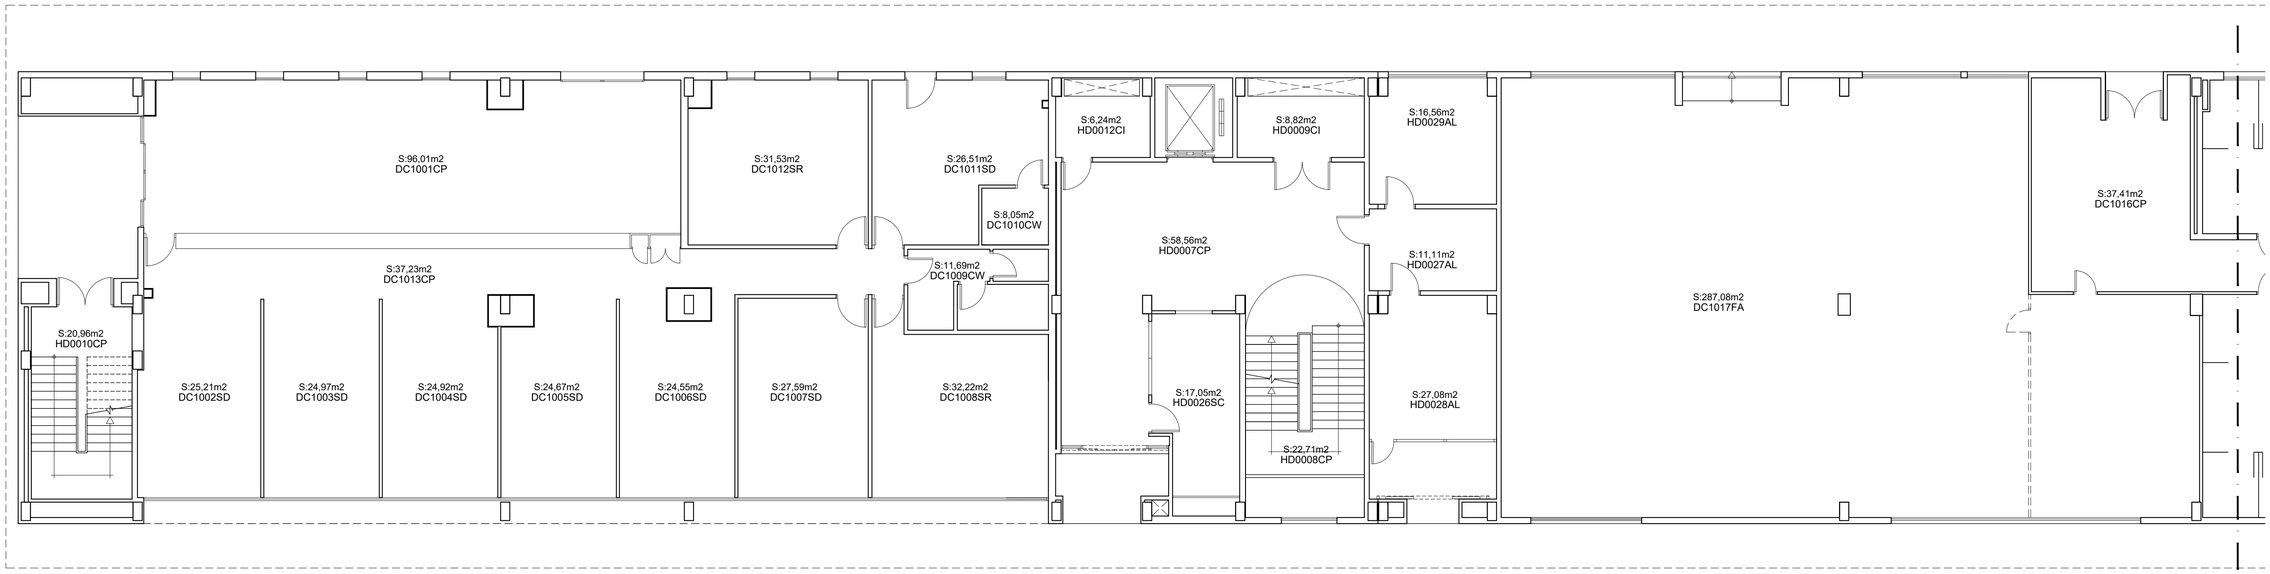


ZONA A1

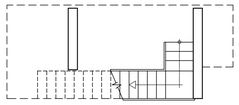

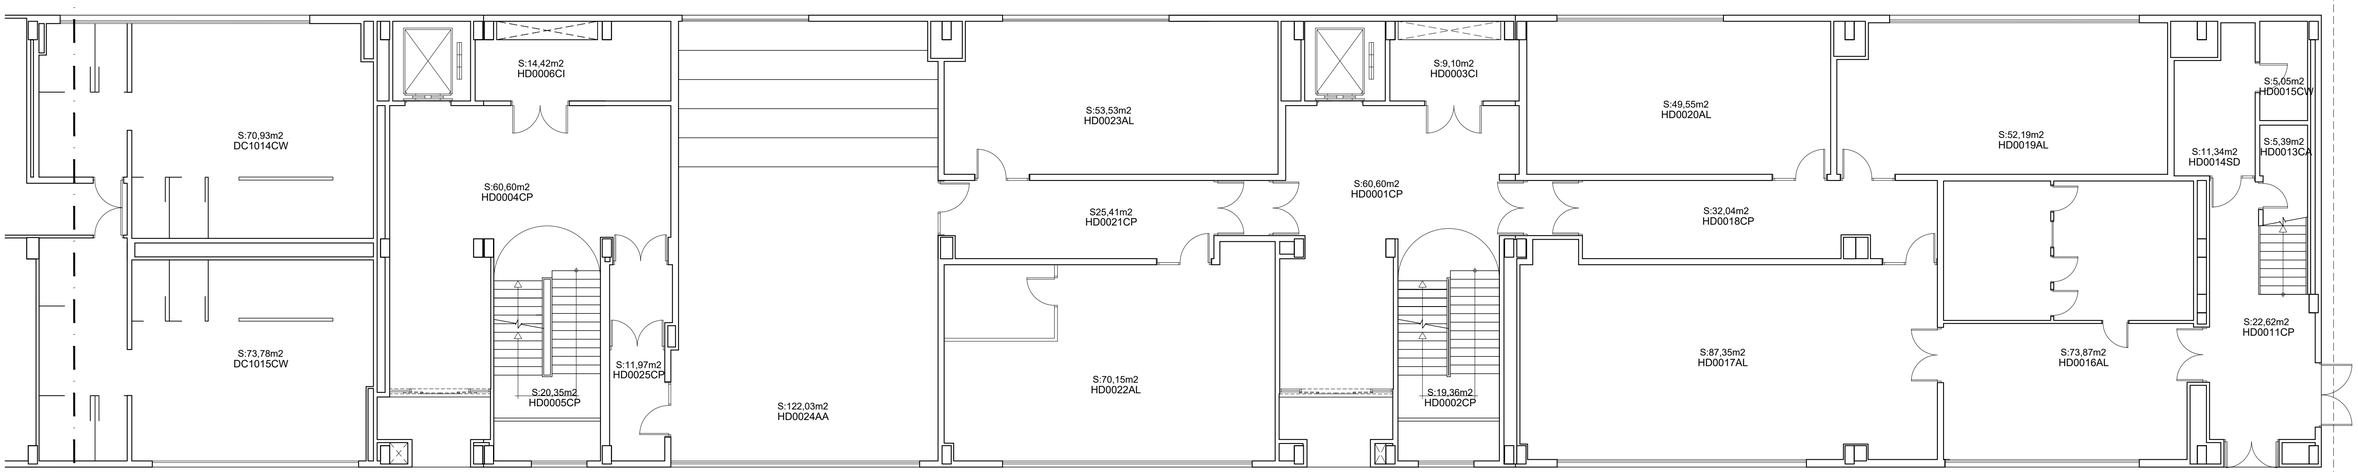

ZONA A2

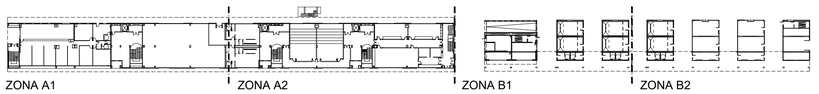

AMPLIACIÓ FACULTAT DE CIÈNCIES HUMANES I SOCIALS

Parcela 11-12-13-14 - Campus de Riu Sec

UNIVERSITAT JAUME I CASTELLO
OFICINA TECNICA D'OBRES I PROJECTES

ARQUITECTO:JOSE PITART MARTI

PLANTA NIVEL 0 ZONA -A-
ARQUITECTURA

HA-03

	FECHA : ENERO 2023	PLANO DE :
ESCALA: 1 / 100	SUSTITUYE : MAYO 2020	ESTADO ACTUAL