

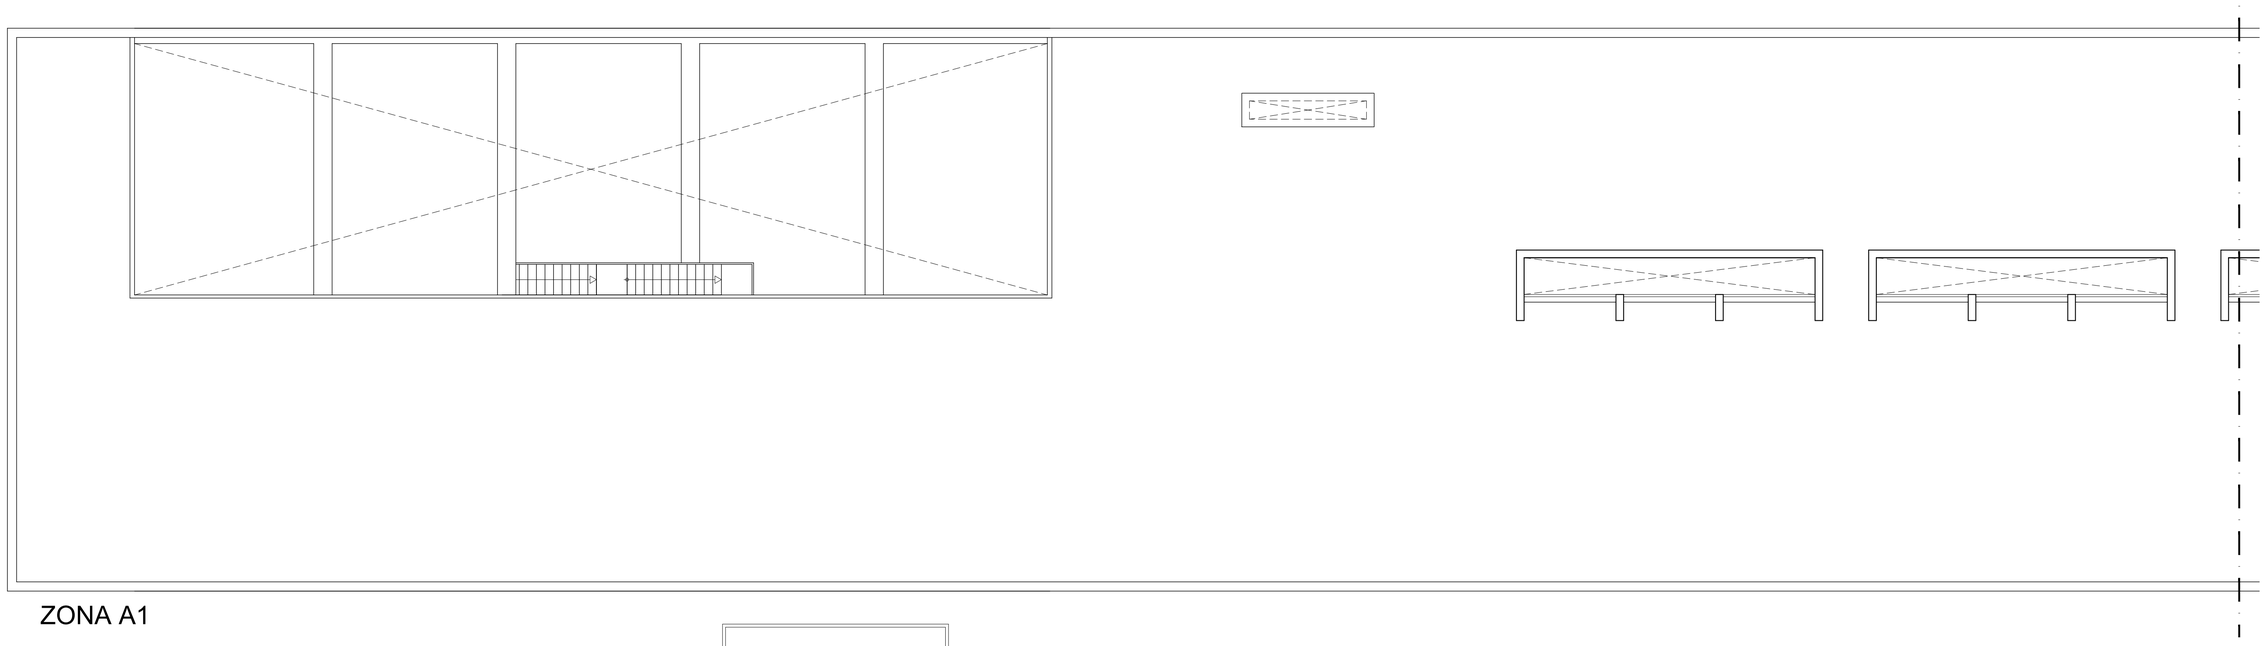


ZONA A1

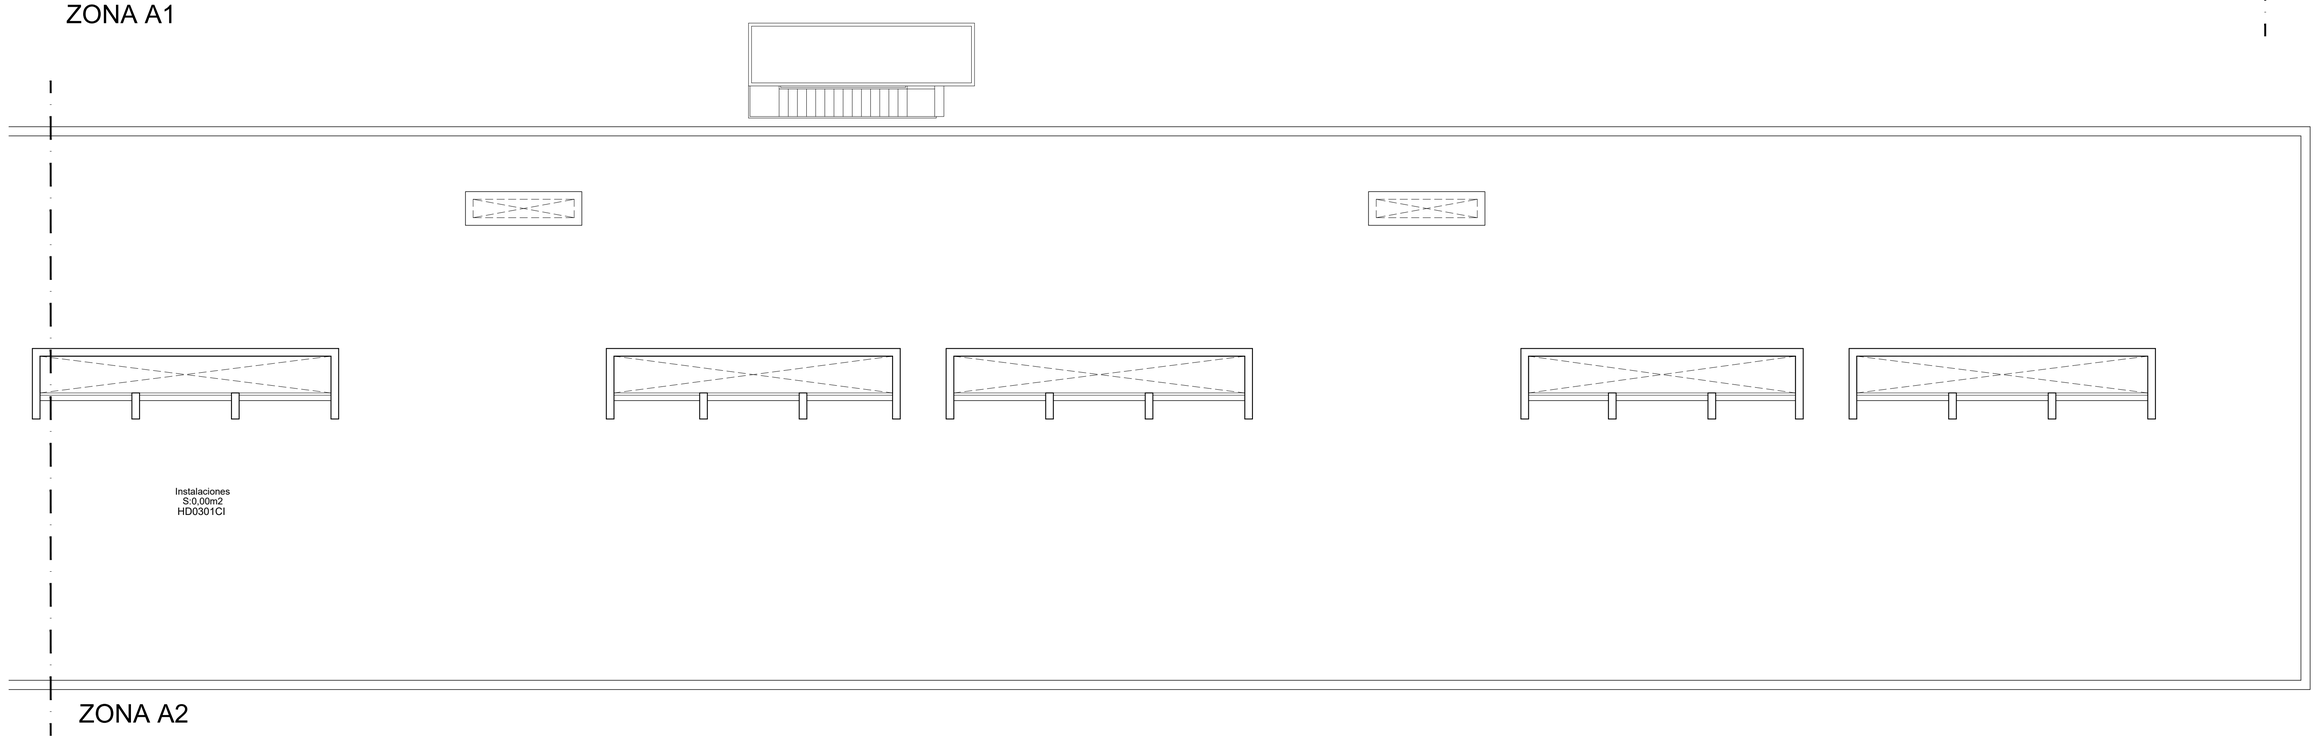

Instalaciones
S:0.00m2
HD0301CI

ZONA A2

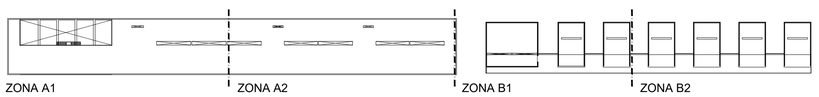

ZONA A1 ZONA A2 ZONA B1 ZONA B2

AMPLIACIÓ FACULTAT DE
CIÈNCIES HUMANES I SOCIALS

Parcela 11-12-13-14 - Campus de Riu Sec

UNIVERSITAT JAUME I CASTELLO
OFICINA TECNICA D'OBRES I PROJECTES

ARQUITECTO:JOSE PITART MARTI

PLANTA NIVEL CUBIERTA
ARQUITECTURA

HA-07

	FECHA : MAYO 2012	PLANO DE :
ESCALA: 1 / 100	SUSTITUYE :	ESTADO ACTUAL