




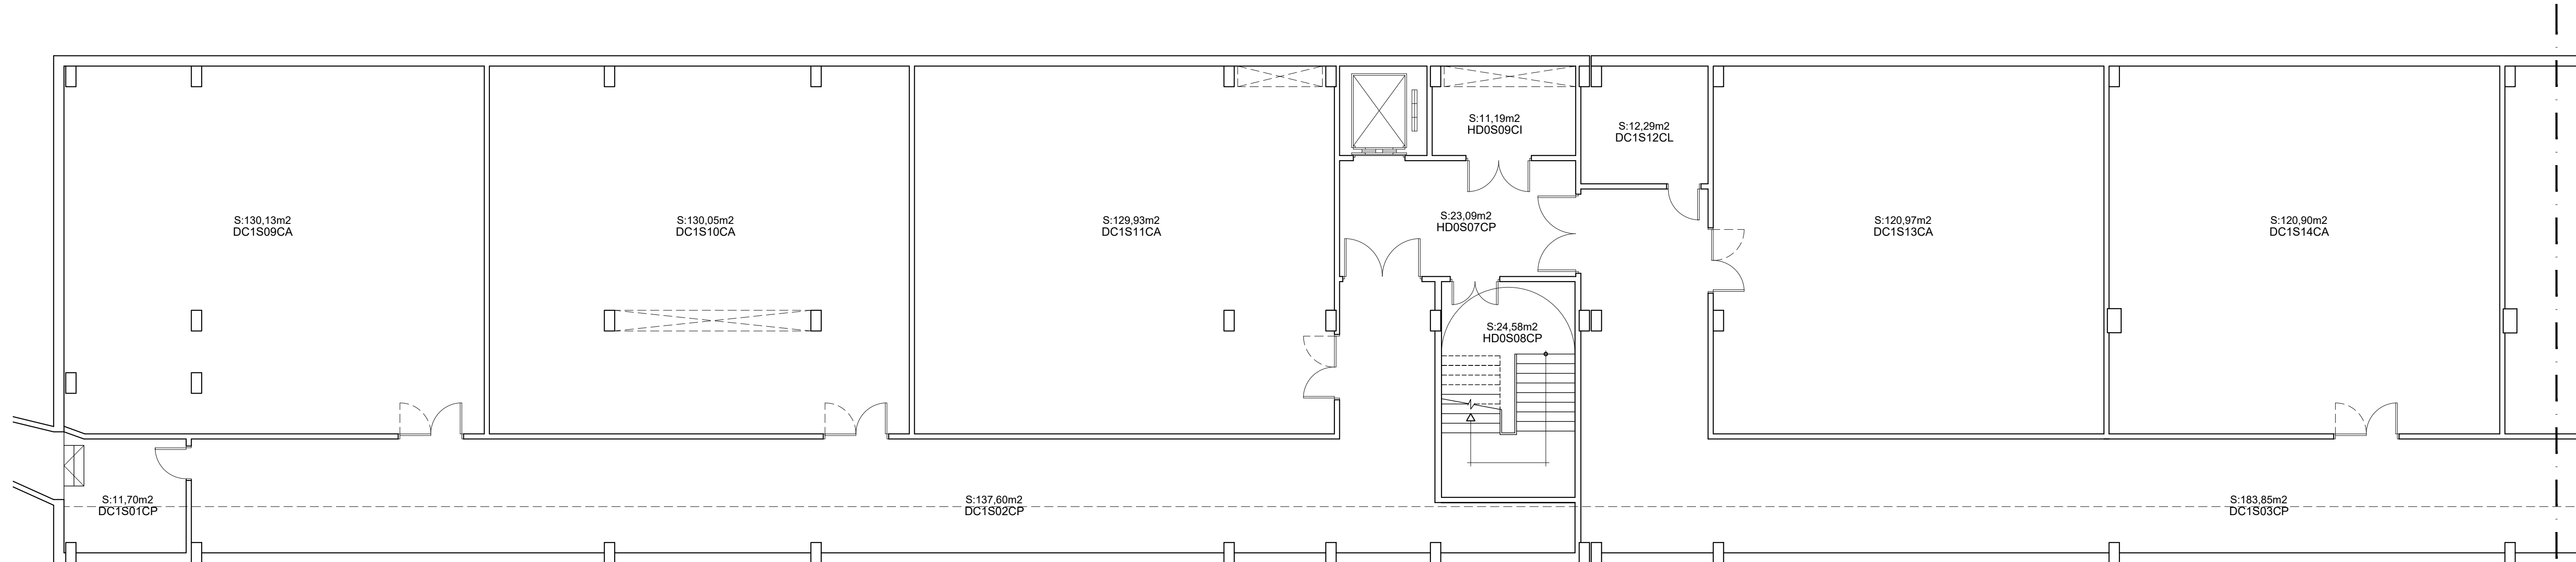

ZONA A1

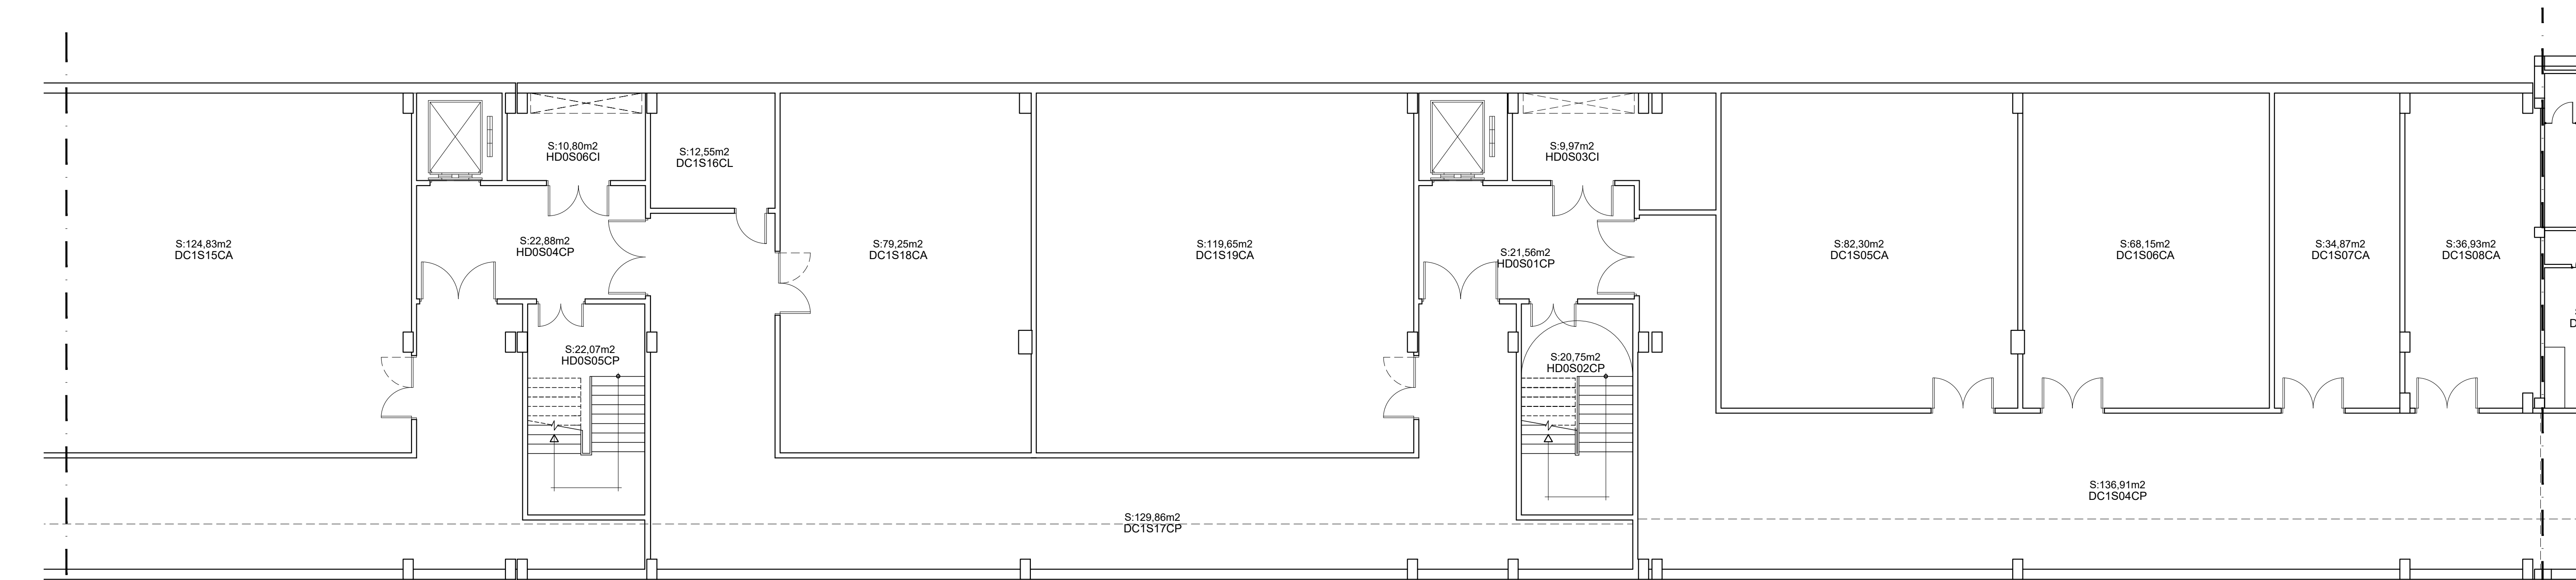

ZONA A2

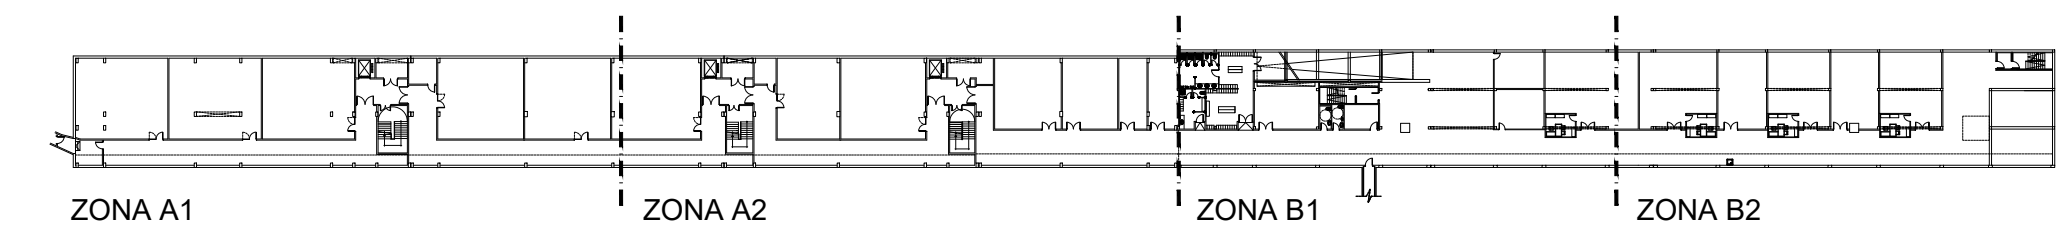

EDIFICI D'ESPORTS I
SERVEIS CENTRALS

Parcela 11-12-13-14 - Campus de Riu Sec

 UNIVERSITAT JAUME I CASTELLO

OFICINA TECNICA D'OBRES I PROJECTES

PLANTA NIVEL SÓTANO ZONA -A-
ARQUITECTURA

RS-01

FECHA : MAYO 2021

PLANO DE :

ESCALA: 1 / 100

SUSTITUYE: ABRIL 2013

ESTADO ACTUAL