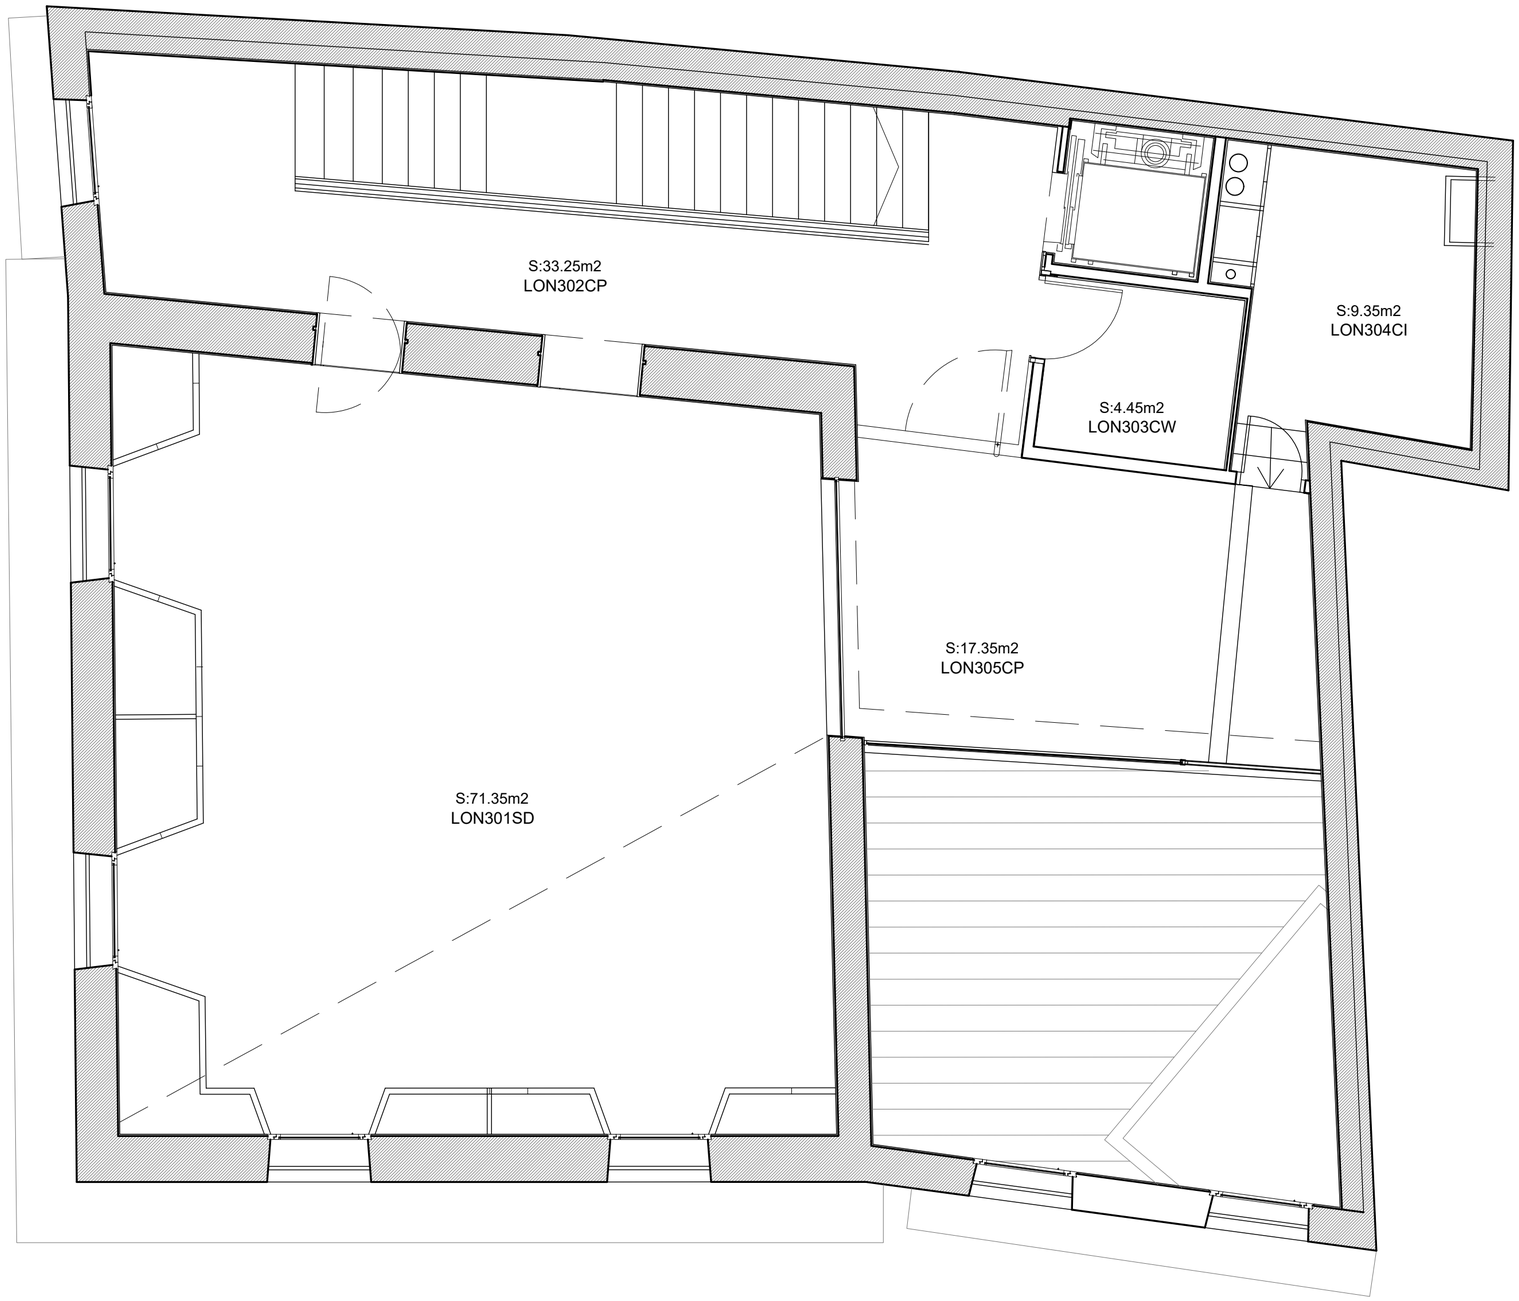


EDIFICI DE LA LLOTJA DEL CÀNEM

C/. Colon - Castellon

UNIVERSITAT JAUME I CASTELLO

OFICINA TECNICA D'OBRES I PROJECTES

PLANTA NIVEL 3
ARQUITECTURA

LON-04

	FECHA : DICIEMBRE 2022	PLANO DE :
ESCALA: 1 / 50	SUSTITUYE : MAYO 2012	ESTADO ACTUAL