


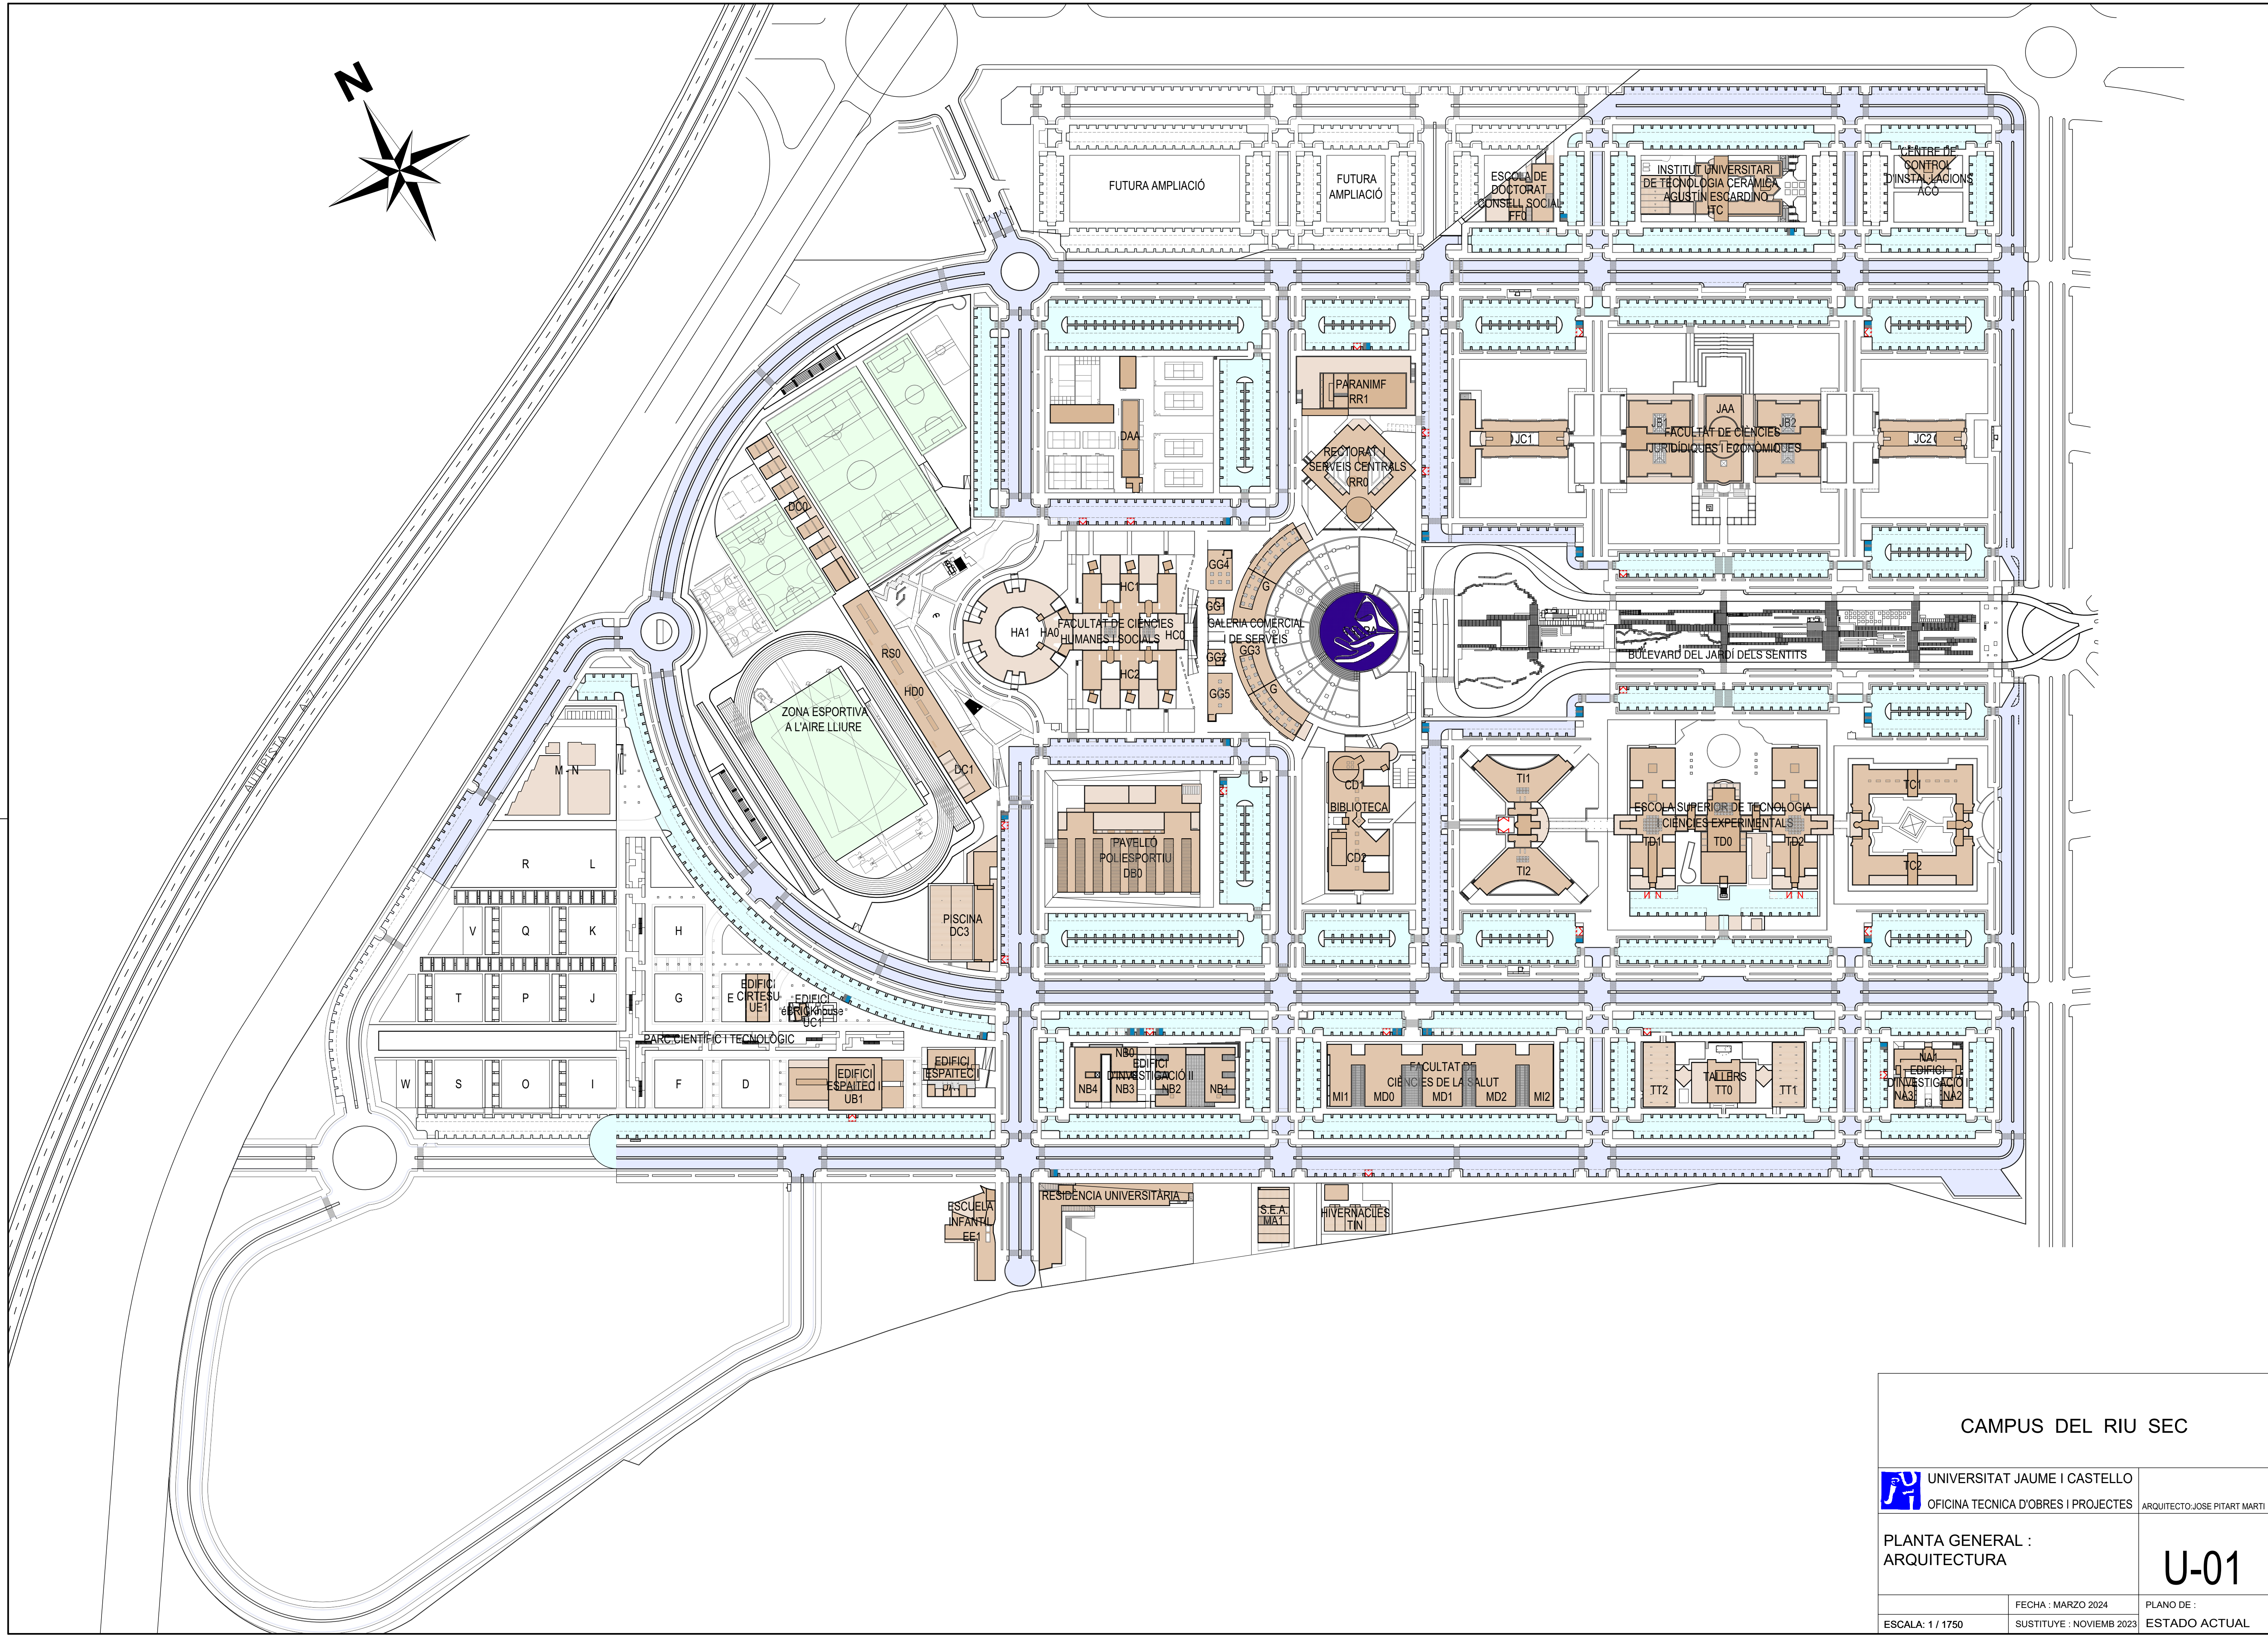

 UNIVERSITAT JAUME I CASTELLO
OFICINA TECNICA D'OBRES I PROJECTES

ARQUITECTO:JOSE PITART MARTI

	FECHA : MARZO 2024	PLANO DE :
--	--------------------	------------

ESCALA: 1 / 1750 SUSTITUYE : NOVIEMB 2023 ESTADO ACTUAL