
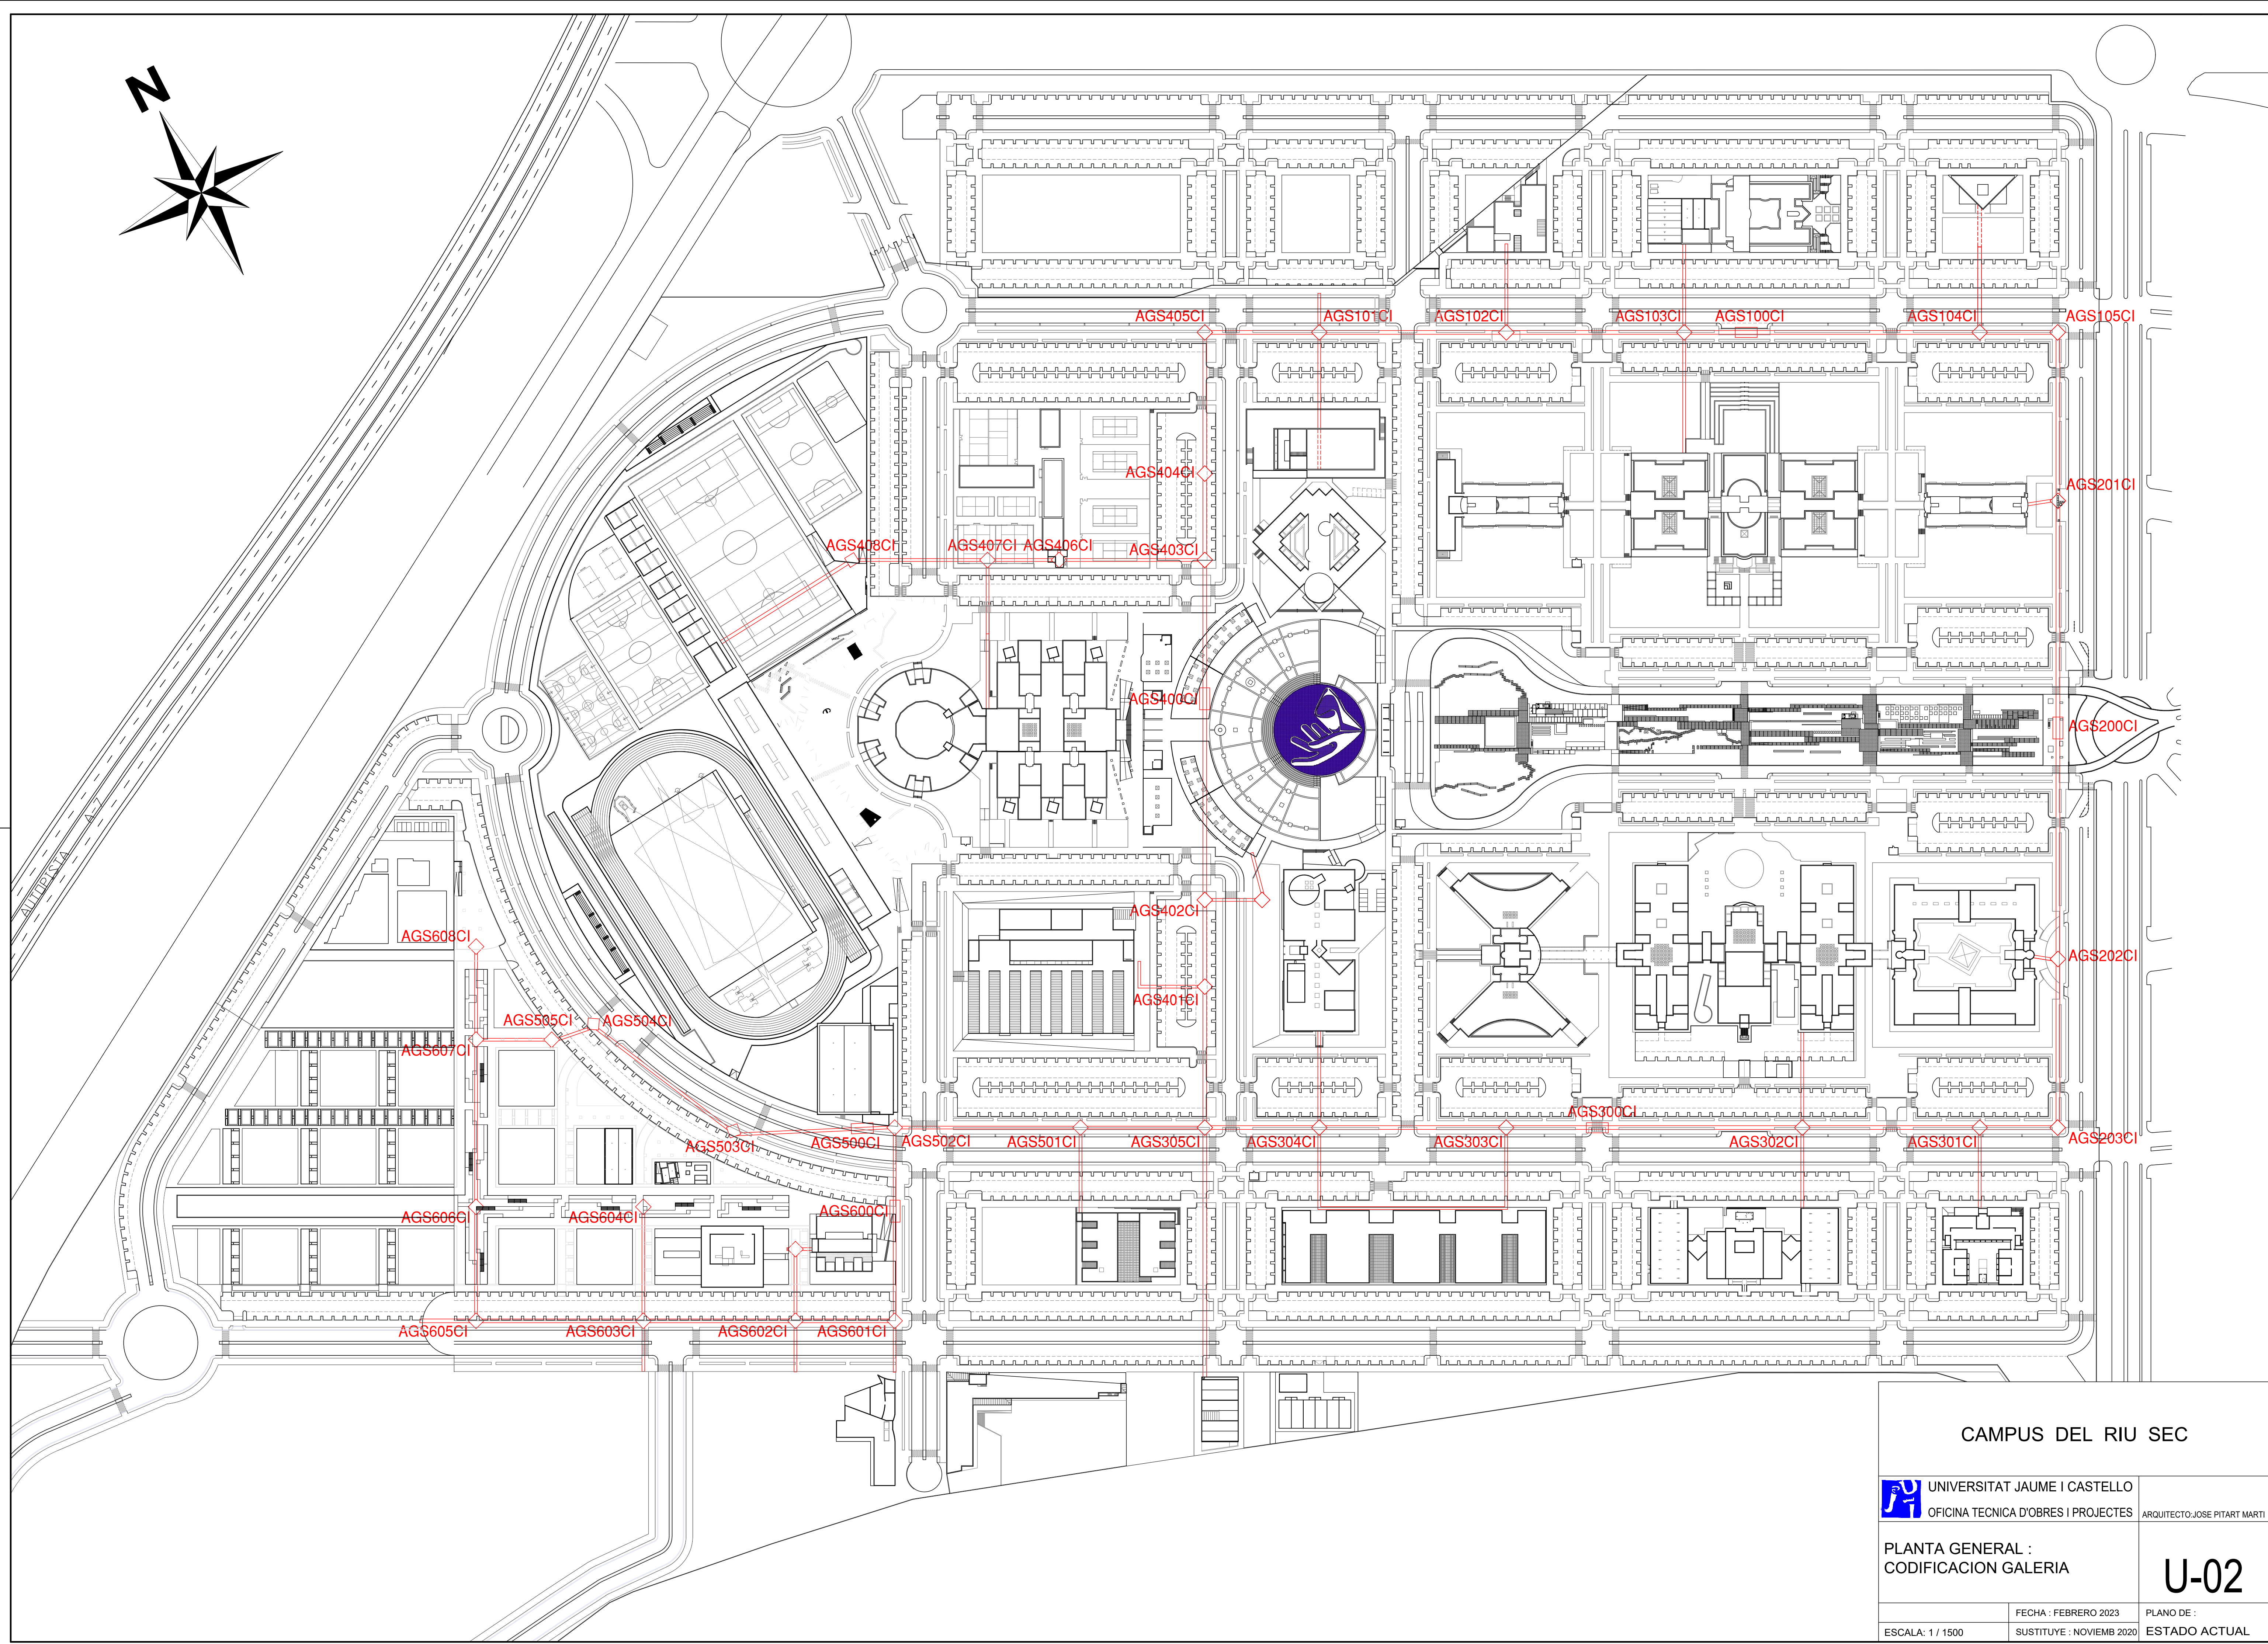


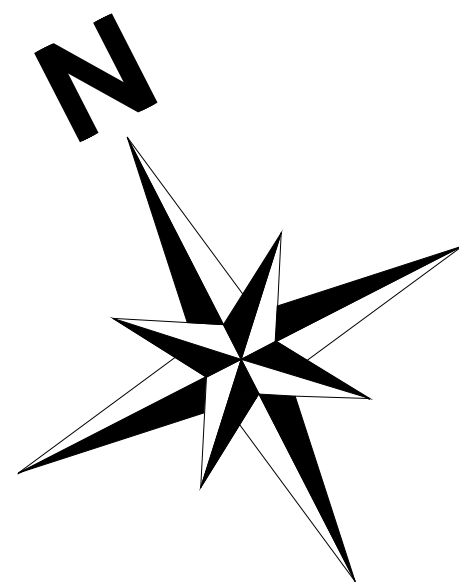

CAMPUS DEL RIU SEC

 UNIVERSITAT JAUME I CASTELLO
OFICINA TECNICA D'OBRES I PROJECTES

ARQUITECTO: JOSE PITART MARTI

PLANTA GENERAL :
CODIFICACION GALERIA

U-02

FECHA : FEBRERO 2023	PLANO DE :
ESCALA: 1 / 1500	ESTADO ACTUAL