


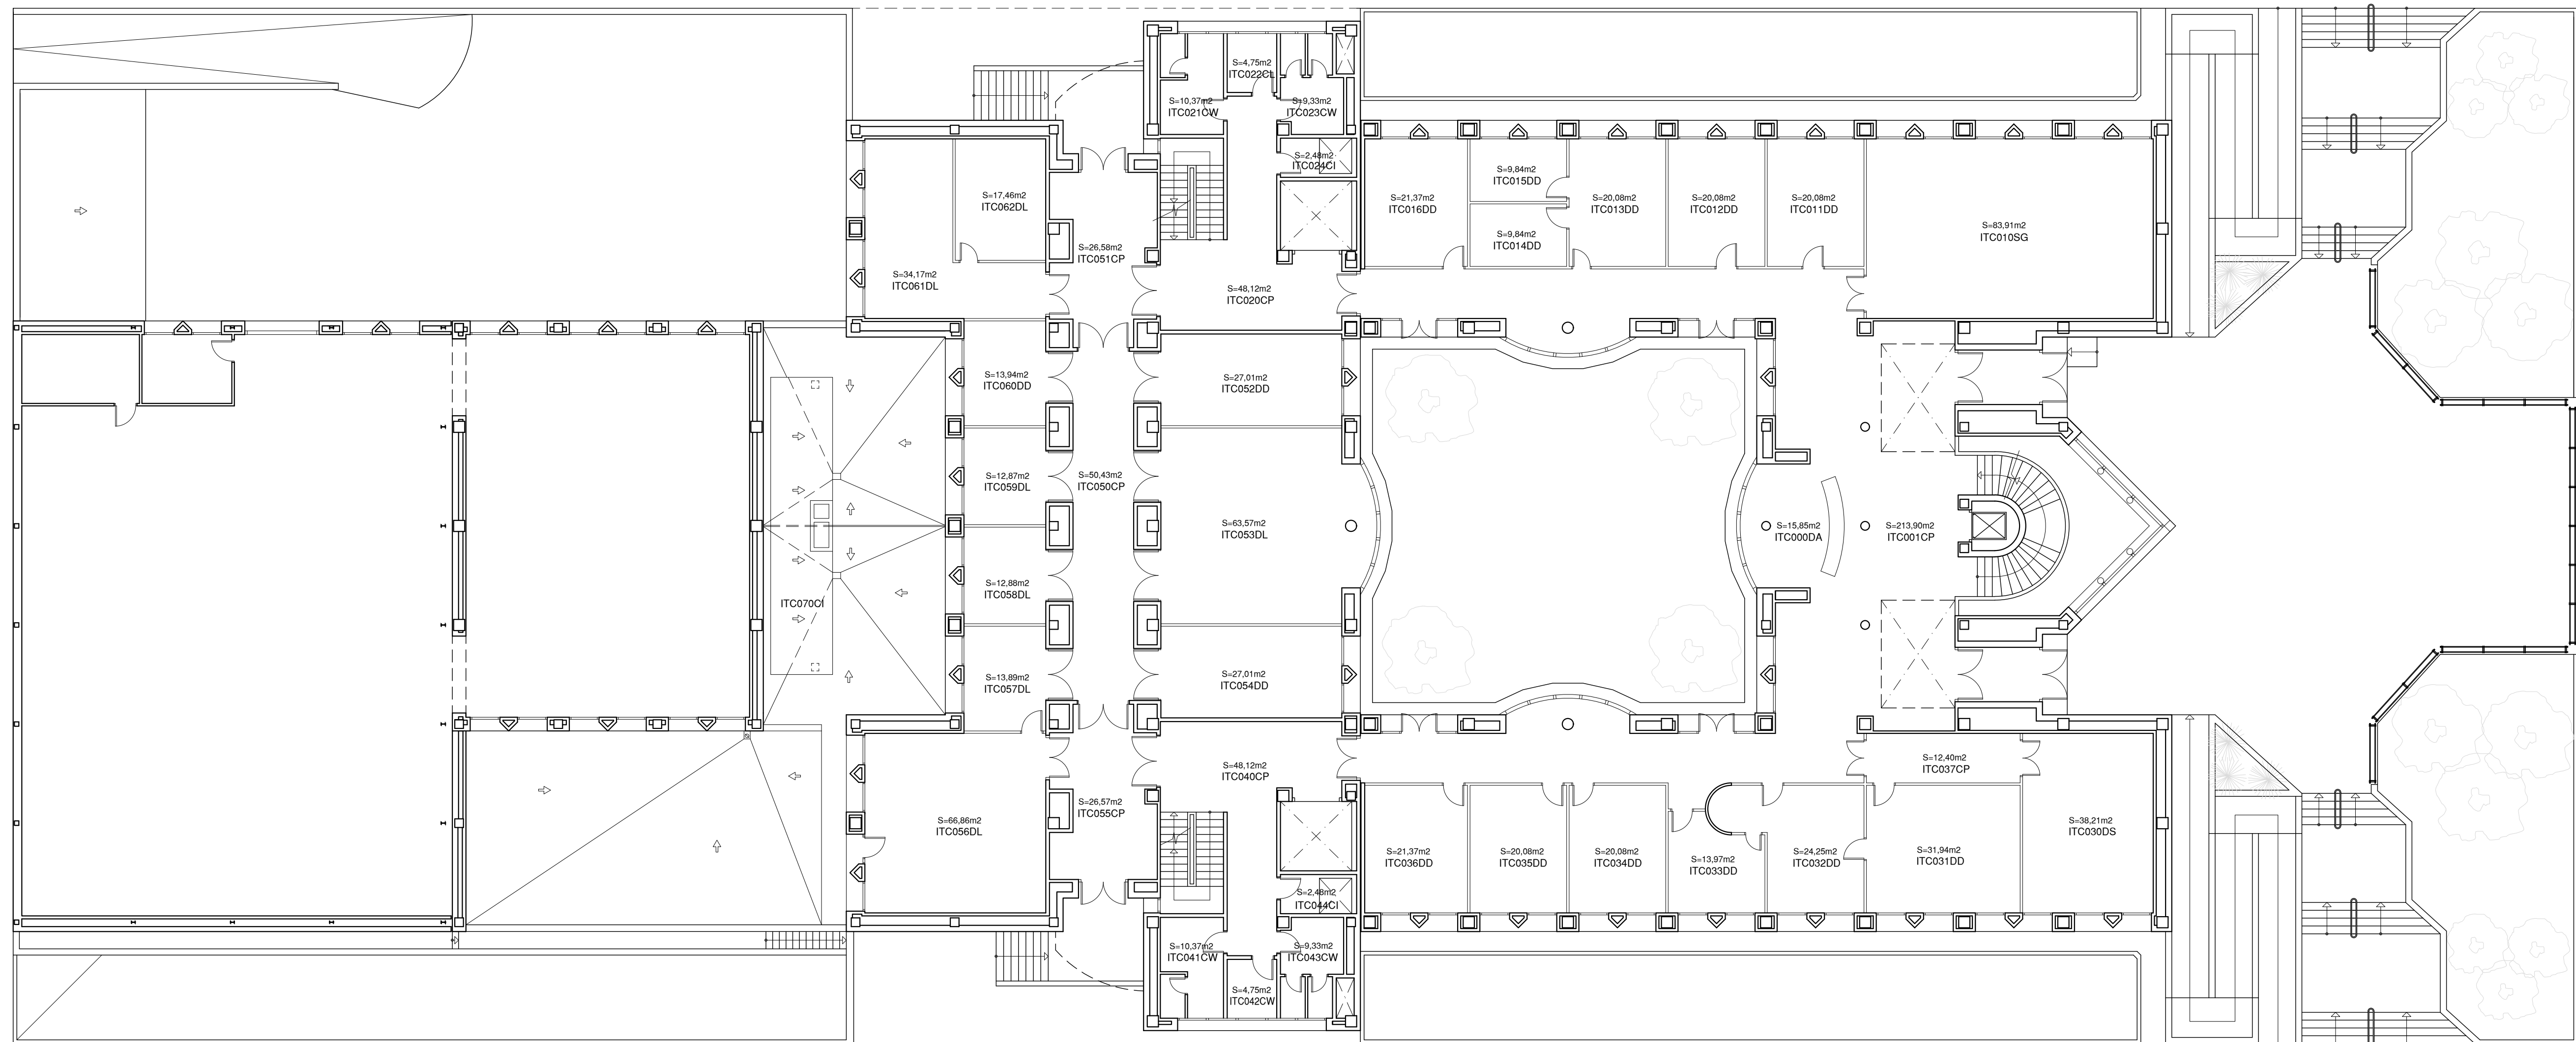

INSTITUT UNIVERSITARI DE TECNOLOGIA
CERÀMICA AGUSTÍN ESCARDINO

Parcela 2 - Campus de Riu Sec



UNIVERSITAT JAUME I CASTELLO
OFICINA TÉCNICA D'OBRES I PROJECTES

PLANTA NIVEL 0
ARQUITECTURA

ITC-02

ESCALA: 1 / 150

FECHA : FEBRERO 2023
SUSTITUYE : NOVIEM 2020

PLANO DE :
ESTADO ACTUAL