


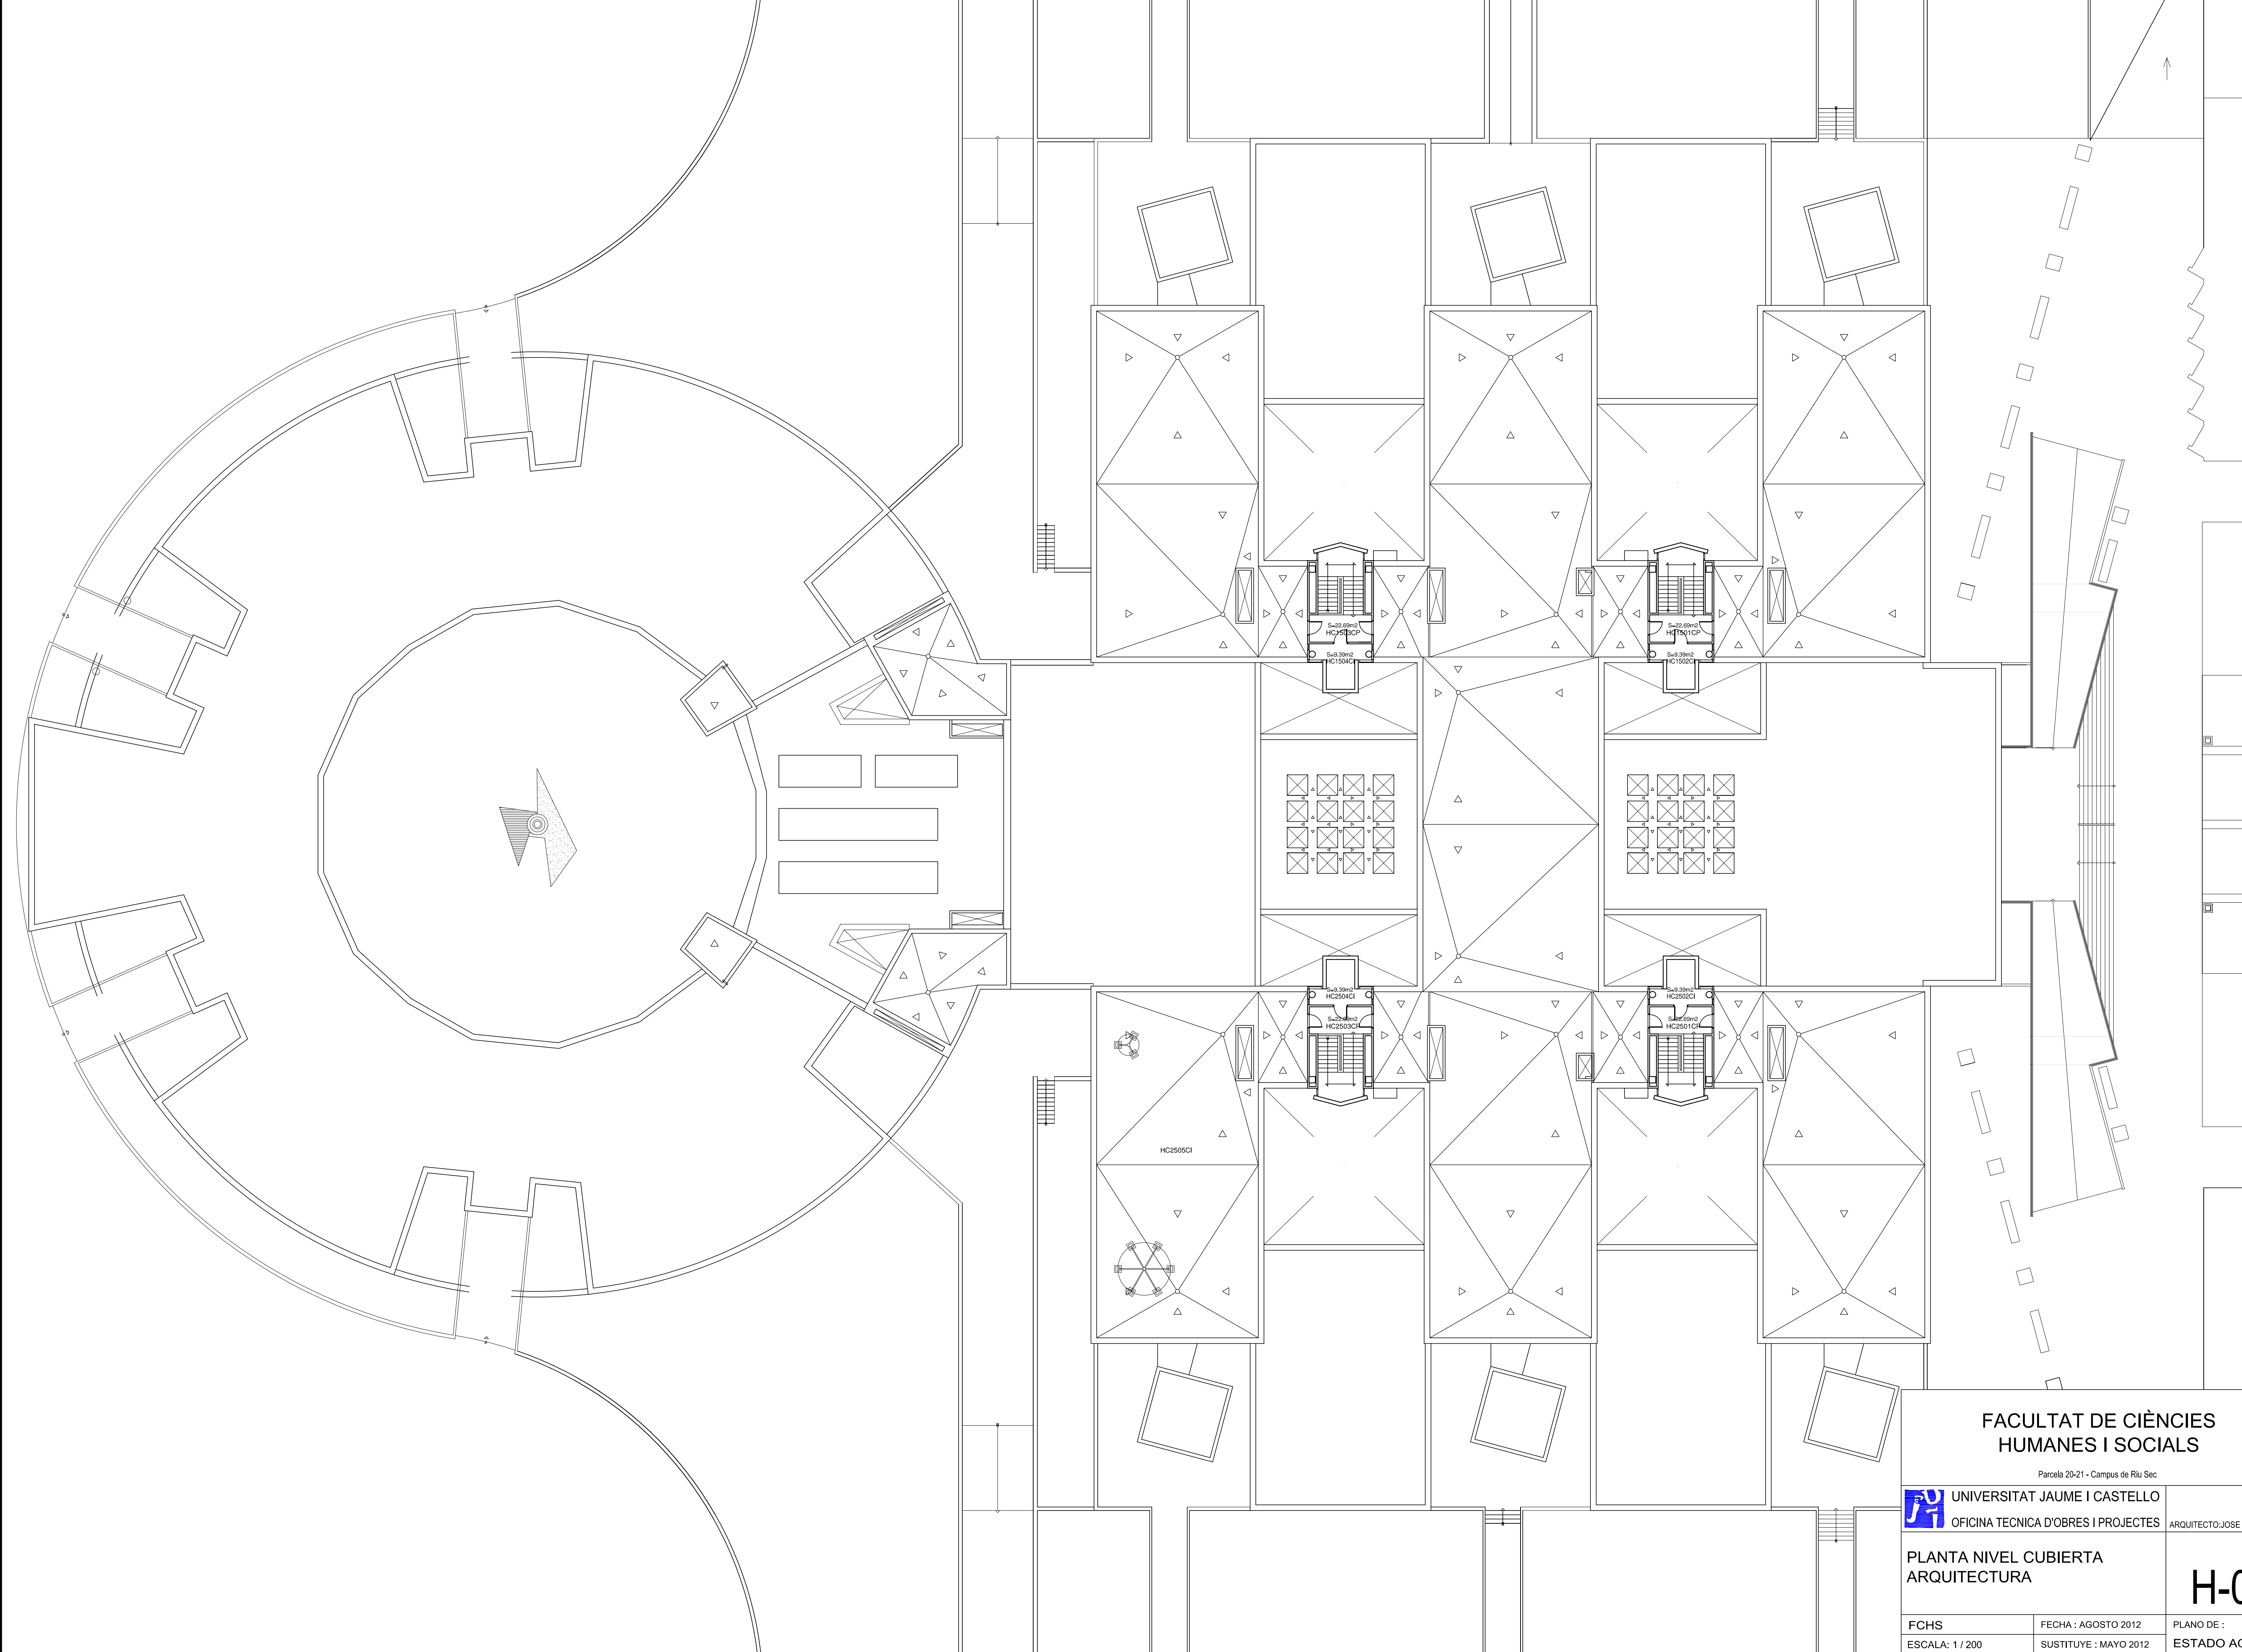

FACULTAT DE CIÈNCIES
HUMANES I SOCIALS

Parcel·la 20-21 - Campus de Riu Sec



UNIVERSITAT JAUME I CASTELLO

OFICINA TECNICA D'OBRES I PROJECTES

ARQUITECTO: JOSE PITART MARTI

PLANTA NIVEL CUBIERTA
ARQUITECTURA

H-07

FCHS

FECHA : AGOSTO 2012

PLANO DE :

ESCALA: 1 / 200

SUSTITUYE : MAYO 2012

ESTADO ACTUAL