


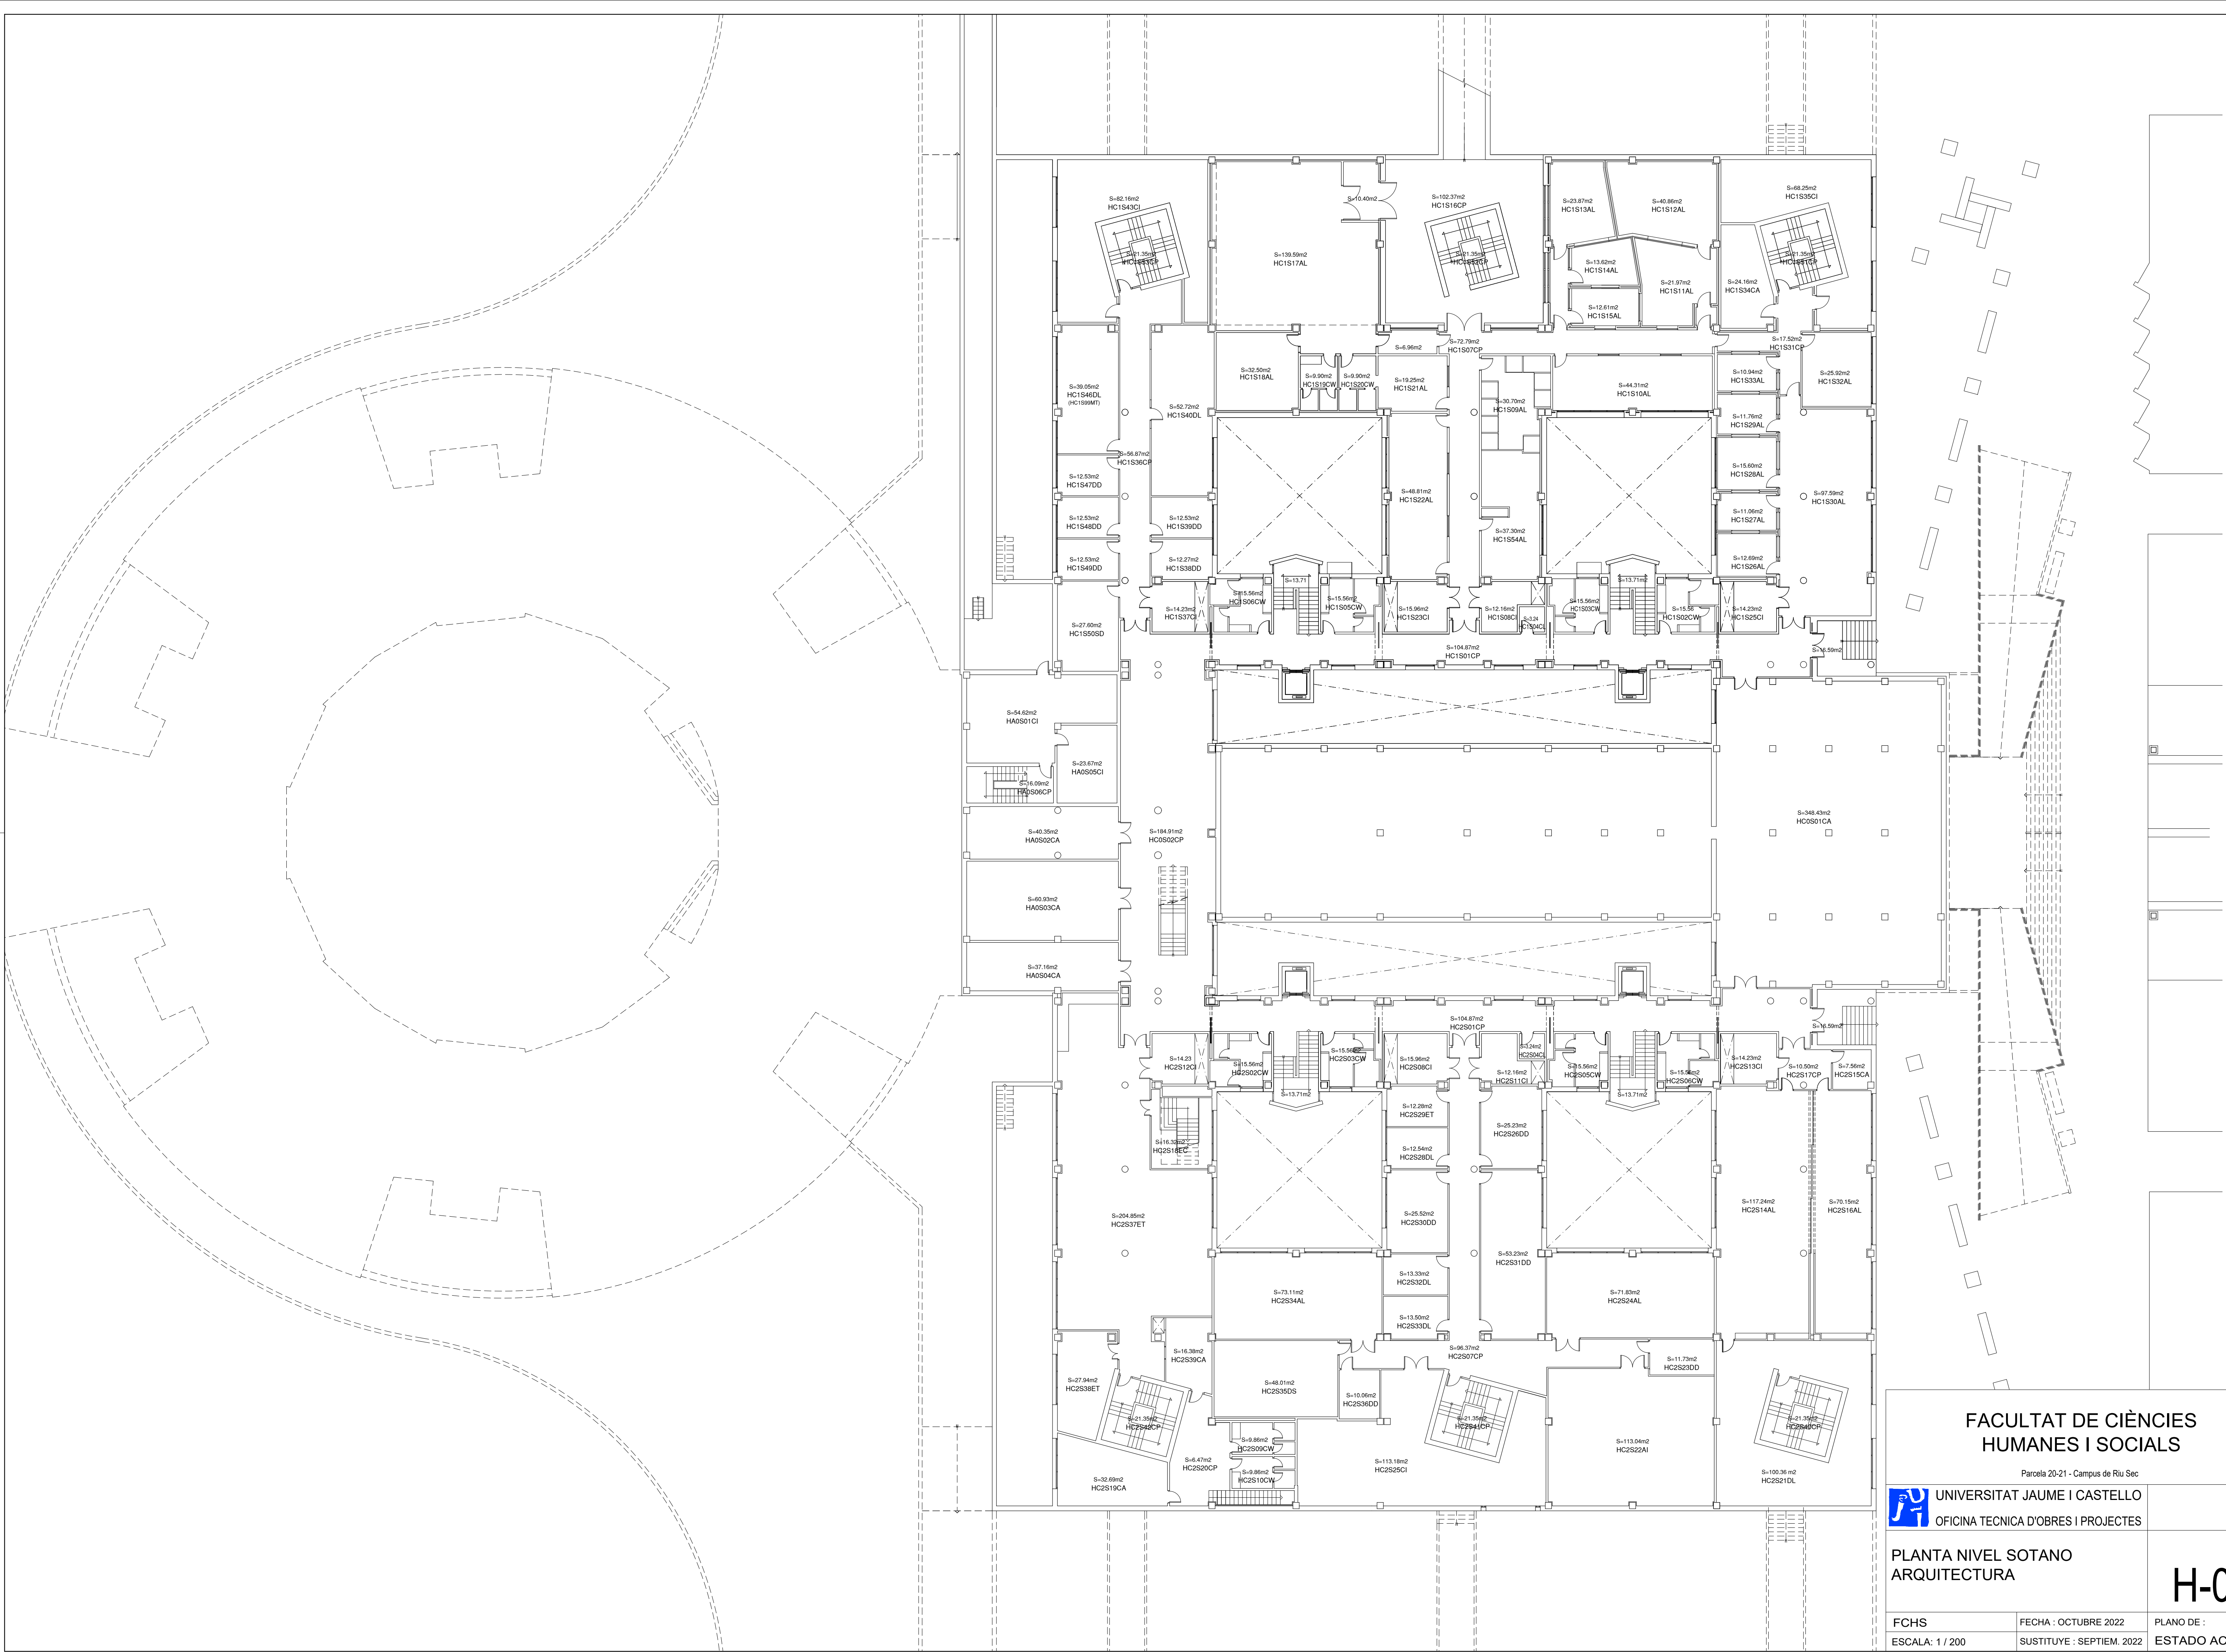

FACULTAT DE CIÈNCIES
HUMANES I SOCIALS

Parcela 20-21 - Campus de Riu Sec

 UNIVERSITAT JAUME I CASTELLO

OFICINA TÈCNICA D'OBRES I PROJECTES

PLANTA NIVEL SOTANO
ARQUITECTURA

H-01

FCHS

ESCALA: 1 / 200

FECHA : OCTUBRE 2022

SUSTITUYE : SEPTIEM. 2022

PLANO DE :

ESTADO ACTUAL