


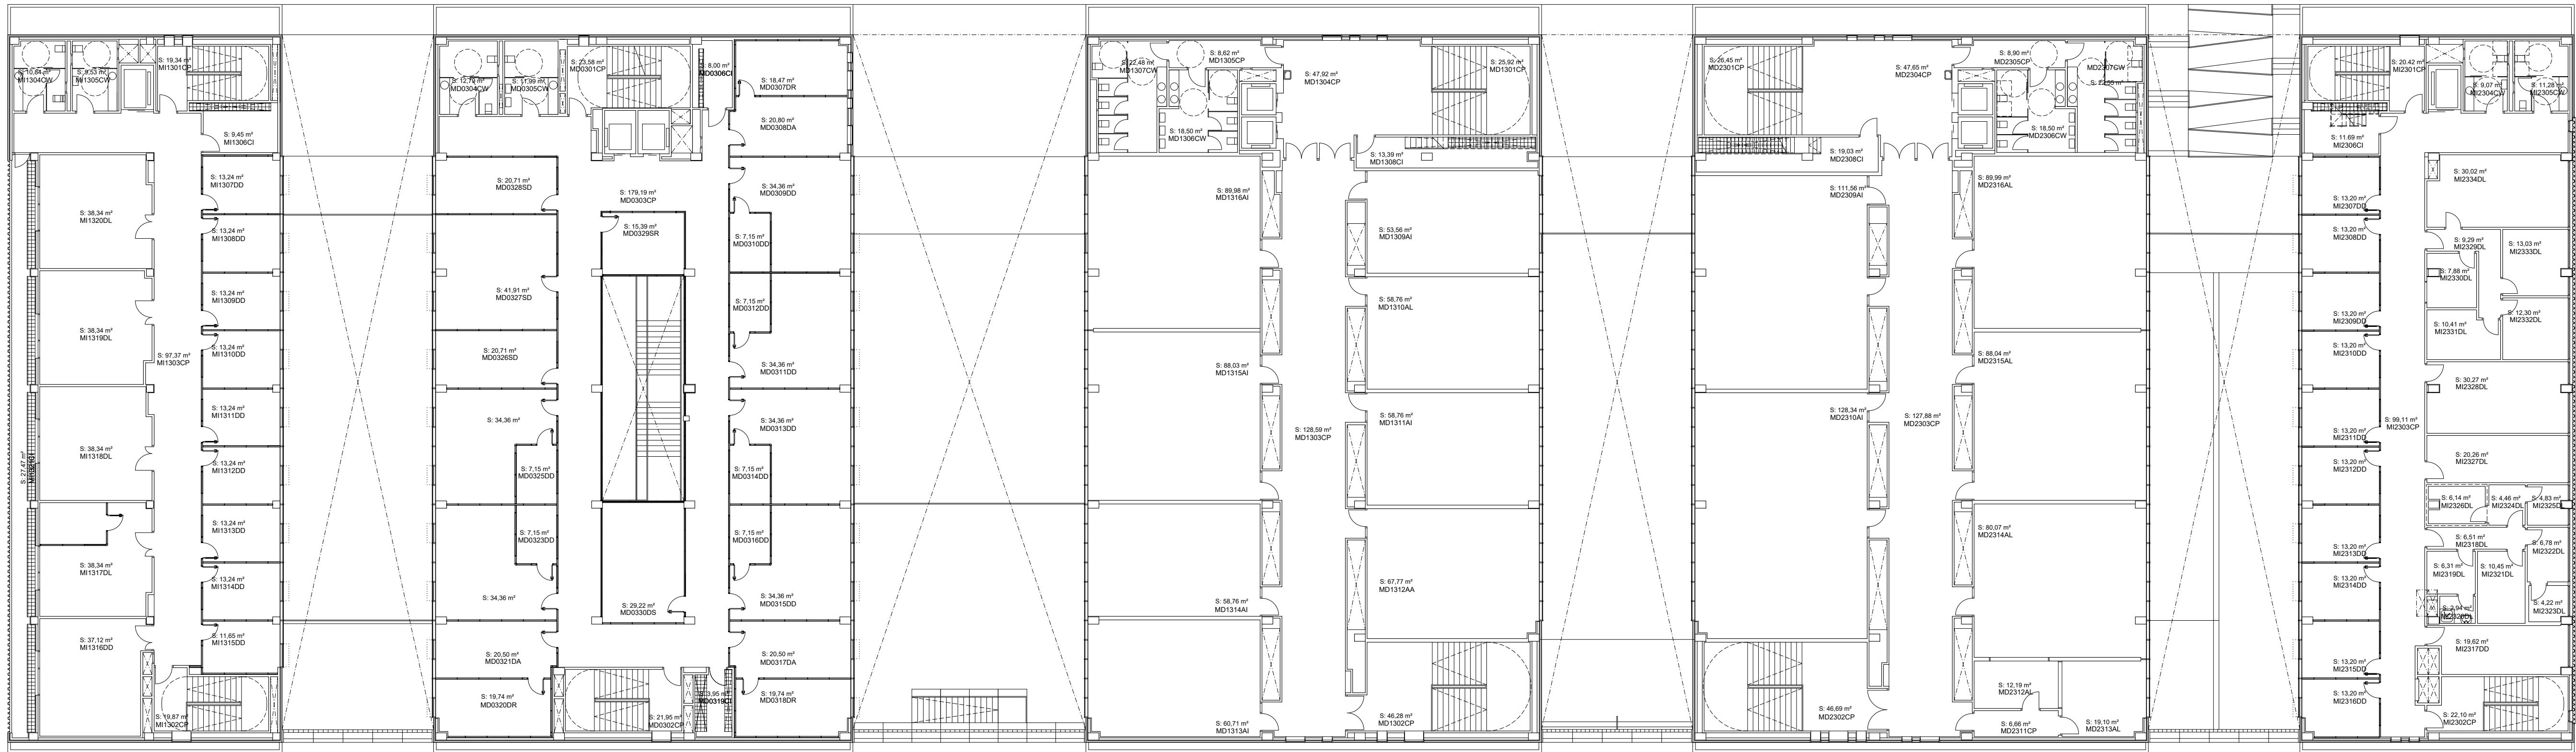

FACULTAT DE CIÈNCIES DE LA SALUT
MÓDULOS MI1-MD0-MD1-MD2-MI2

Parcelas 24 y 25 - Campus de Riu Sec



UNIVERSITAT JAUME I CASTELLO
OFICINA TECNICA D'OBRES I PROJECTES

PLANTA TERCERA :
ARQUITECTURA

MID-05

FECHA : NOVIEMBRE 2023
SUSTITUYE : OCTUBRE 2022
PLANO DE :
ESTADO ACTUAL

ESCALA: 1 / 200