


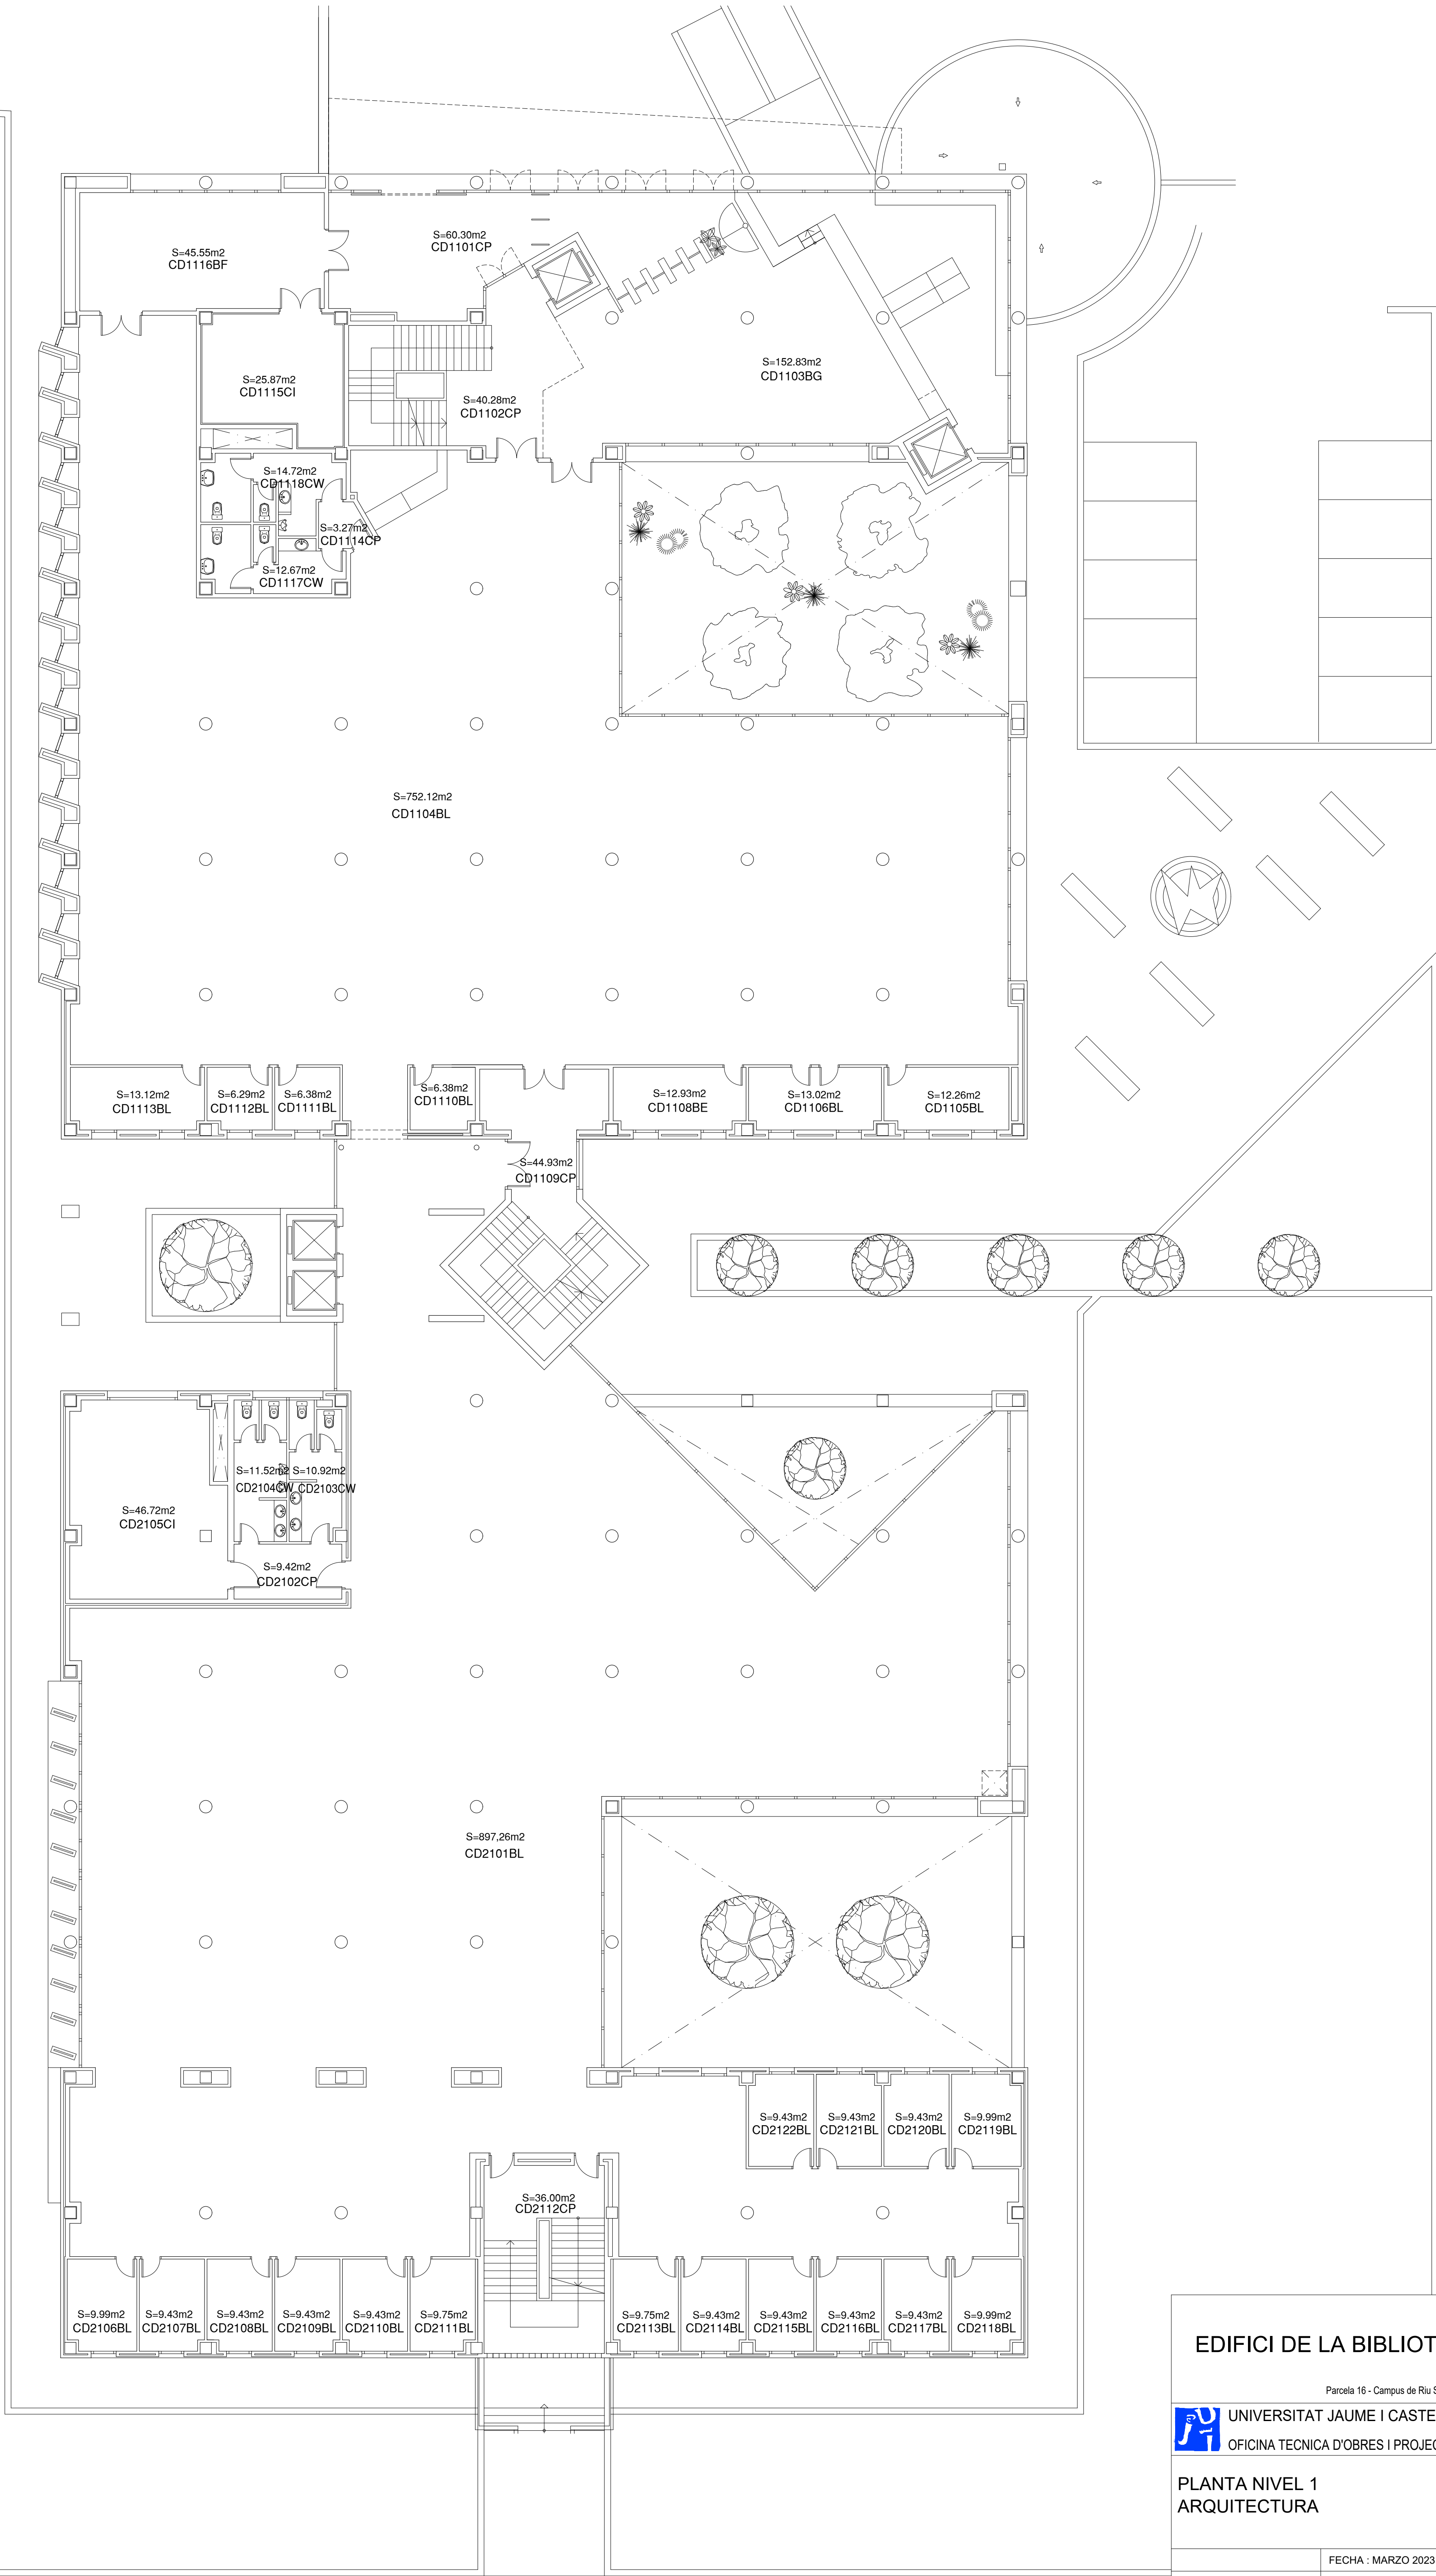

EDIFICI DE LA BIBLIOTECA CENTRAL

Parcela 16 - Campus de Riu Sec



UNIVERSITAT JAUME I CASTELLO
OFICINA TECNICA D'OBRES I PROJECTES

ARQUITECTO: JOSE PITART MARTI

PLANTA NIVEL 1
ARQUITECTURA

CD-03

ESCALA: 1 / 125

FECHA : MARZO 2023

SUSTITUYE : OCTUBRE 2020

PLANO DE :
ESTADO ACTUAL