


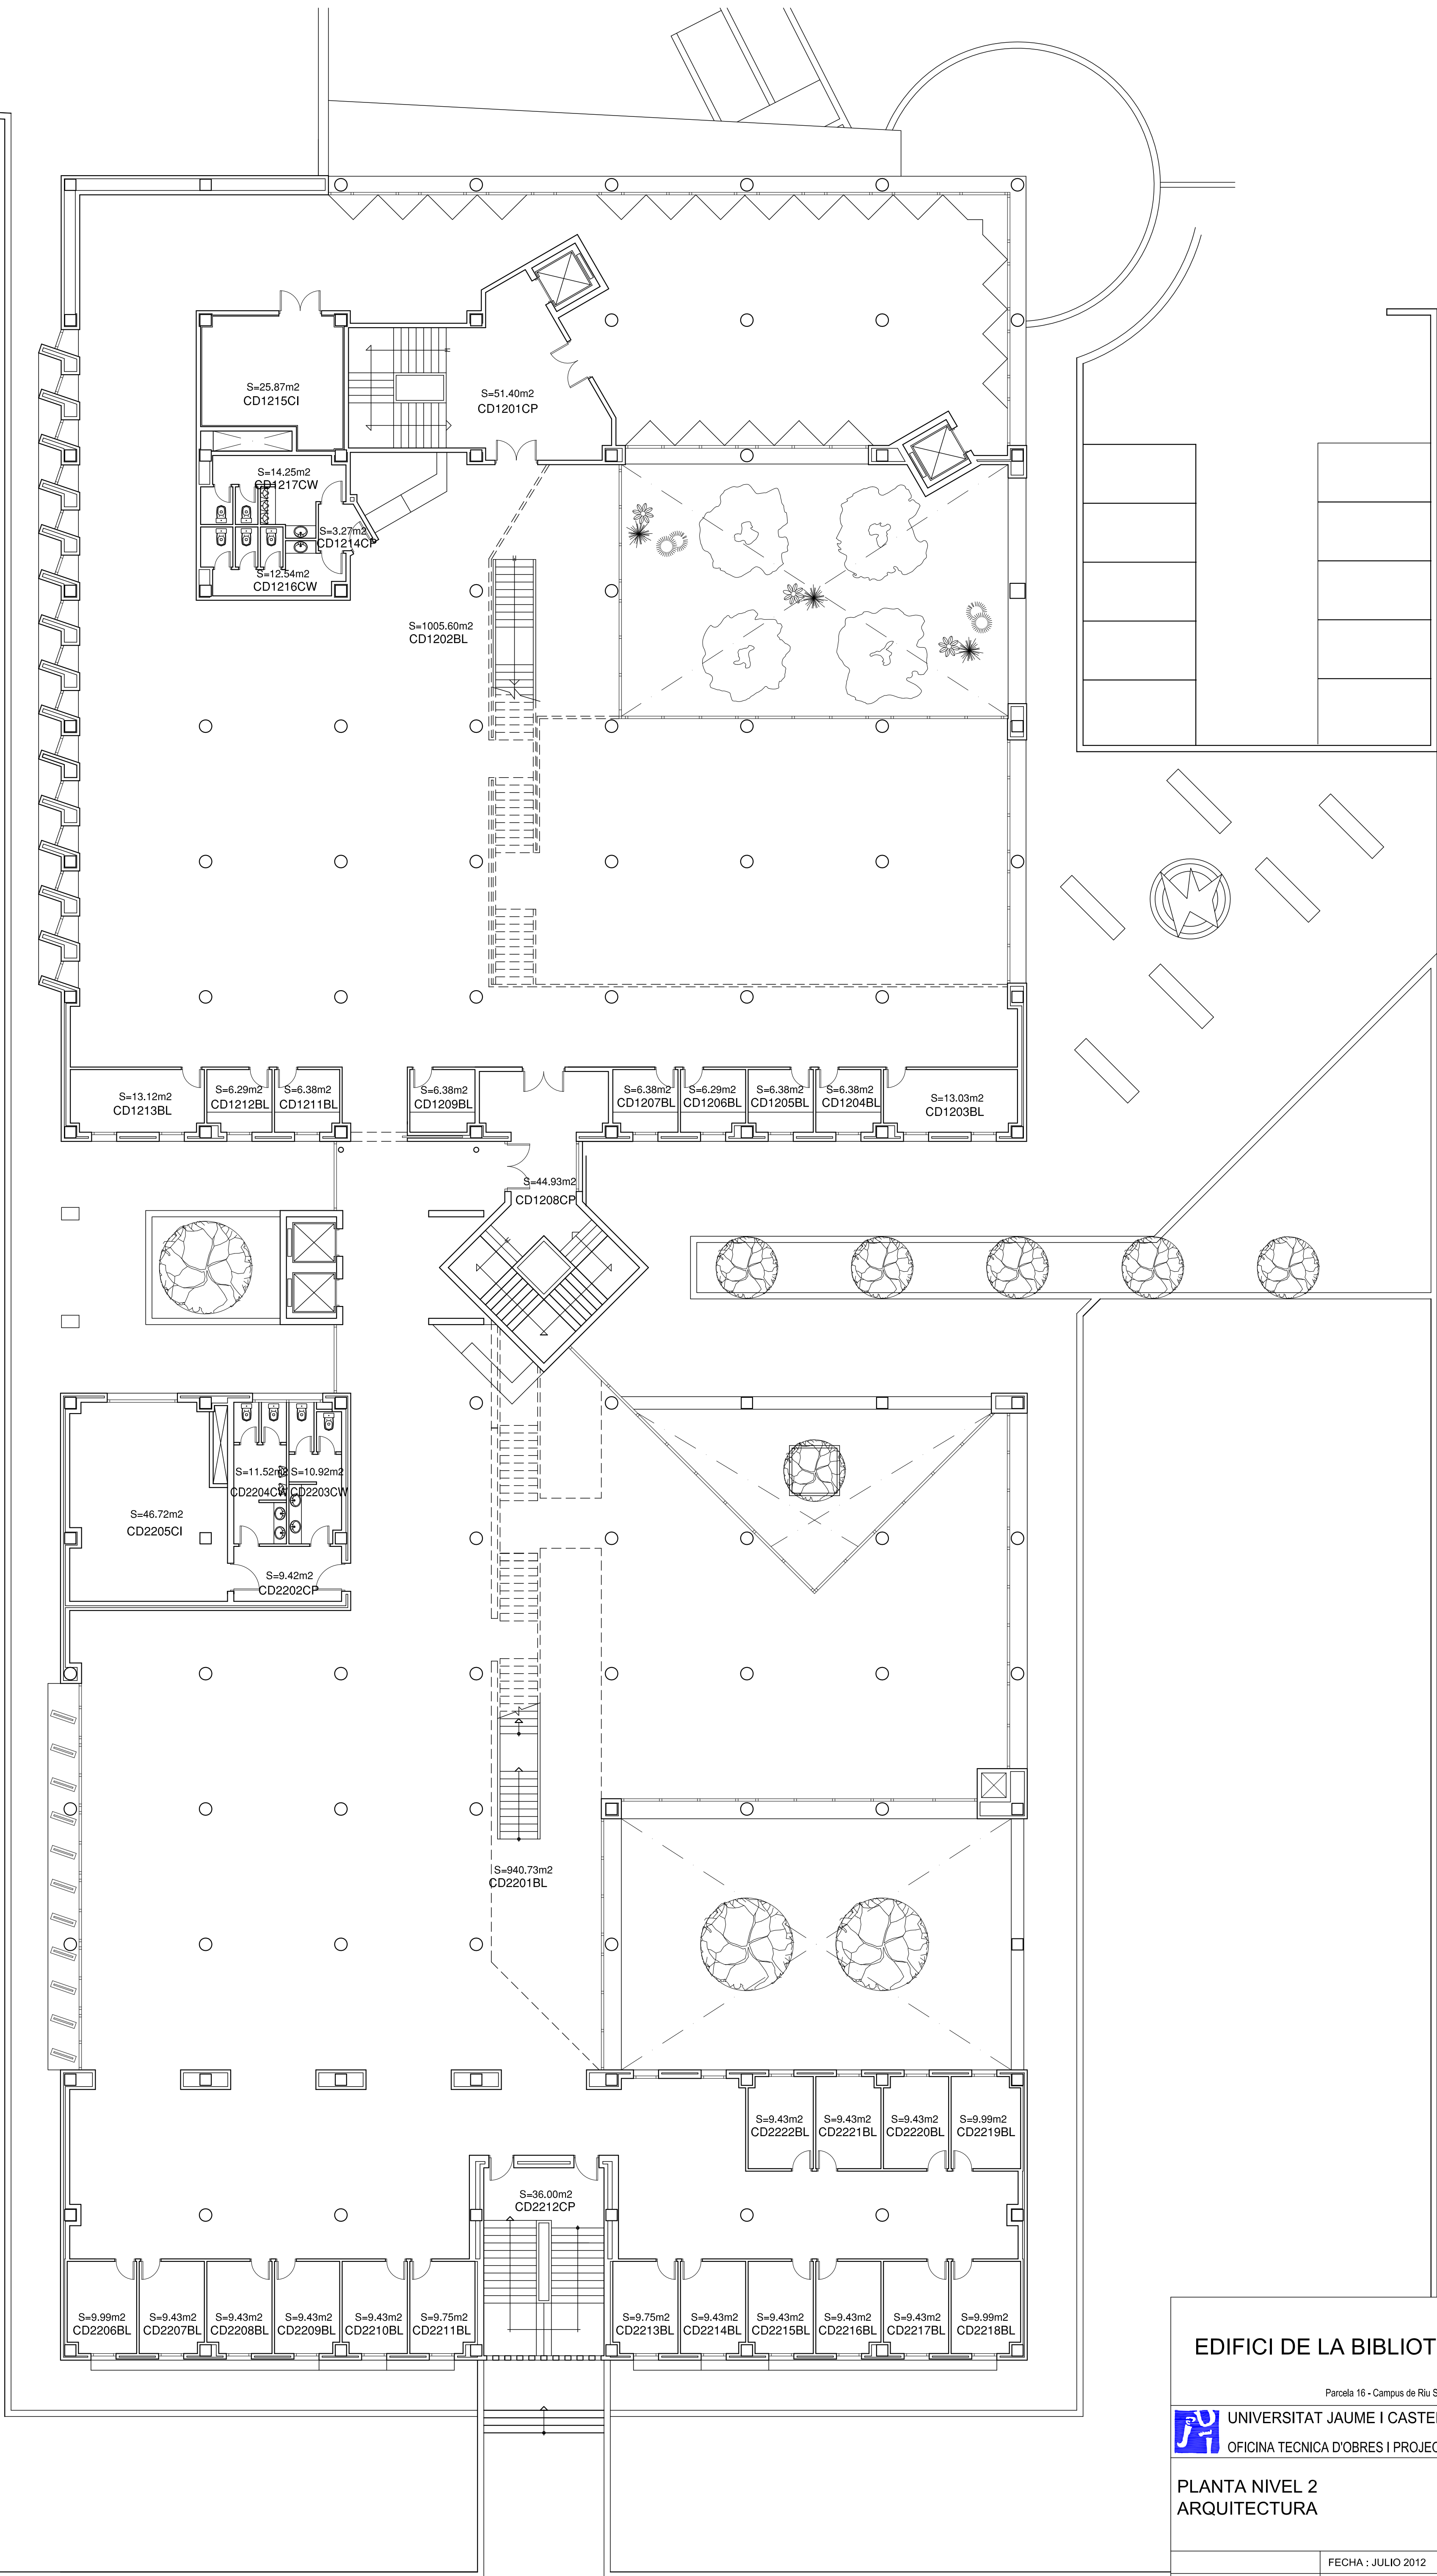

EDIFICI DE LA BIBLIOTECA CENTRAL		
Parcela 16 - Campus de Riu Sec		
	UNIVERSITAT JAUME I CASTELLO	ARQUITECTO: JOSE PITART MARTI
OFICINA TECNICA D'OBRES I PROJECTES		
PLANTA NIVEL 2 ARQUITECTURA		CD-04
	FECHA : JULIO 2012	
ESCALA: 1 / 125	SUSTITUYE : MAYO 2012	PLANO DE : ESTADO ACTUAL