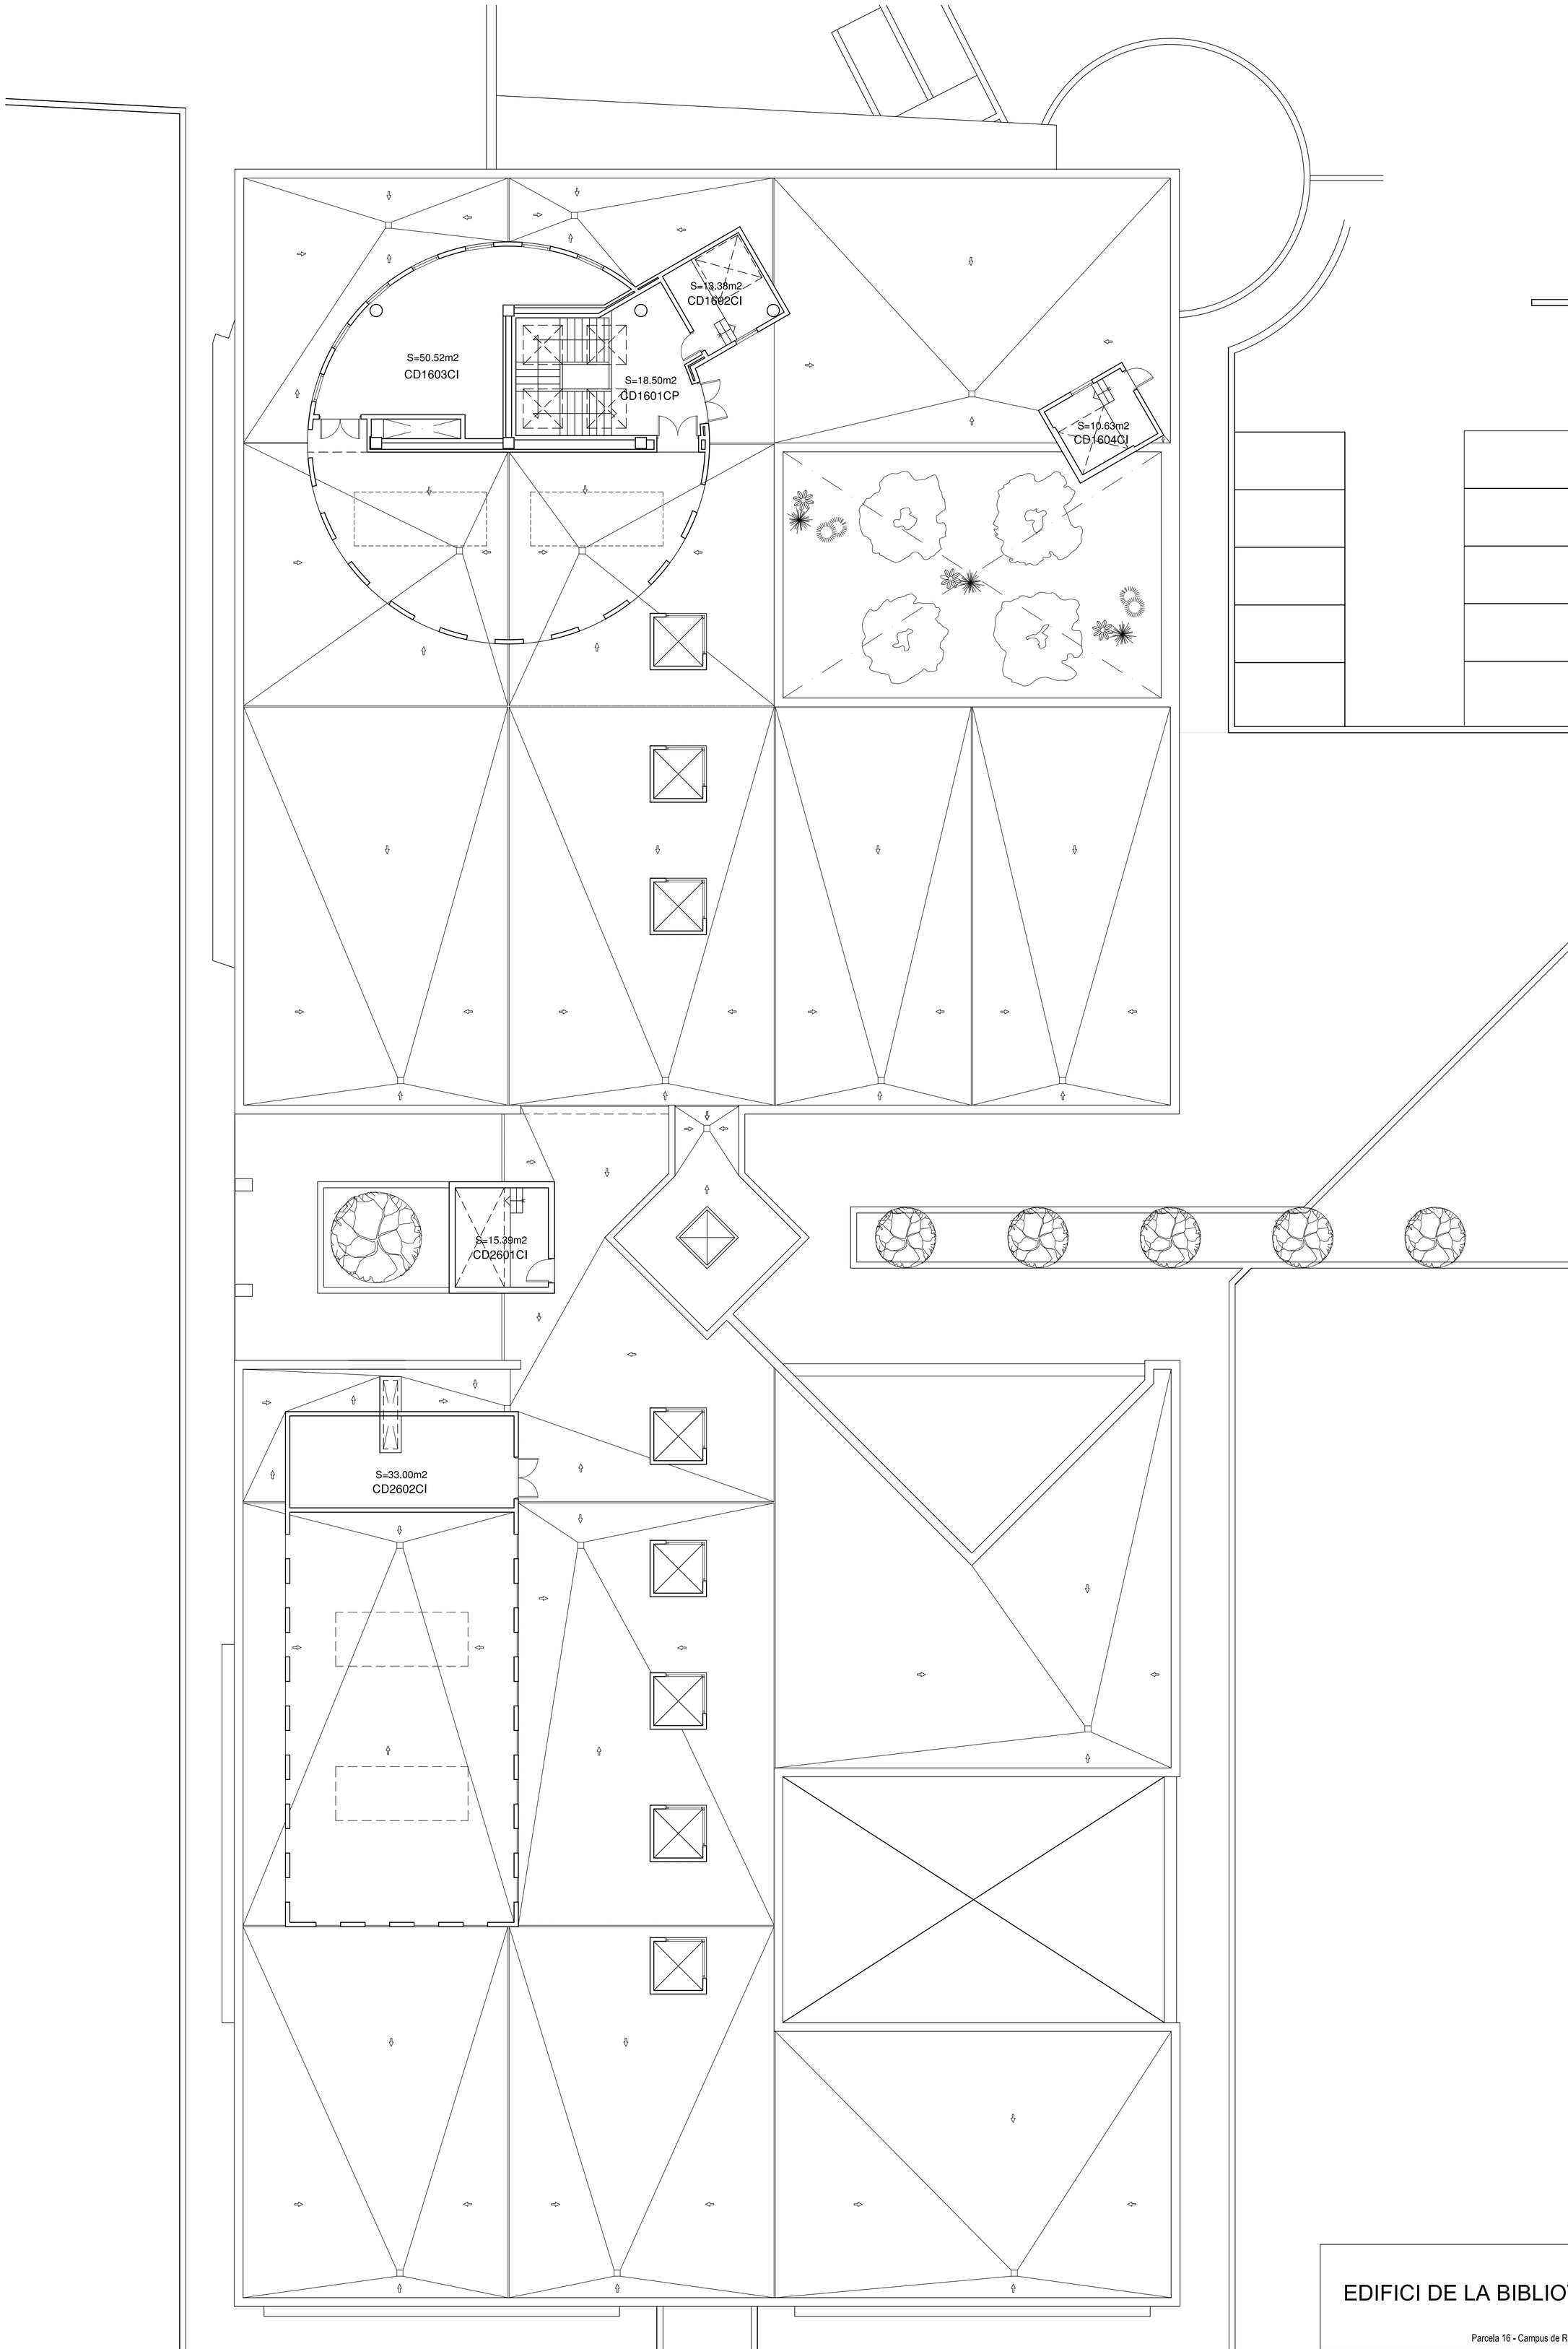


EDIFICI DE LA BIBLIOTECA CENTRAL

Parcela 16 - Campus de Riu Sec

UNIVERSITAT JAUME I CASTELLO

OFICINA TECNICA D'OBRES I PROJECTES

ARQUITECTO:JOSE PITART MARTI

PLANTA NIVEL CUBIERTA
ARQUITECTURA

CD-07

	FECHA : MAYO 2012	PLANO DE :
ESCALA: 1 / 125	SUSTITUYE :	ESTADO ACTUAL