


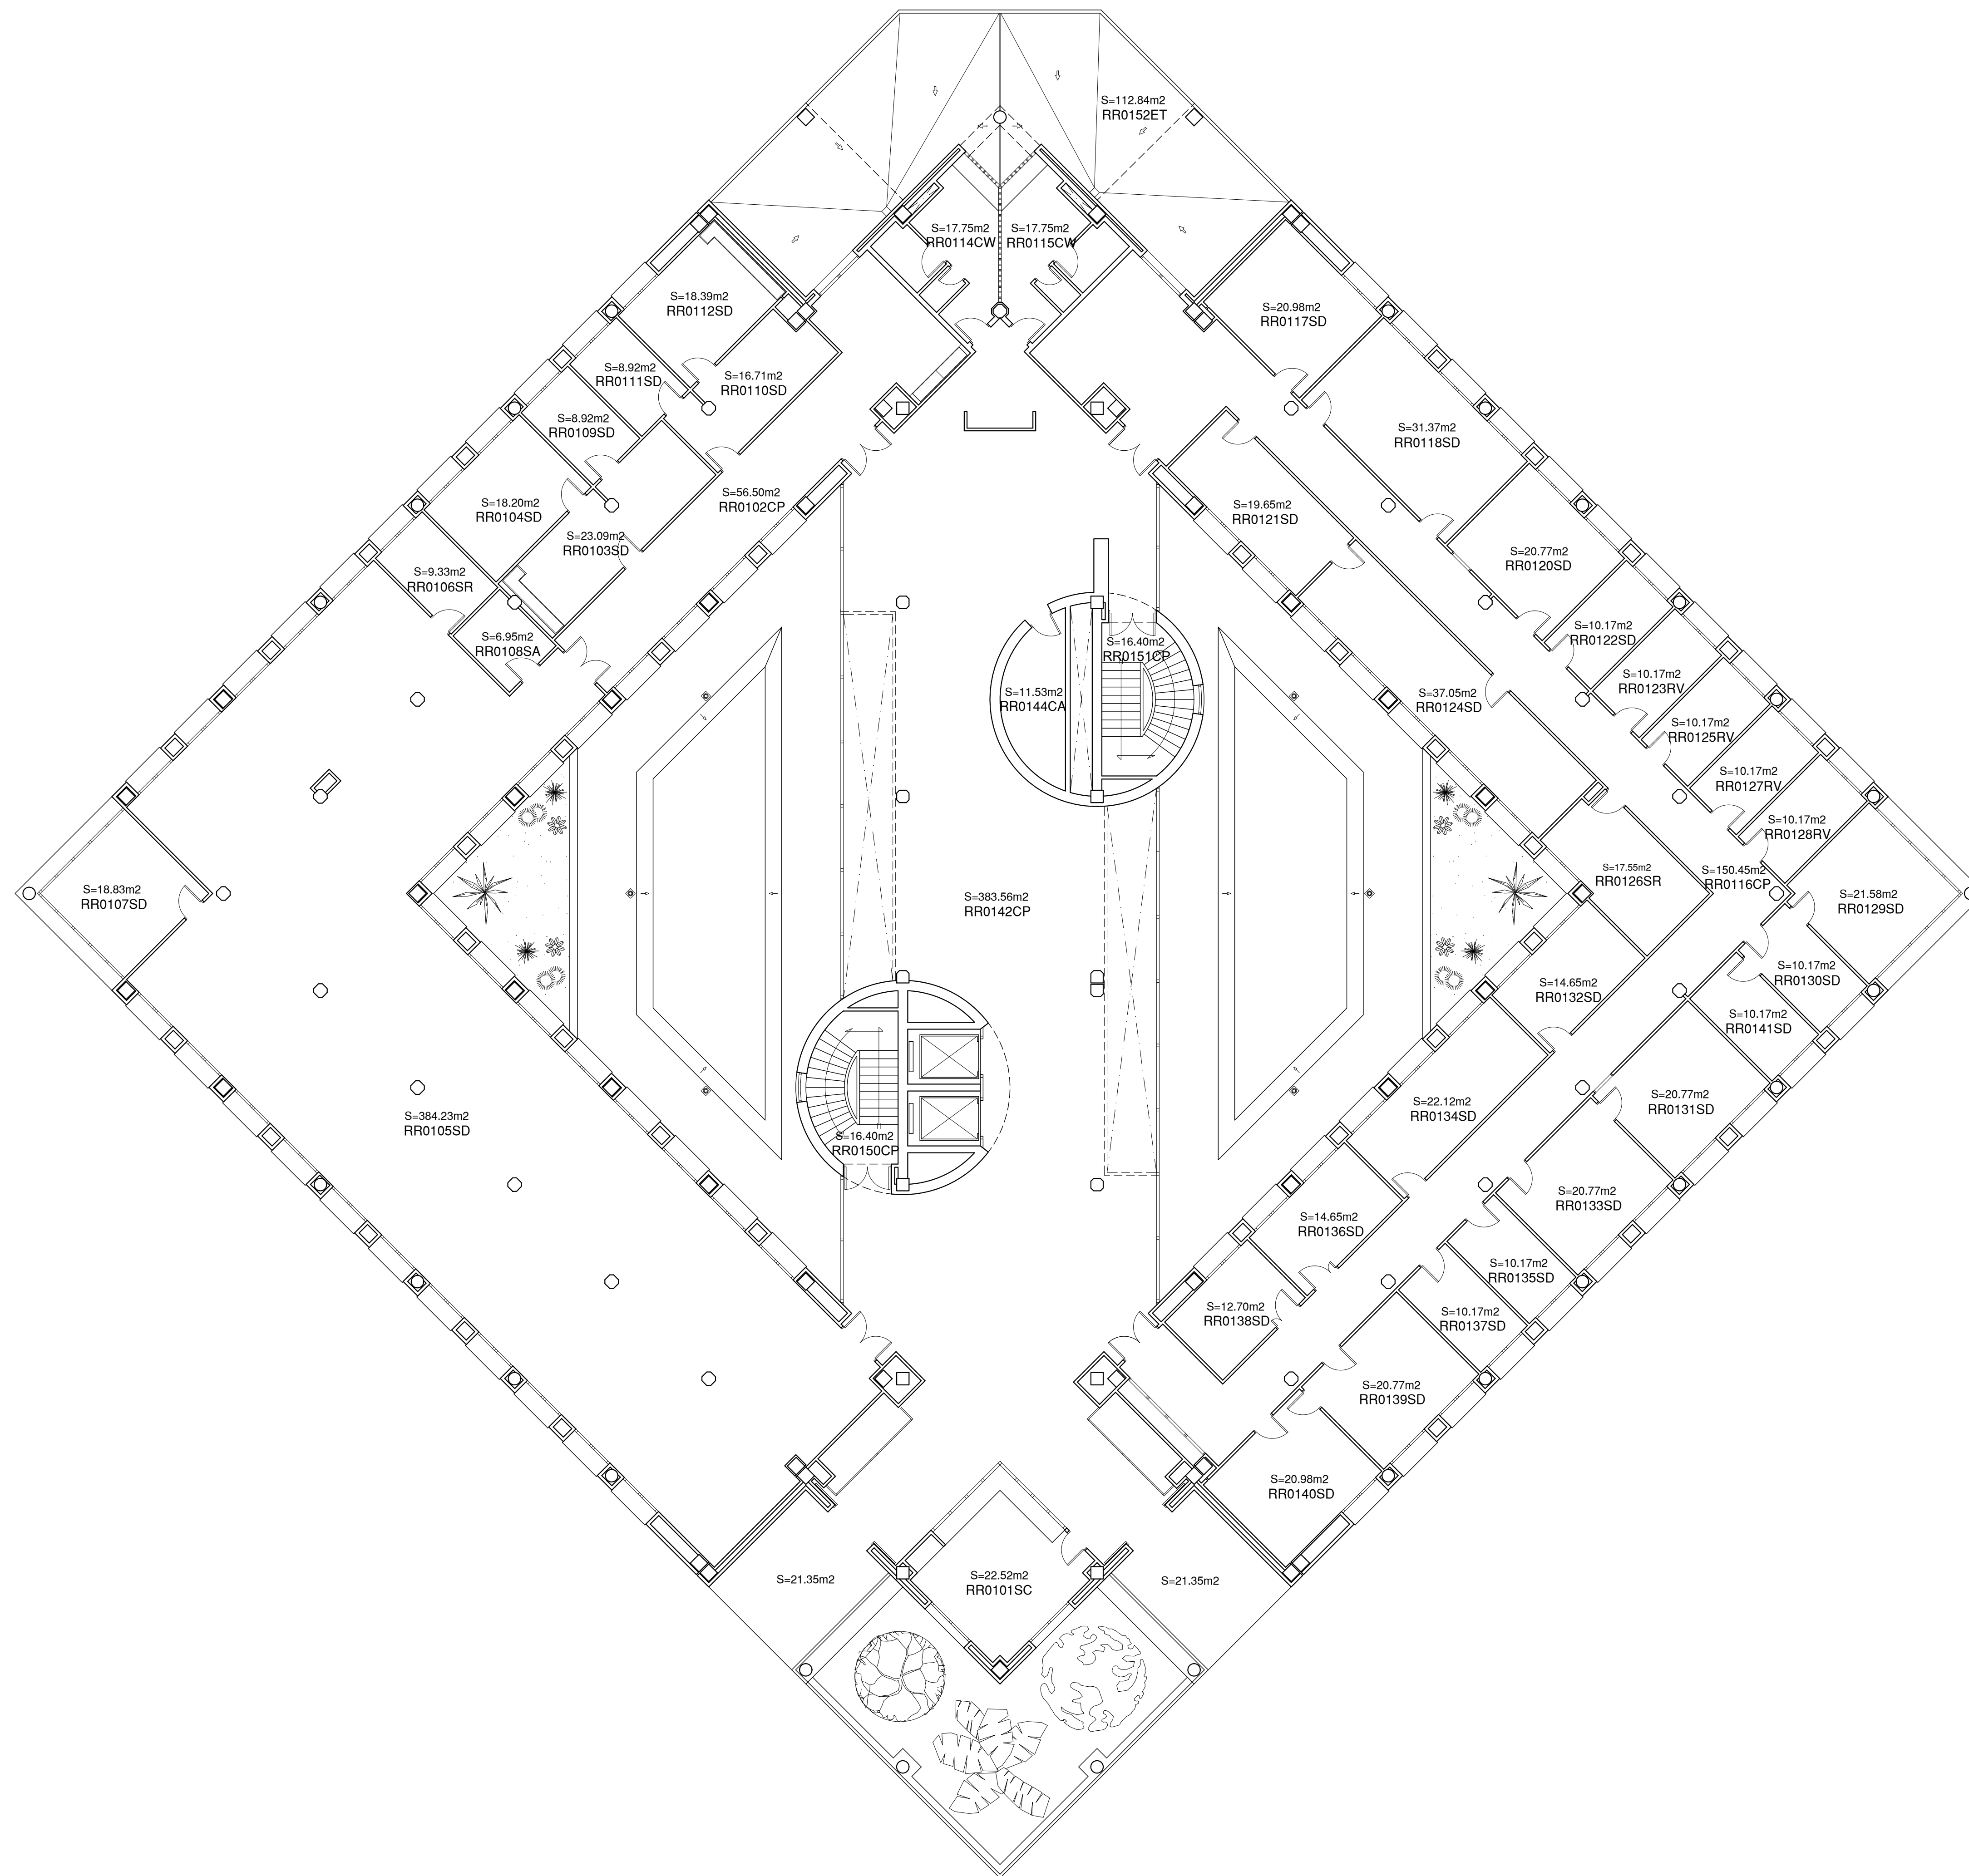

EDIFICI DEL RECTORAT I
SERVEIS CENTRALS

Parcel·la 9 - Campus de Riu Sec



UNIVERSITAT JAUME I CASTELLO
OFICINA T CNICA D'OBRES I PROJECTES

ARQUITECTO: JOSE PITART MART 

PLANTA NIVEL 1
ARQUITECTURA

RR0-02

ESCALA: 1 / 125

FECHA: MAYO 2022
SUSTITUYE: MARZO 2022

PLANO DE:
ESTADO ACTUAL