


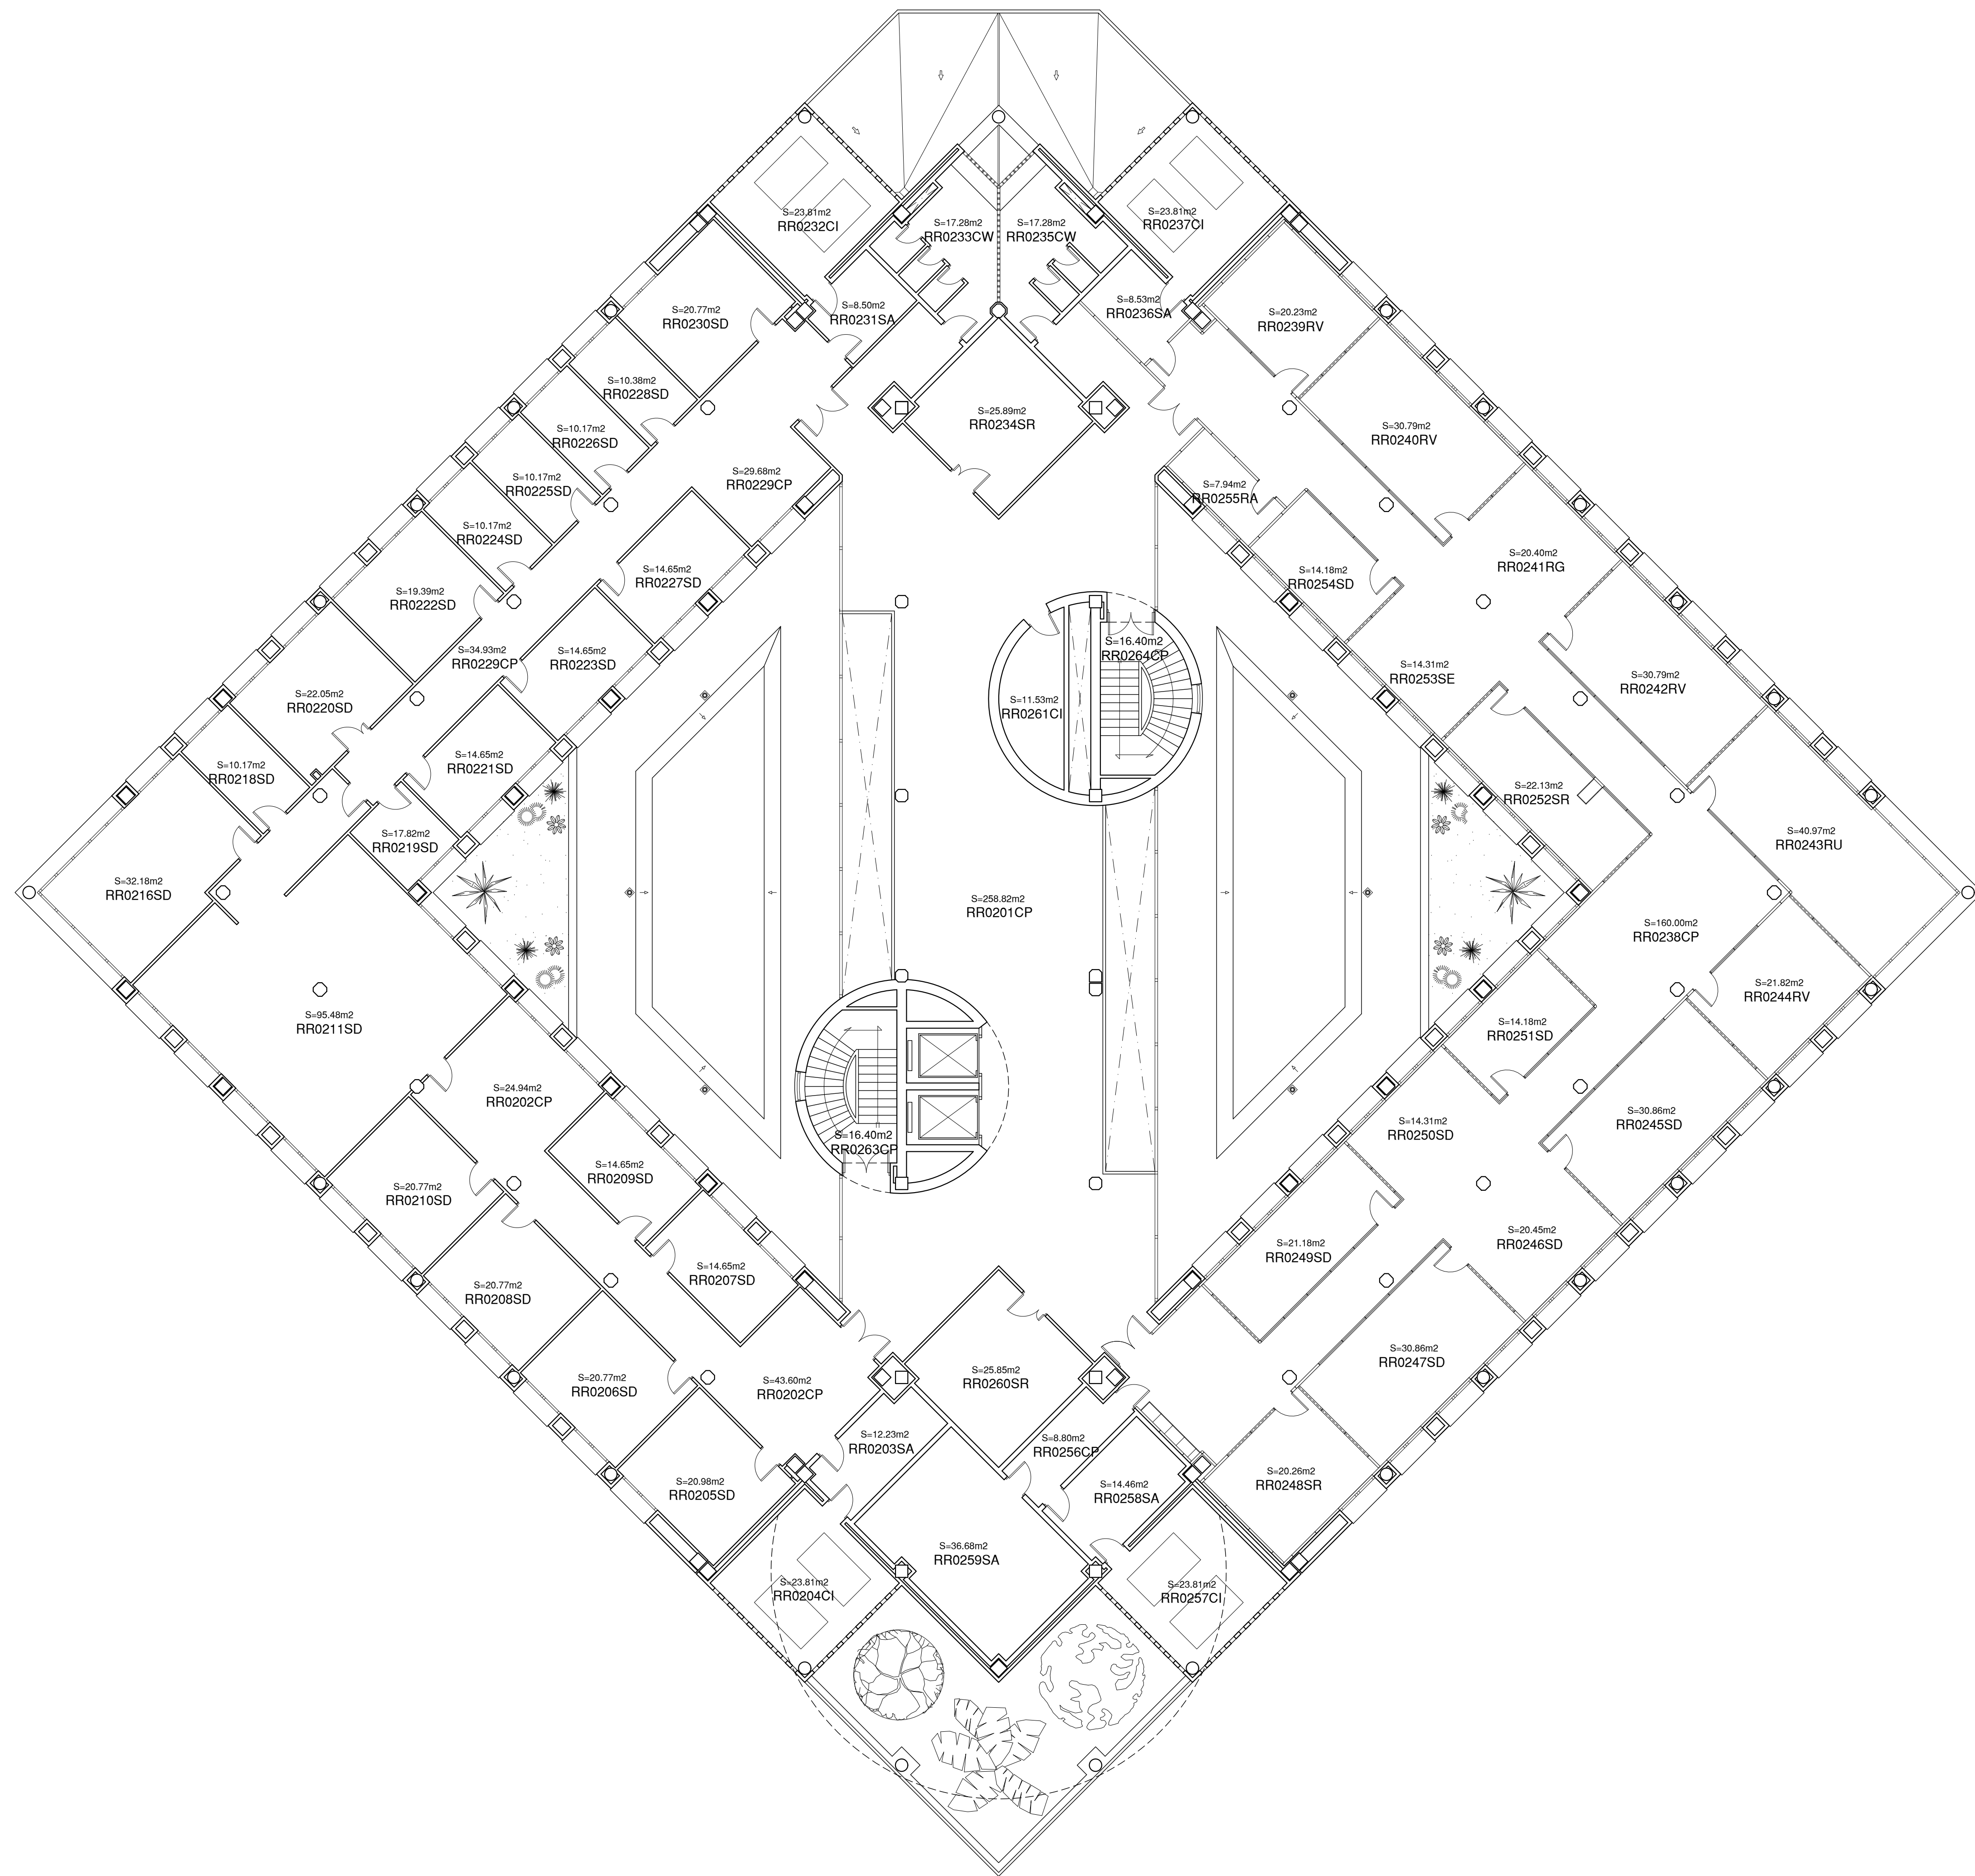

EDIFICI DEL RECTORAT I
SERVEIS CENTRALS

Parcela 9 - Campus de Riu Sec



UNIVERSITAT JAUME I CASTELLO
OFICINA TECNICA D'OBRES I PROJECTES

ARQUITECTO: JOSE PITART MARTI

PLANTA NIVEL 2
ARQUITECTURA

RR0-03

ESCALA: 1 / 125

FECHA : NOVIEMBRE 2022
SUSTITUYE : ENERO 2022

PLANO DE :
ESTADO ACTUAL