




EDIFICI DEL RECTORAT I
SERVEIS CENTRALS

Parcela 9 - Campus de Riu Sec

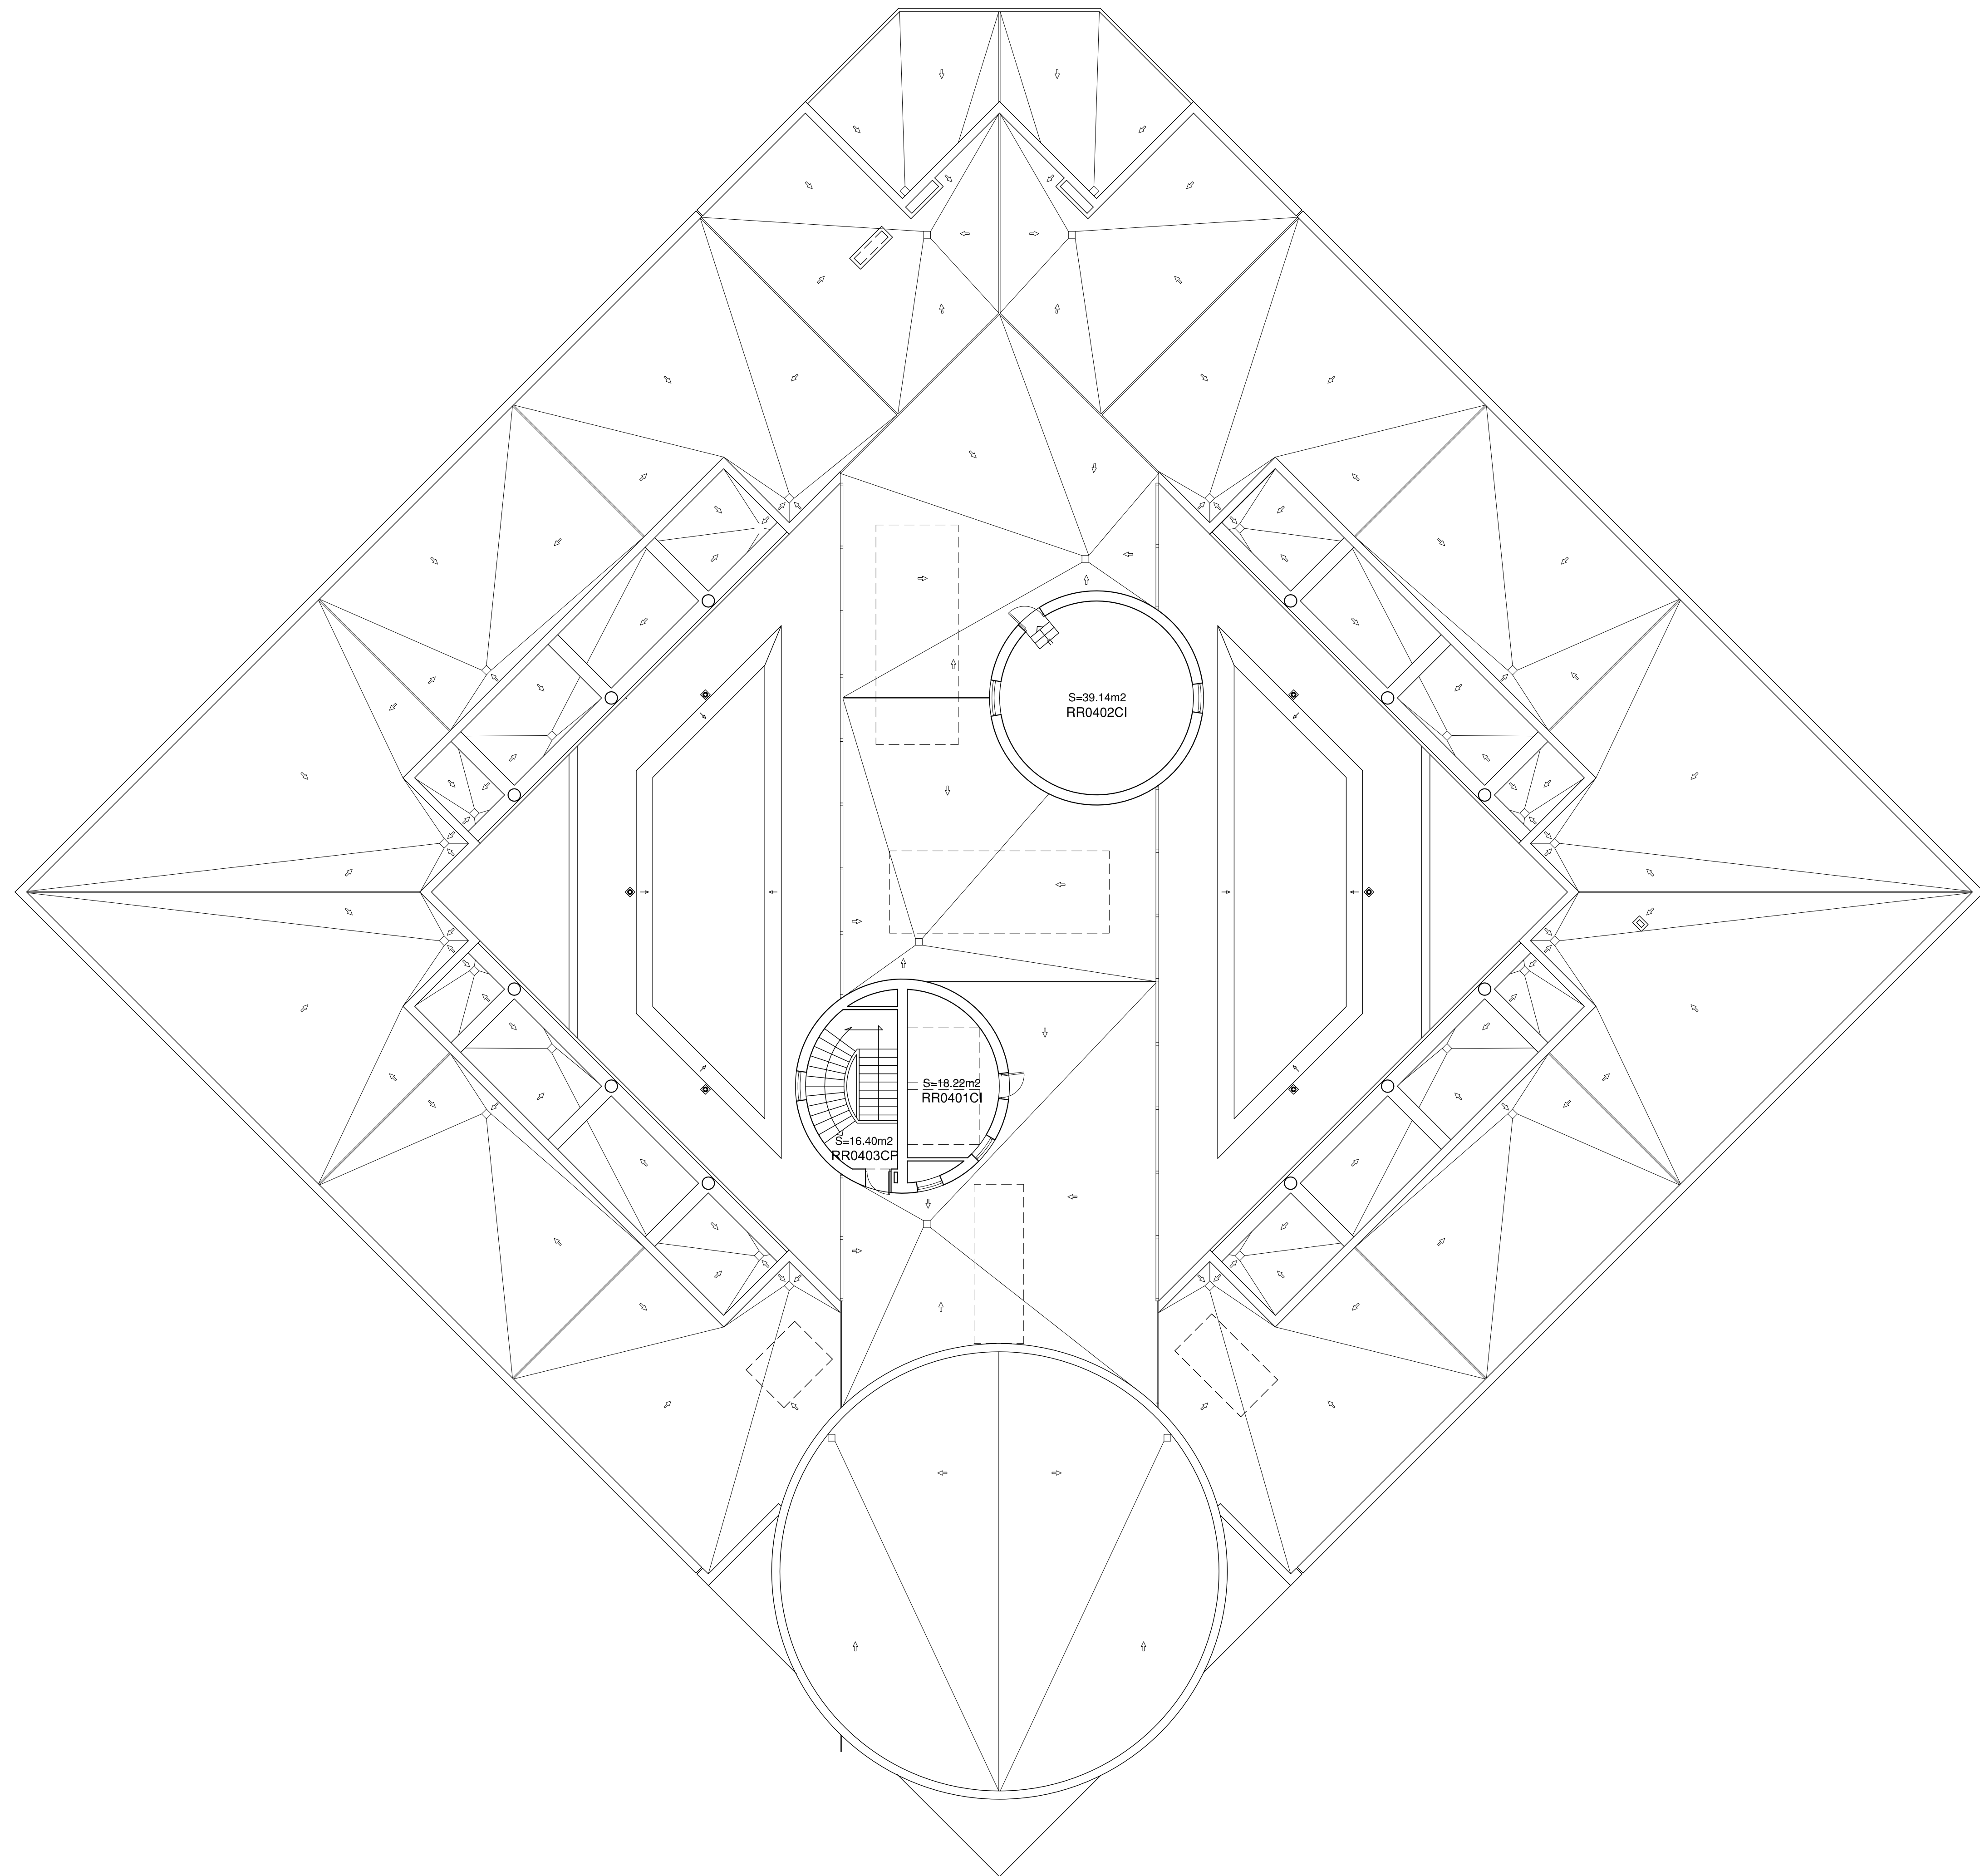

UNIVERSITAT JAUME I CASTELLO
OFICINA TECNICA D'OBRES I PROJECTES

ARQUITECTO: JOSE PITART MARTI

PLANTA NIVEL CUBIERTA
ARQUITECTURA

RR0-05

ESCALA: 1 / 125	FECHA : JULIO 2012	PLANO DE :
	SUSTITUYE : MAYO 2012	ESTADO ACTUAL