


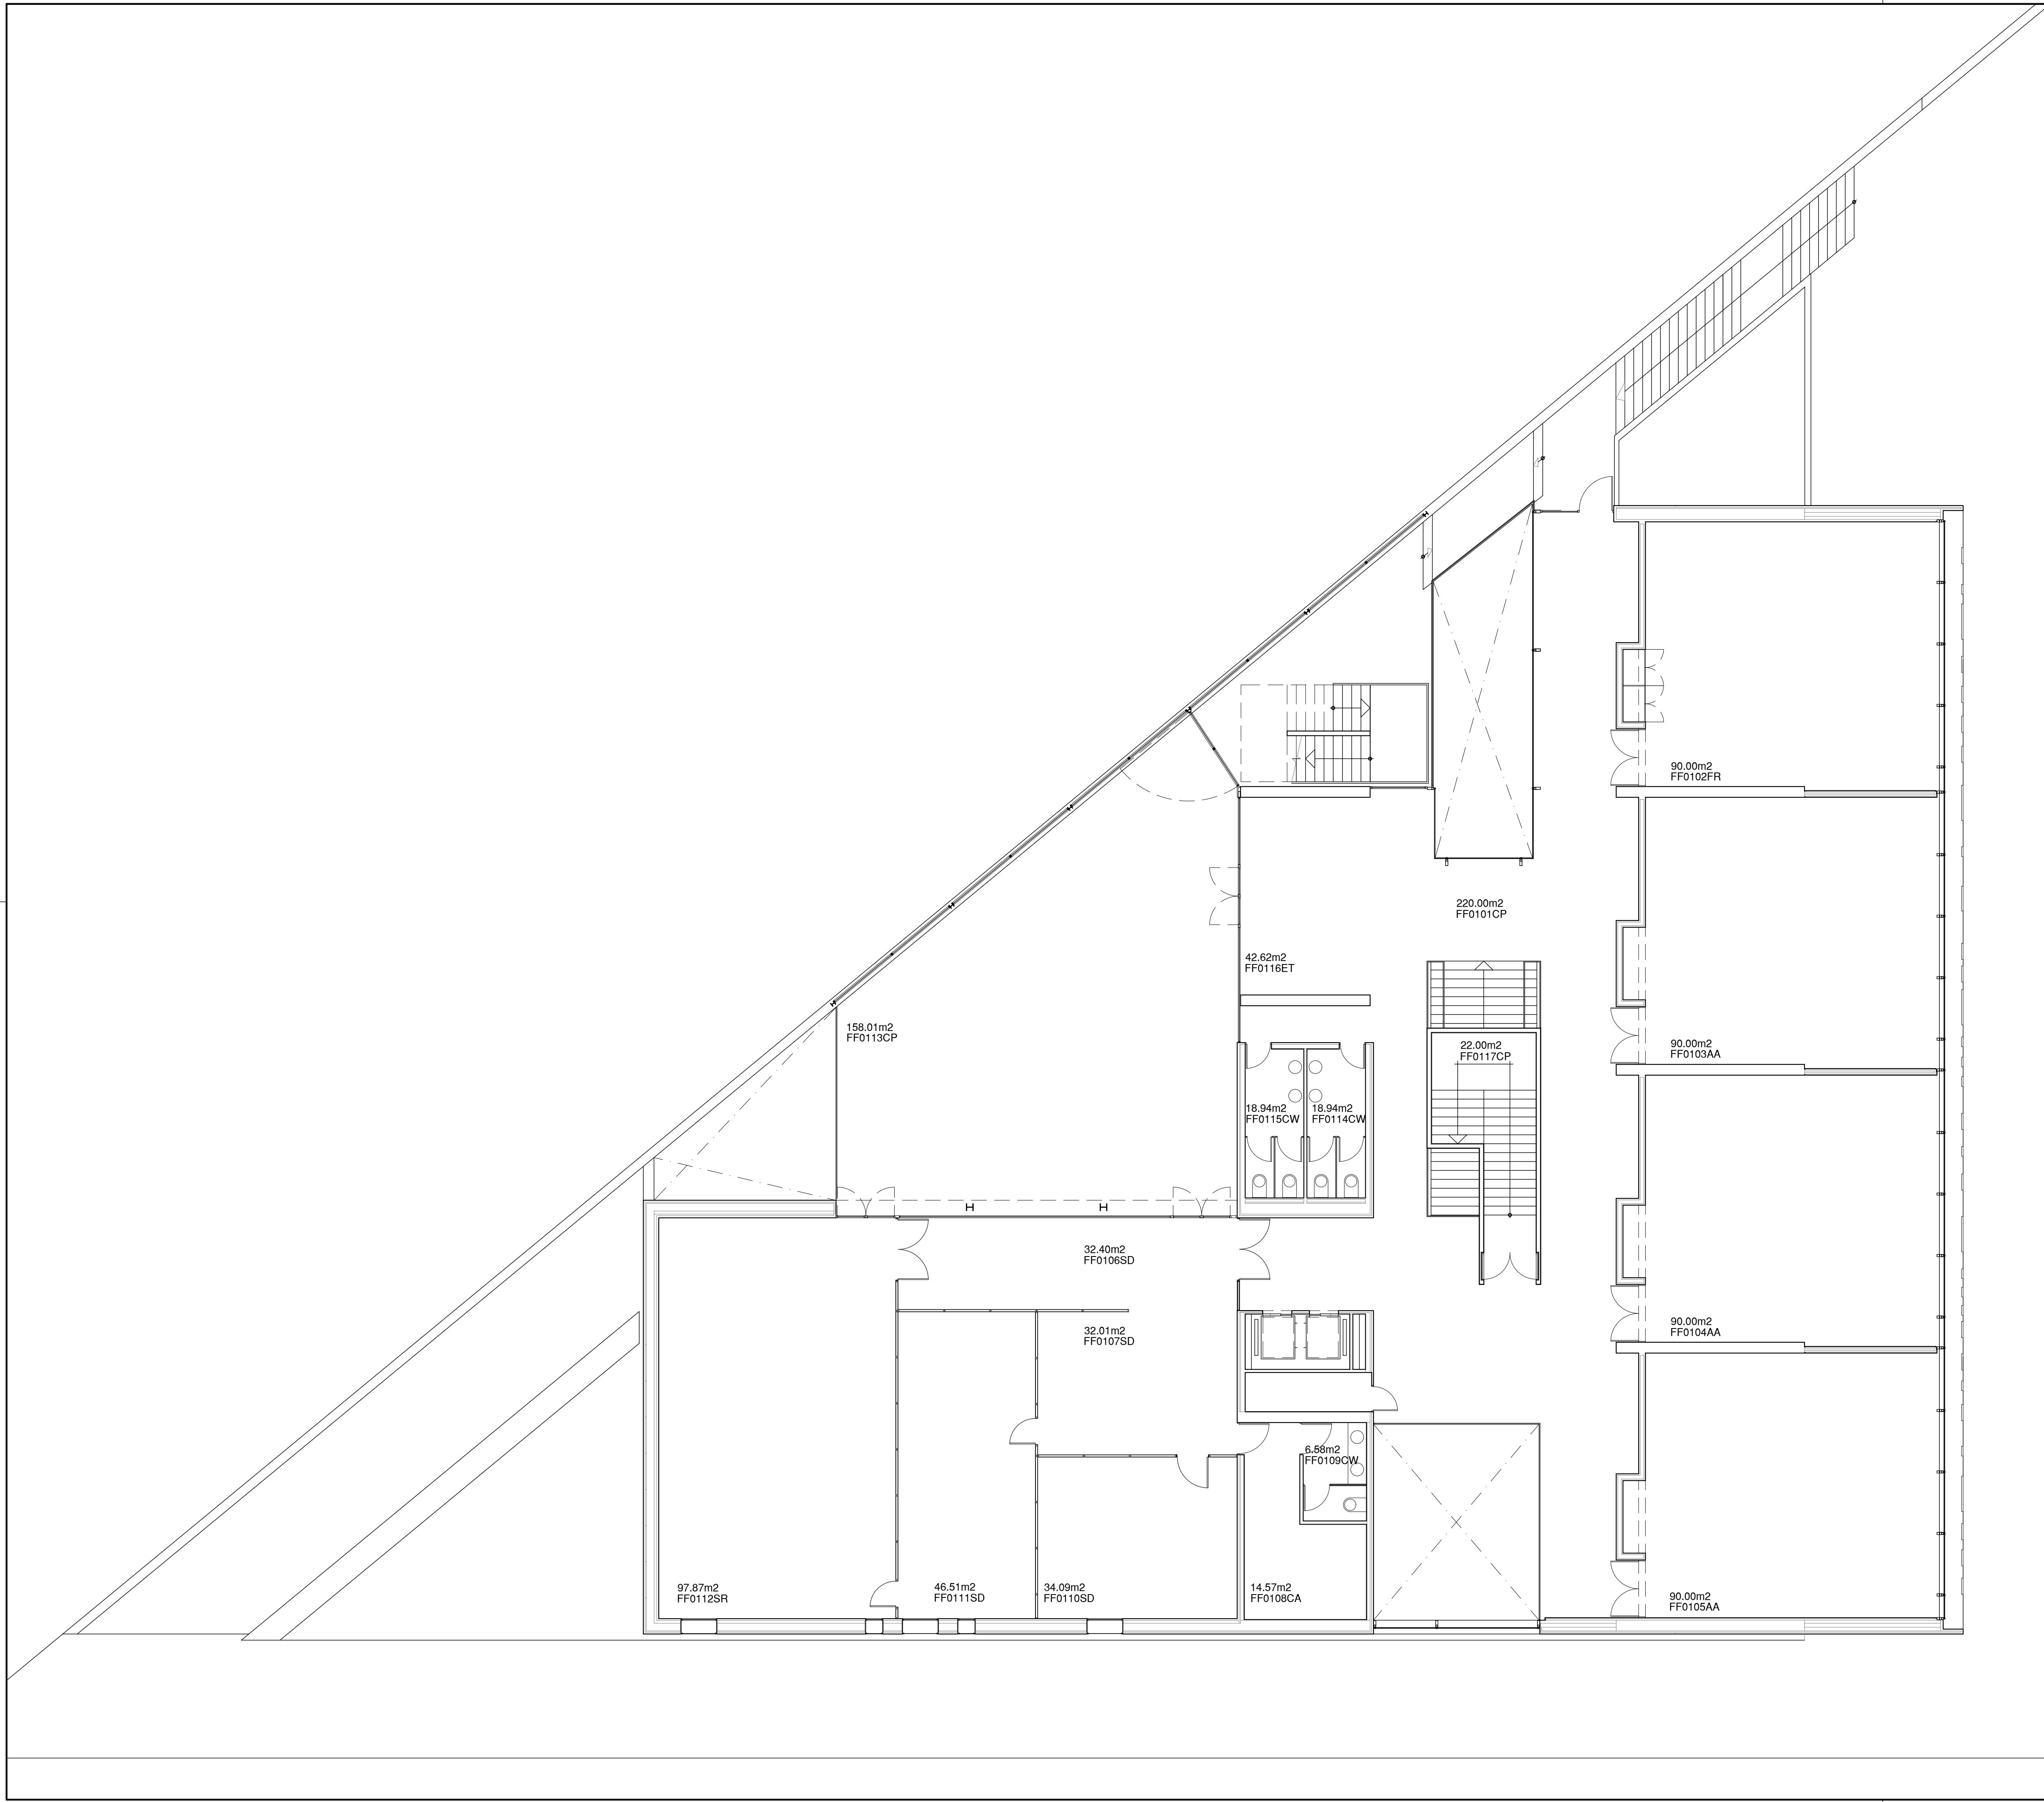

EDIFICI DEL CENTRE DE POSTGRAU I CONSELL SOCIAL		
Parcel·la 3 - Campus de Riu Sec		
	UNIVERSITAT JAUME I CASTELLO OFICINA TECNICA D'OBRES I PROJECTES	ARQUITECTO: JOSE PITART MARTI
PLANTA NIVEL 1 ARQUITECTURA		FF0-03
ESCALA: 1 / 100	FECHA : JUNIO 2022 SUSTITUYE : JULIO 2014	PLANO DE : ESTADO ACTUAL