


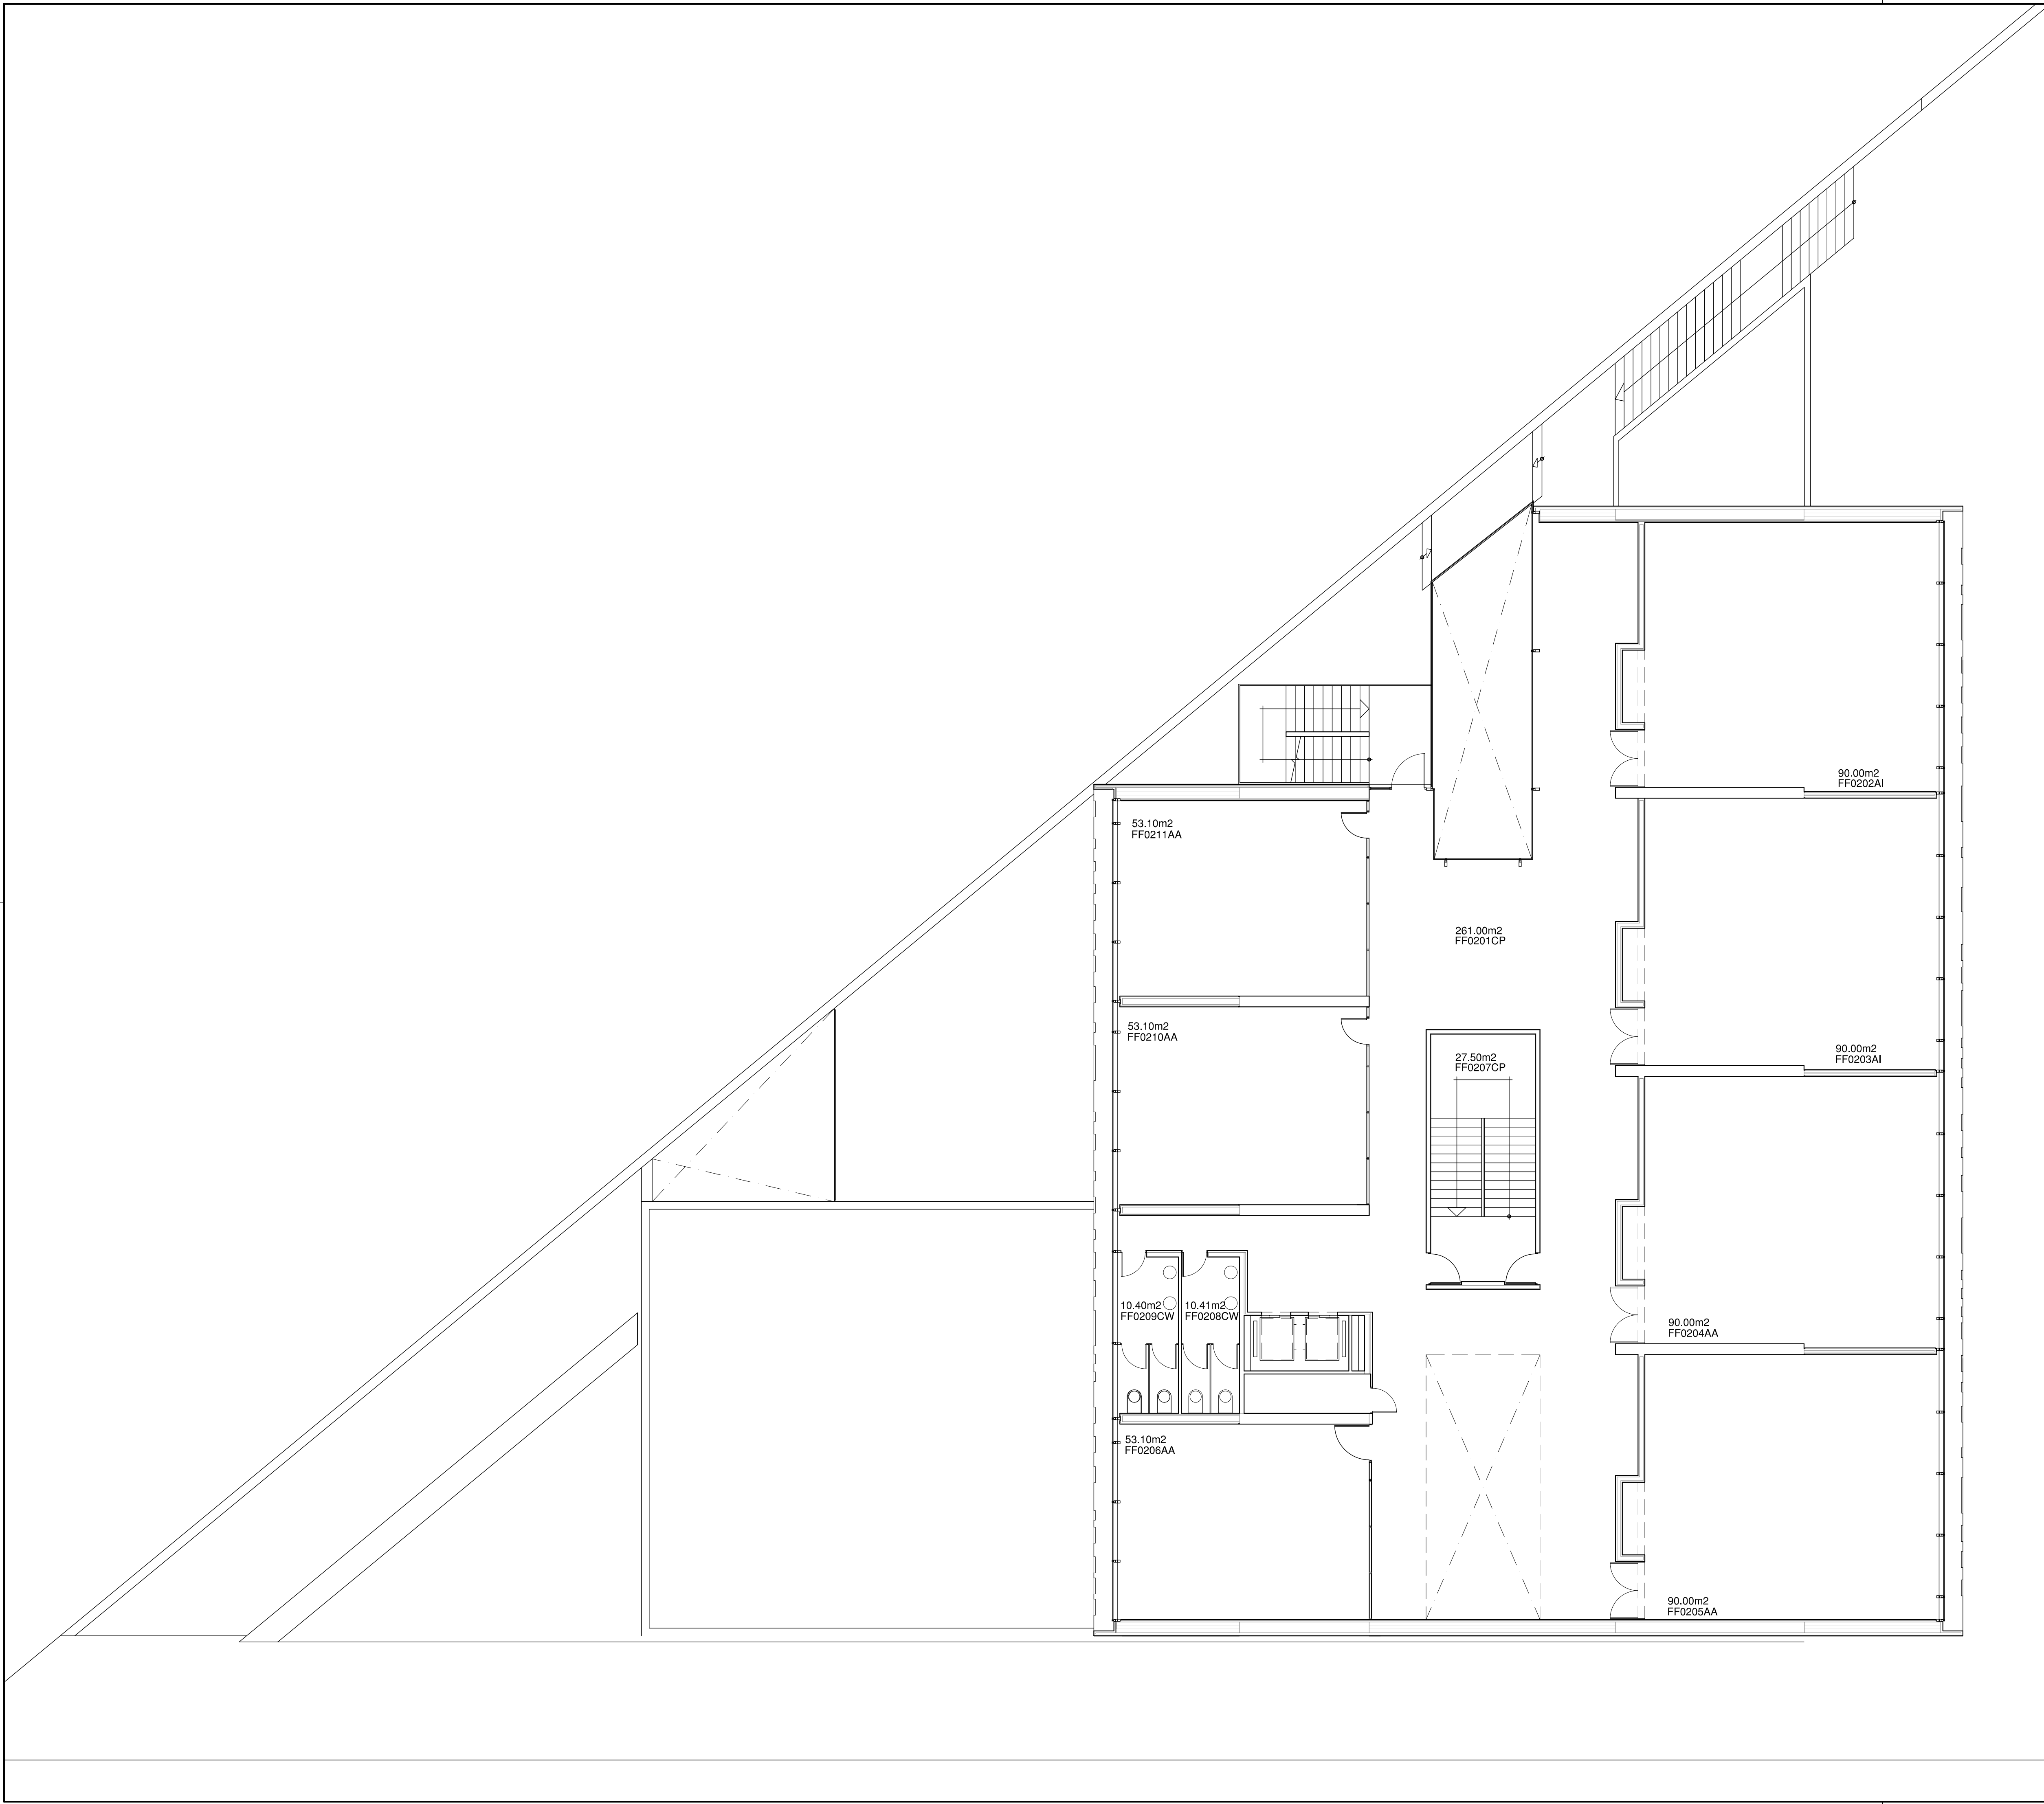

EDIFICI DEL CENTRE DE POSTGRAU I CONSELL SOCIAL		
Parcela 3 - Campus de Riu Sec		
	UNIVERSITAT JAUME I CASTELLO OFICINA TECNICA D'OBRES I PROJECTES	ARQUITECTO: JOSE PITART MARTI
PLANTA NIVEL 2 ARQUITECTURA		FF0-04
ESCALA: 1 / 100	FECHA : MAYO 2012	PLANO DE :
	SUSTITUYE :	ESTADO ACTUAL