


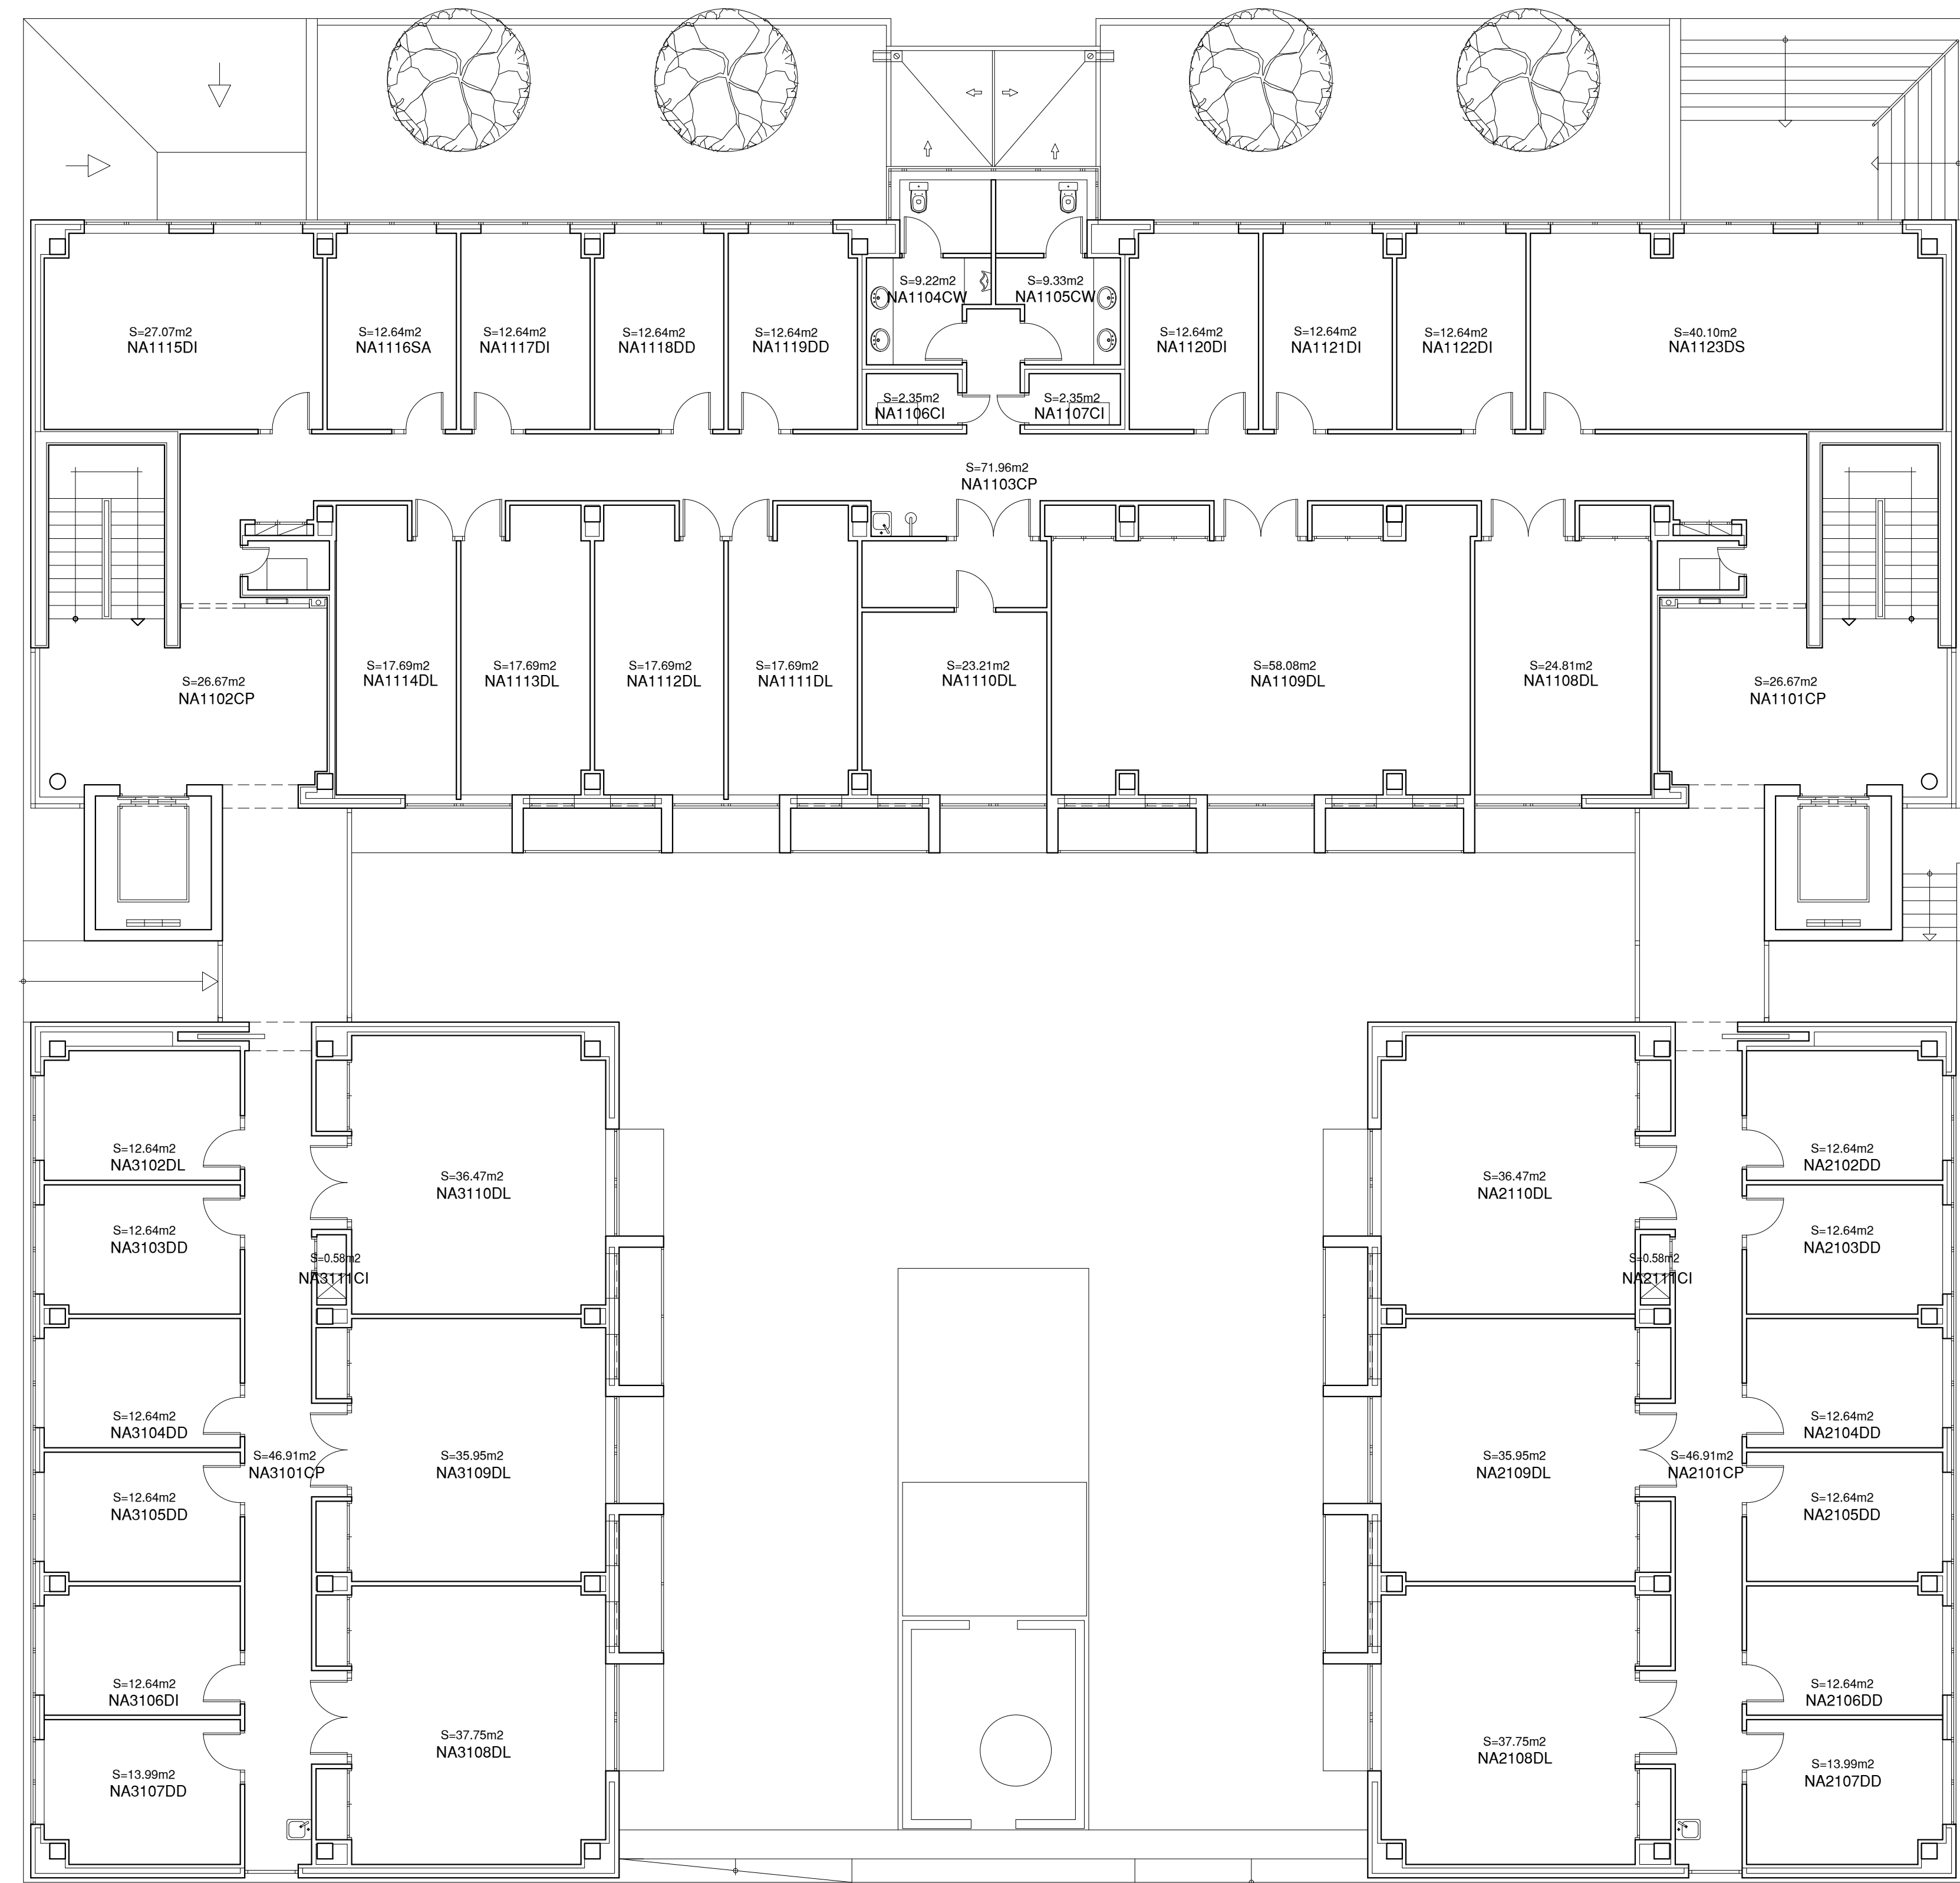

EDIFICI D'INVESTIGACIÓ I

Parcela 22 - Campus de Riu Sec



UNIVERSITAT JAUME I CASTELLO

OFICINA TECNICA D'OBRES I PROJECTES

ARQUITECTO: JOSE PITART MARTI

PLANTA NIVEL 1
ARQUITECTURA

NA-03

ESCALA: 1 / 100

FECHA : FEBRERO 2020
SUSTITUYE : MAYO 2016

PLANO DE :
ESTADO ACTUAL