


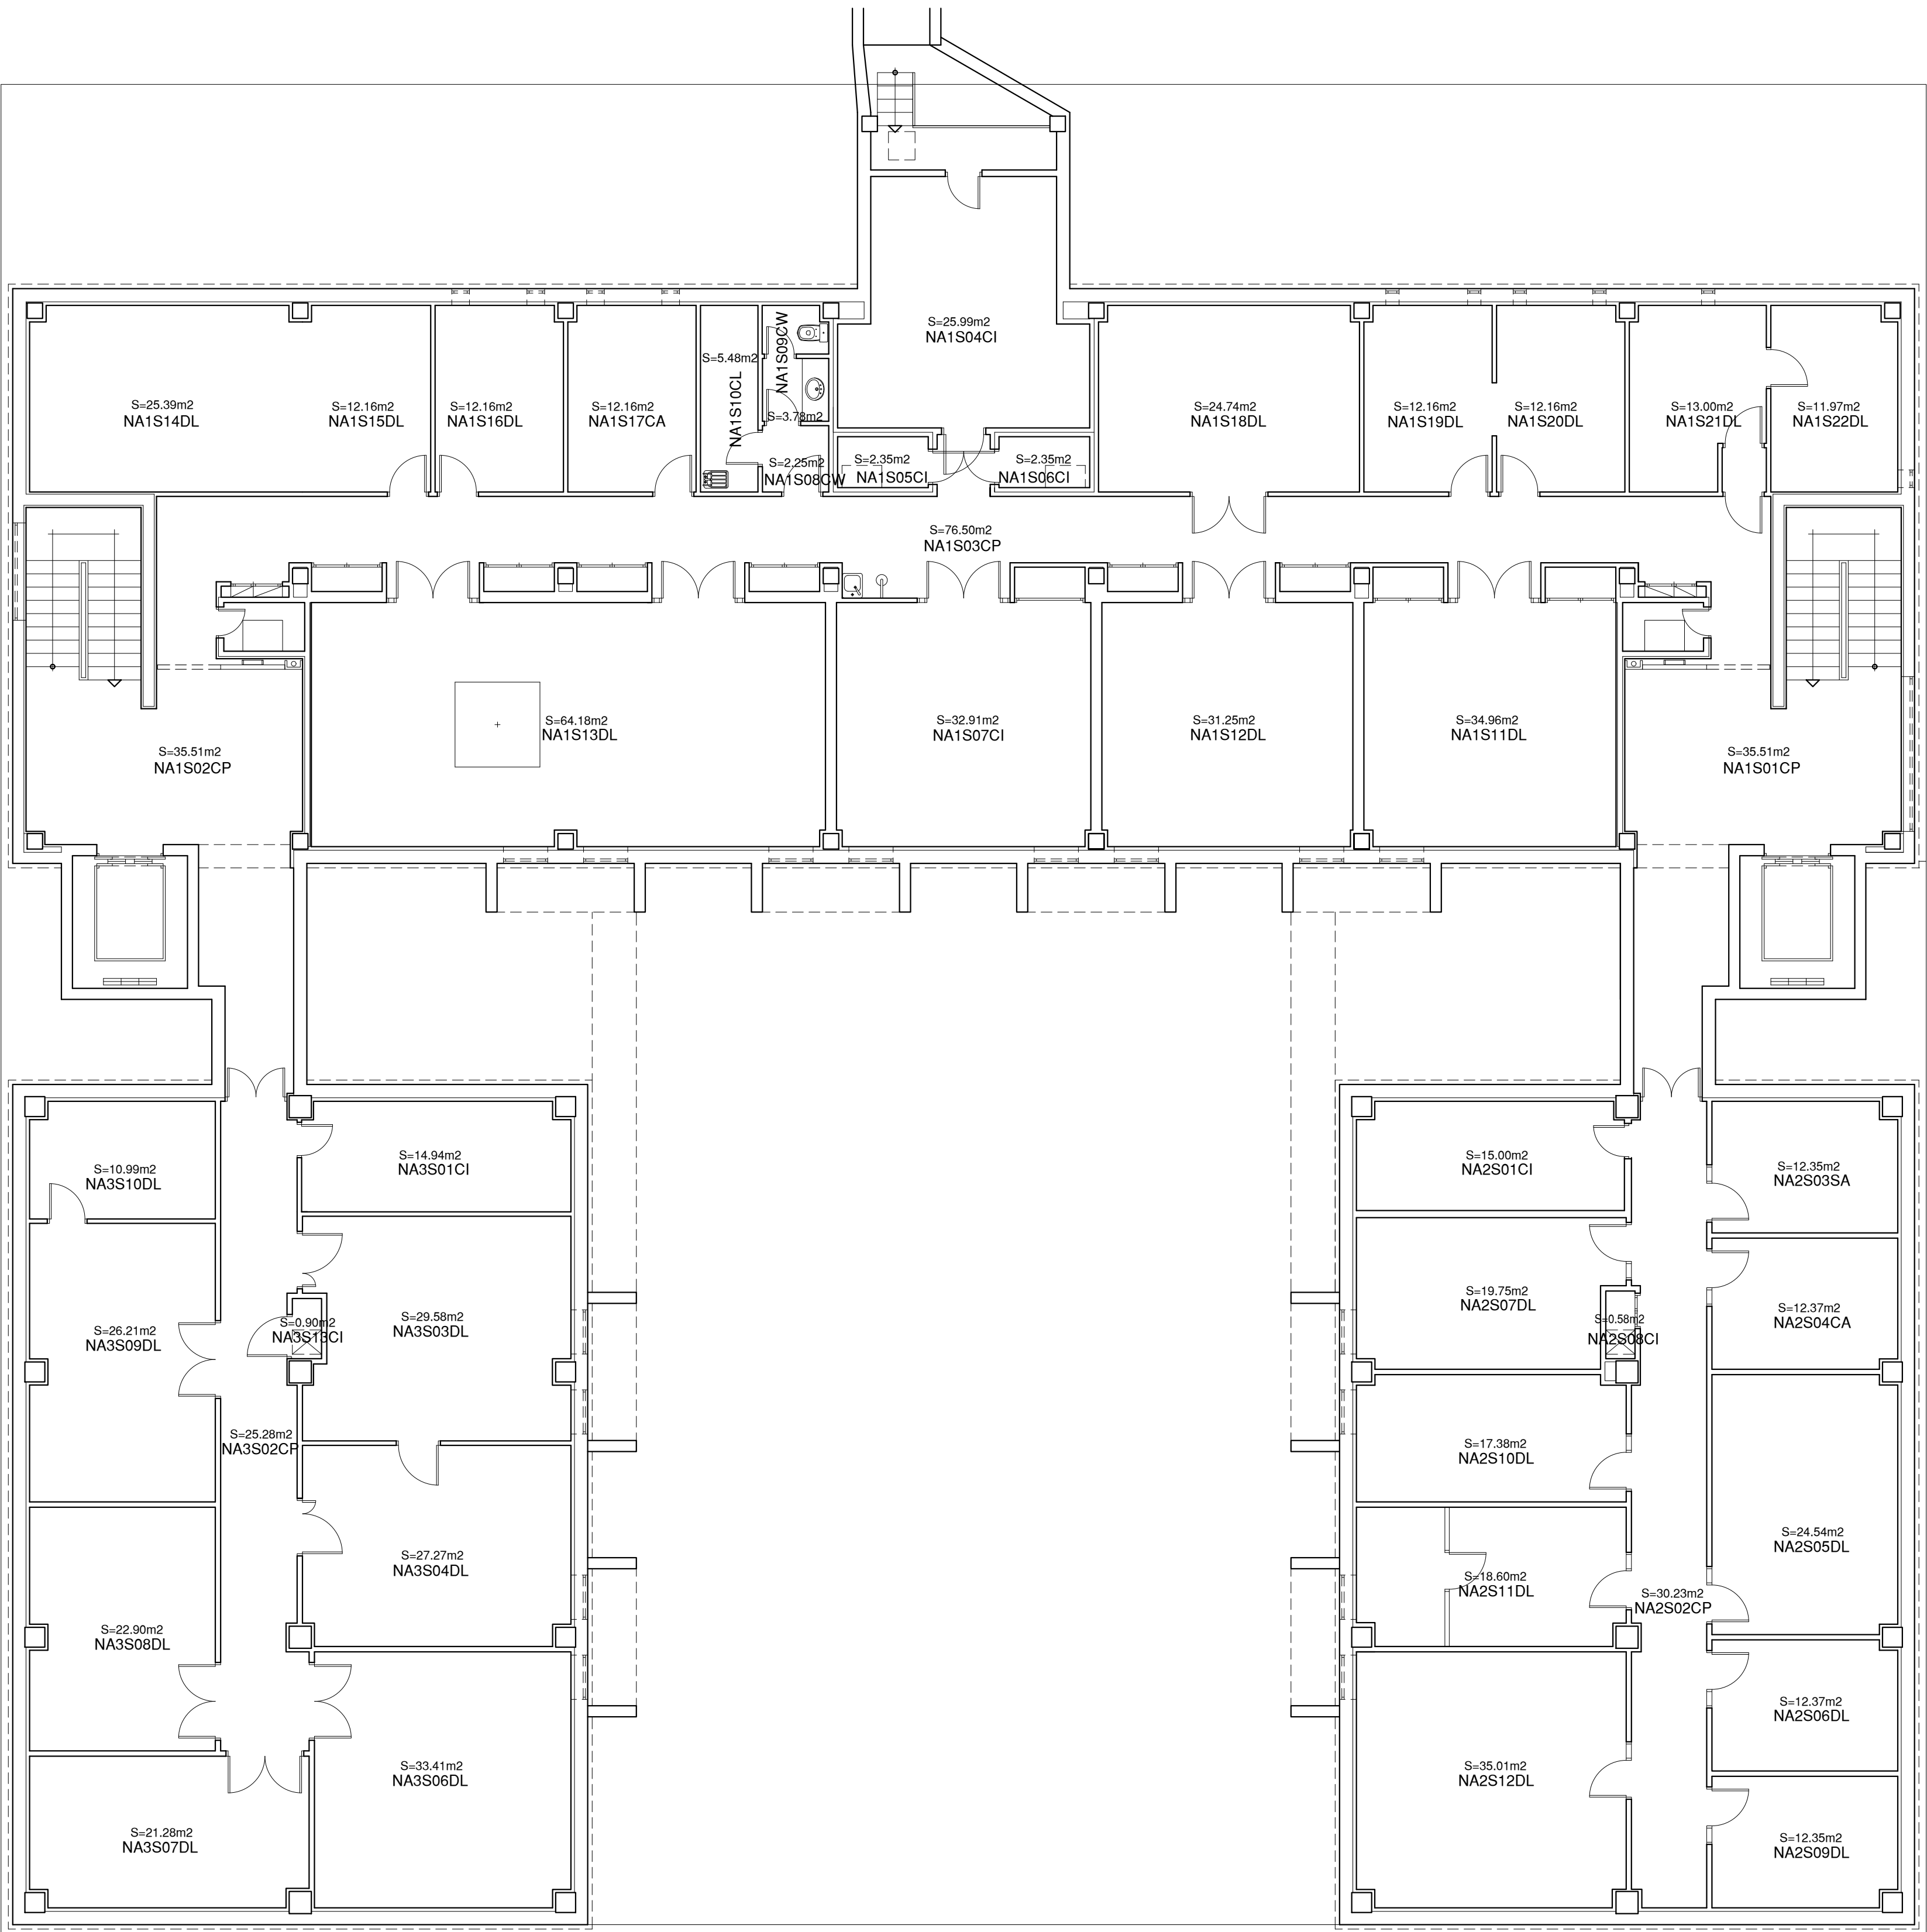

|                                                                                       |                                     |                               |
|---------------------------------------------------------------------------------------|-------------------------------------|-------------------------------|
| EDIFICI D'INVESTIGACIÓ I                                                              |                                     |                               |
| Parcela 22 - Campus de Riu Sec                                                        |                                     |                               |
|  | UNIVERSITAT JAUME I CASTELLO        | ARQUITECTO: JOSE PITART MARTI |
|                                                                                       | OFICINA TECNICA D'OBRES I PROJECTES |                               |
| PLANTA NIVEL SÓTANO<br>ARQUITECTURA                                                   |                                     | NA-01                         |
| FECHA : ENERO 2023                                                                    |                                     |                               |
| SUSTITUYE : MARZO 2021                                                                |                                     |                               |
| ESCALA: 1 / 100                                                                       |                                     | ESTADO ACTUAL                 |