




EDIFICI D'INVESTIGACIÓ II

Parcela 26 - Campus de Riu Sec

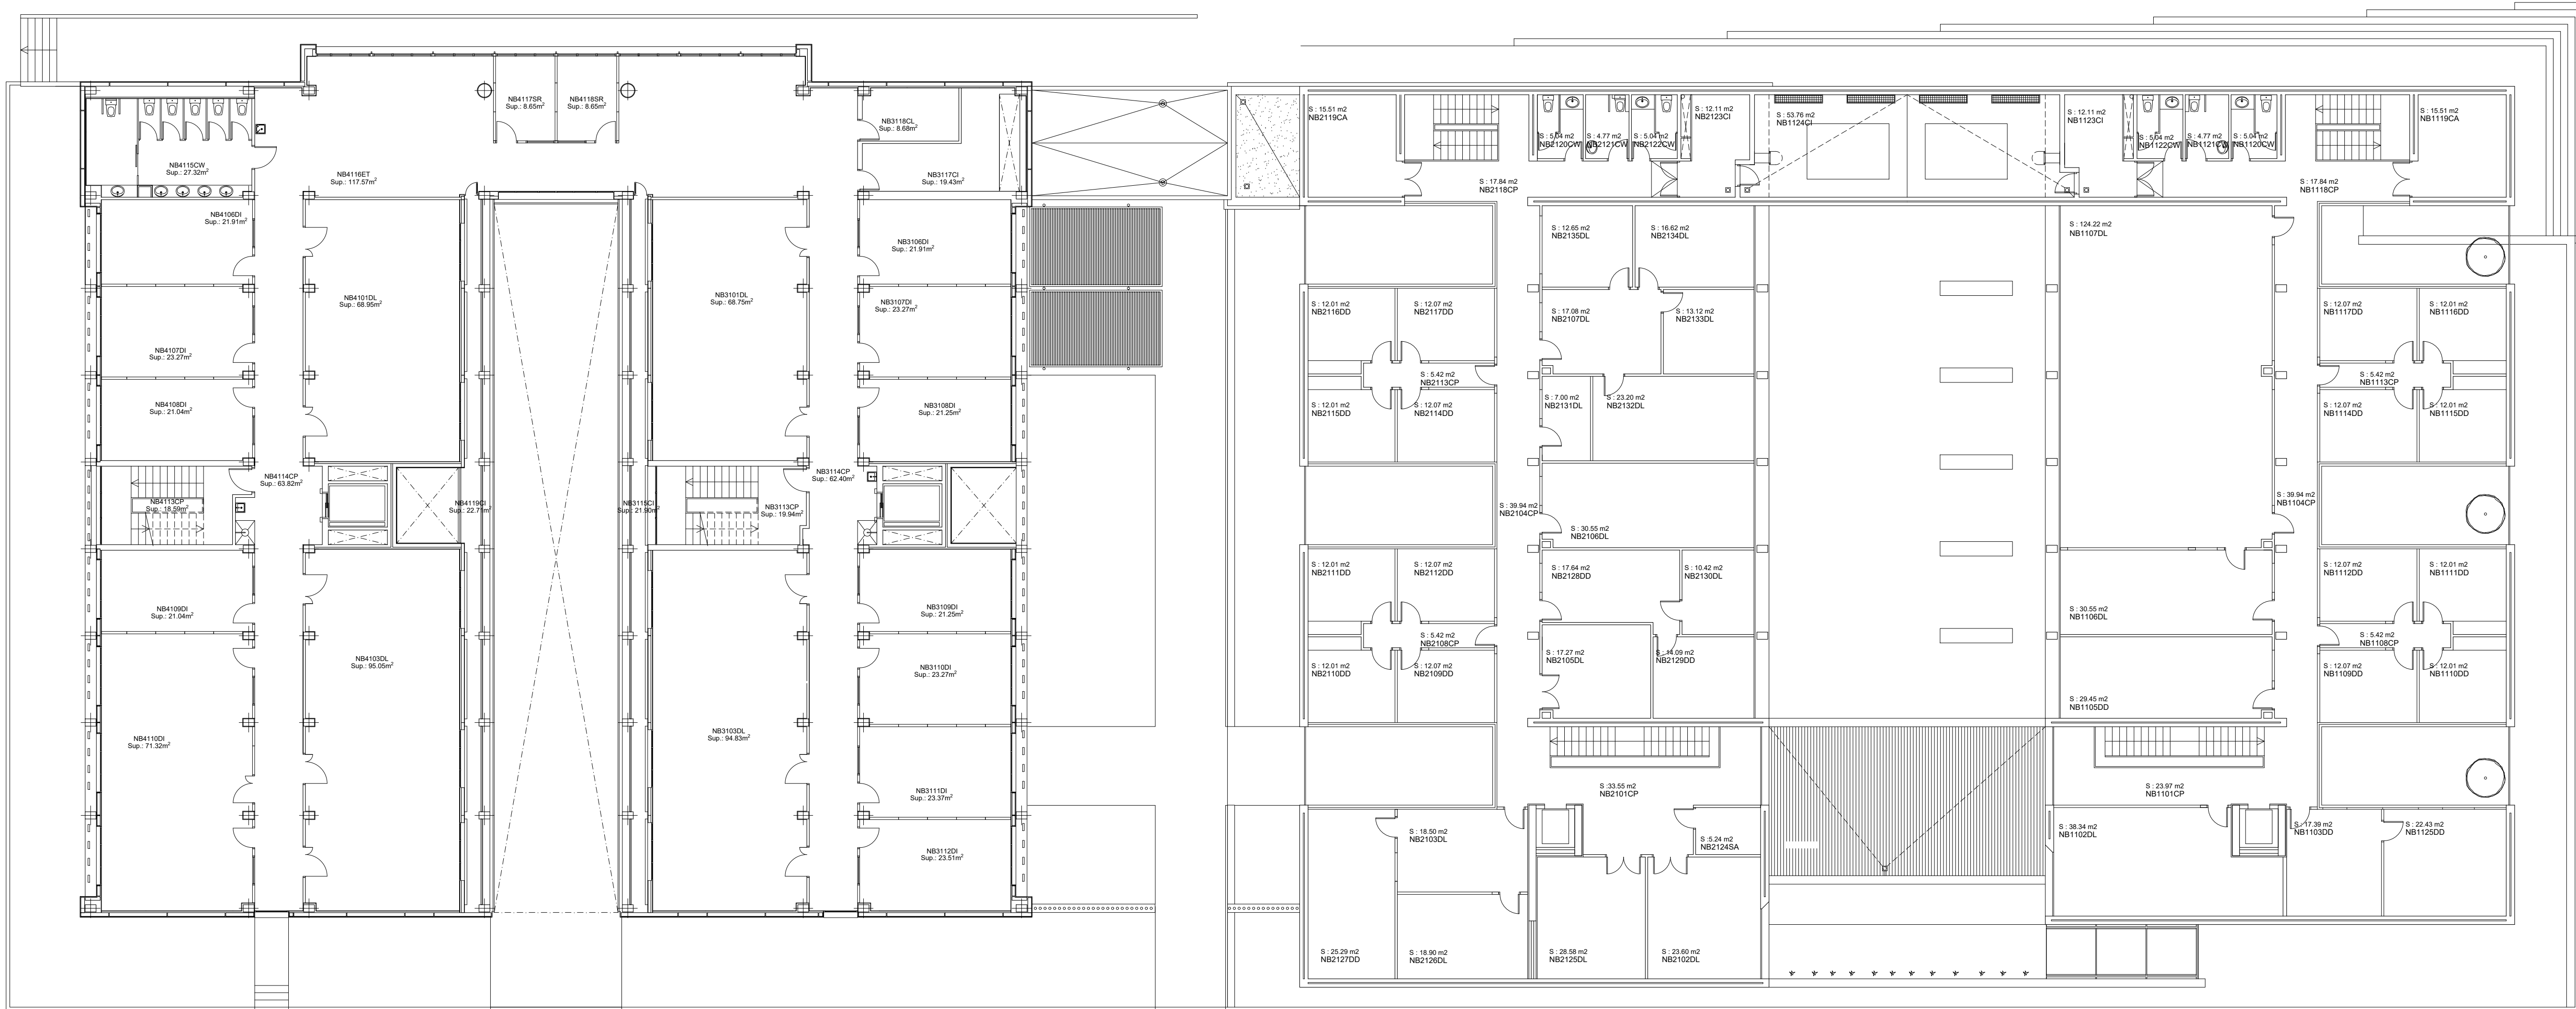

UNIVERSITAT JAUME I CASTELLO
OFICINA TECNICA D'OBRES I PROJECTES

PLANTA NIVEL 1
ARQUITECTURA

NB-01

FECHA : OCTUBRE 2023	PLANO DE :
ESCALA: 1 / 150	ESTADO ACTUAL