


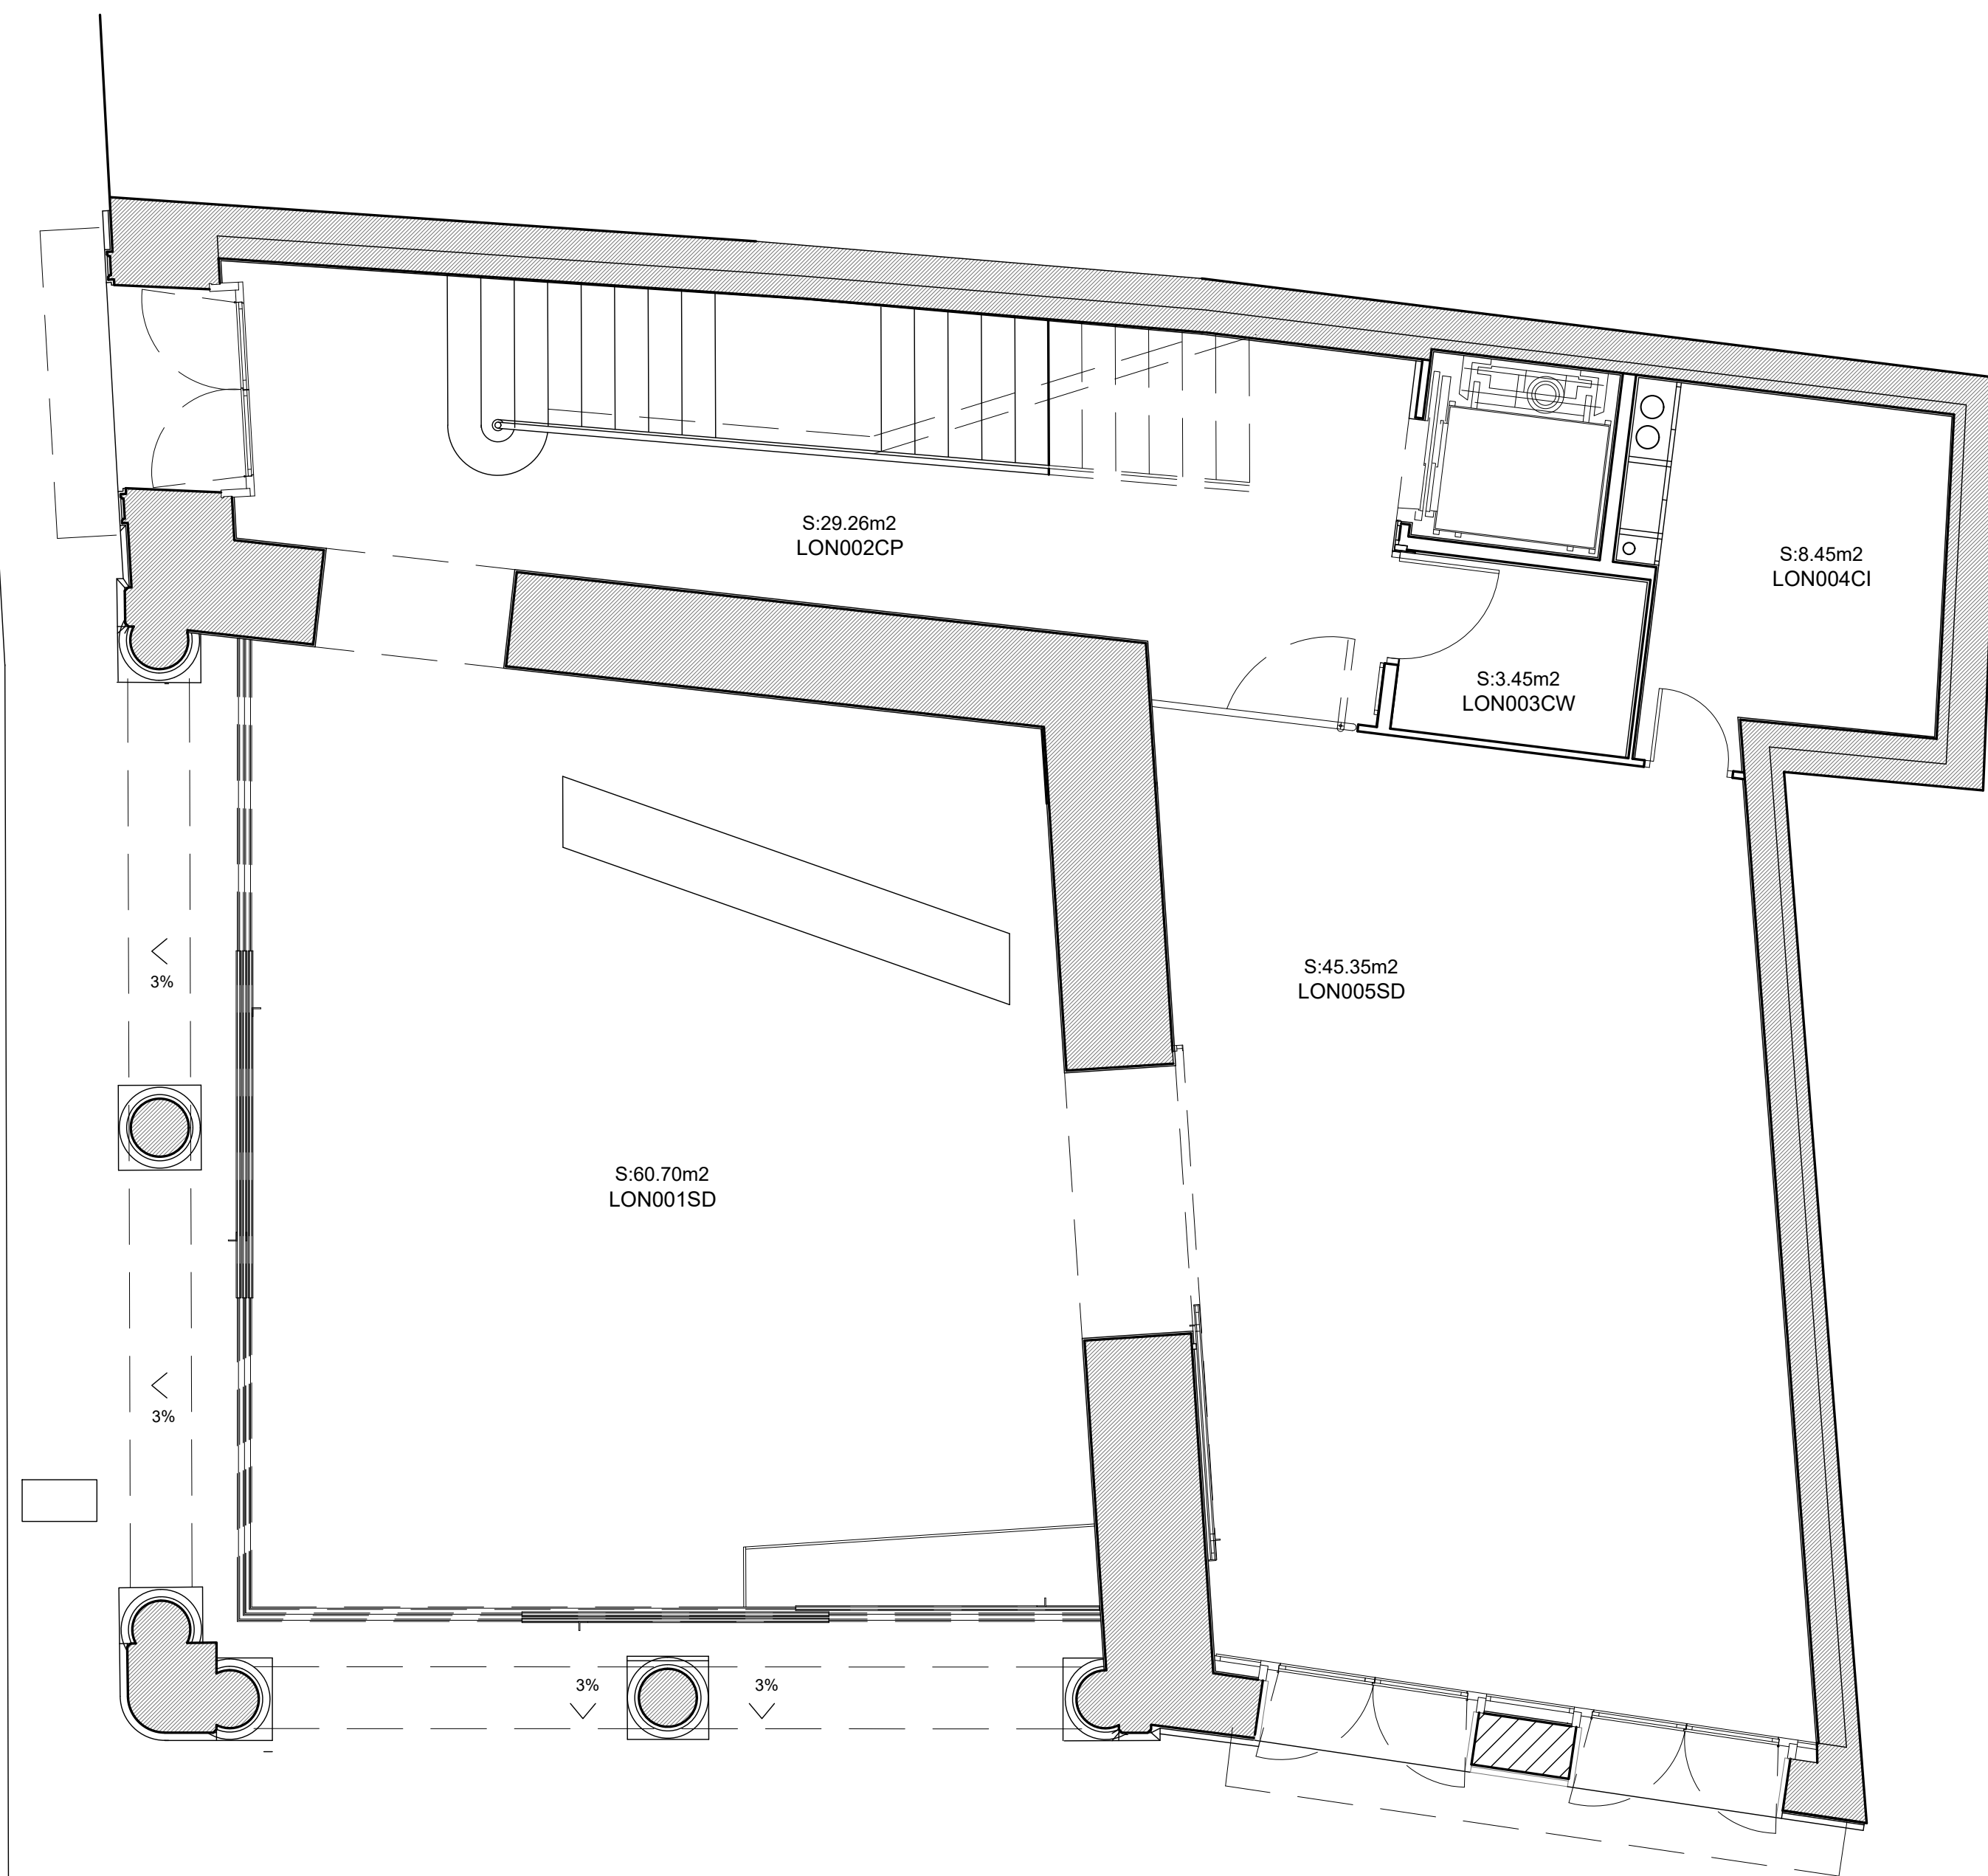

EDIFICI DE LA LLOTJA DEL CÀNEM		
C/. Colon - Castellon		
	UNIVERSITAT JAUME I CASTELLO	
	OFICINA TECNICA D'OBRES I PROJECTES	
PLANTA NIVEL 0 ARQUITECTURA		LON-01
ESCALA: 1 / 50		PLANO DE : ESTADO ACTUAL
FECHA : MAYO 2012		SUSTITUYE :