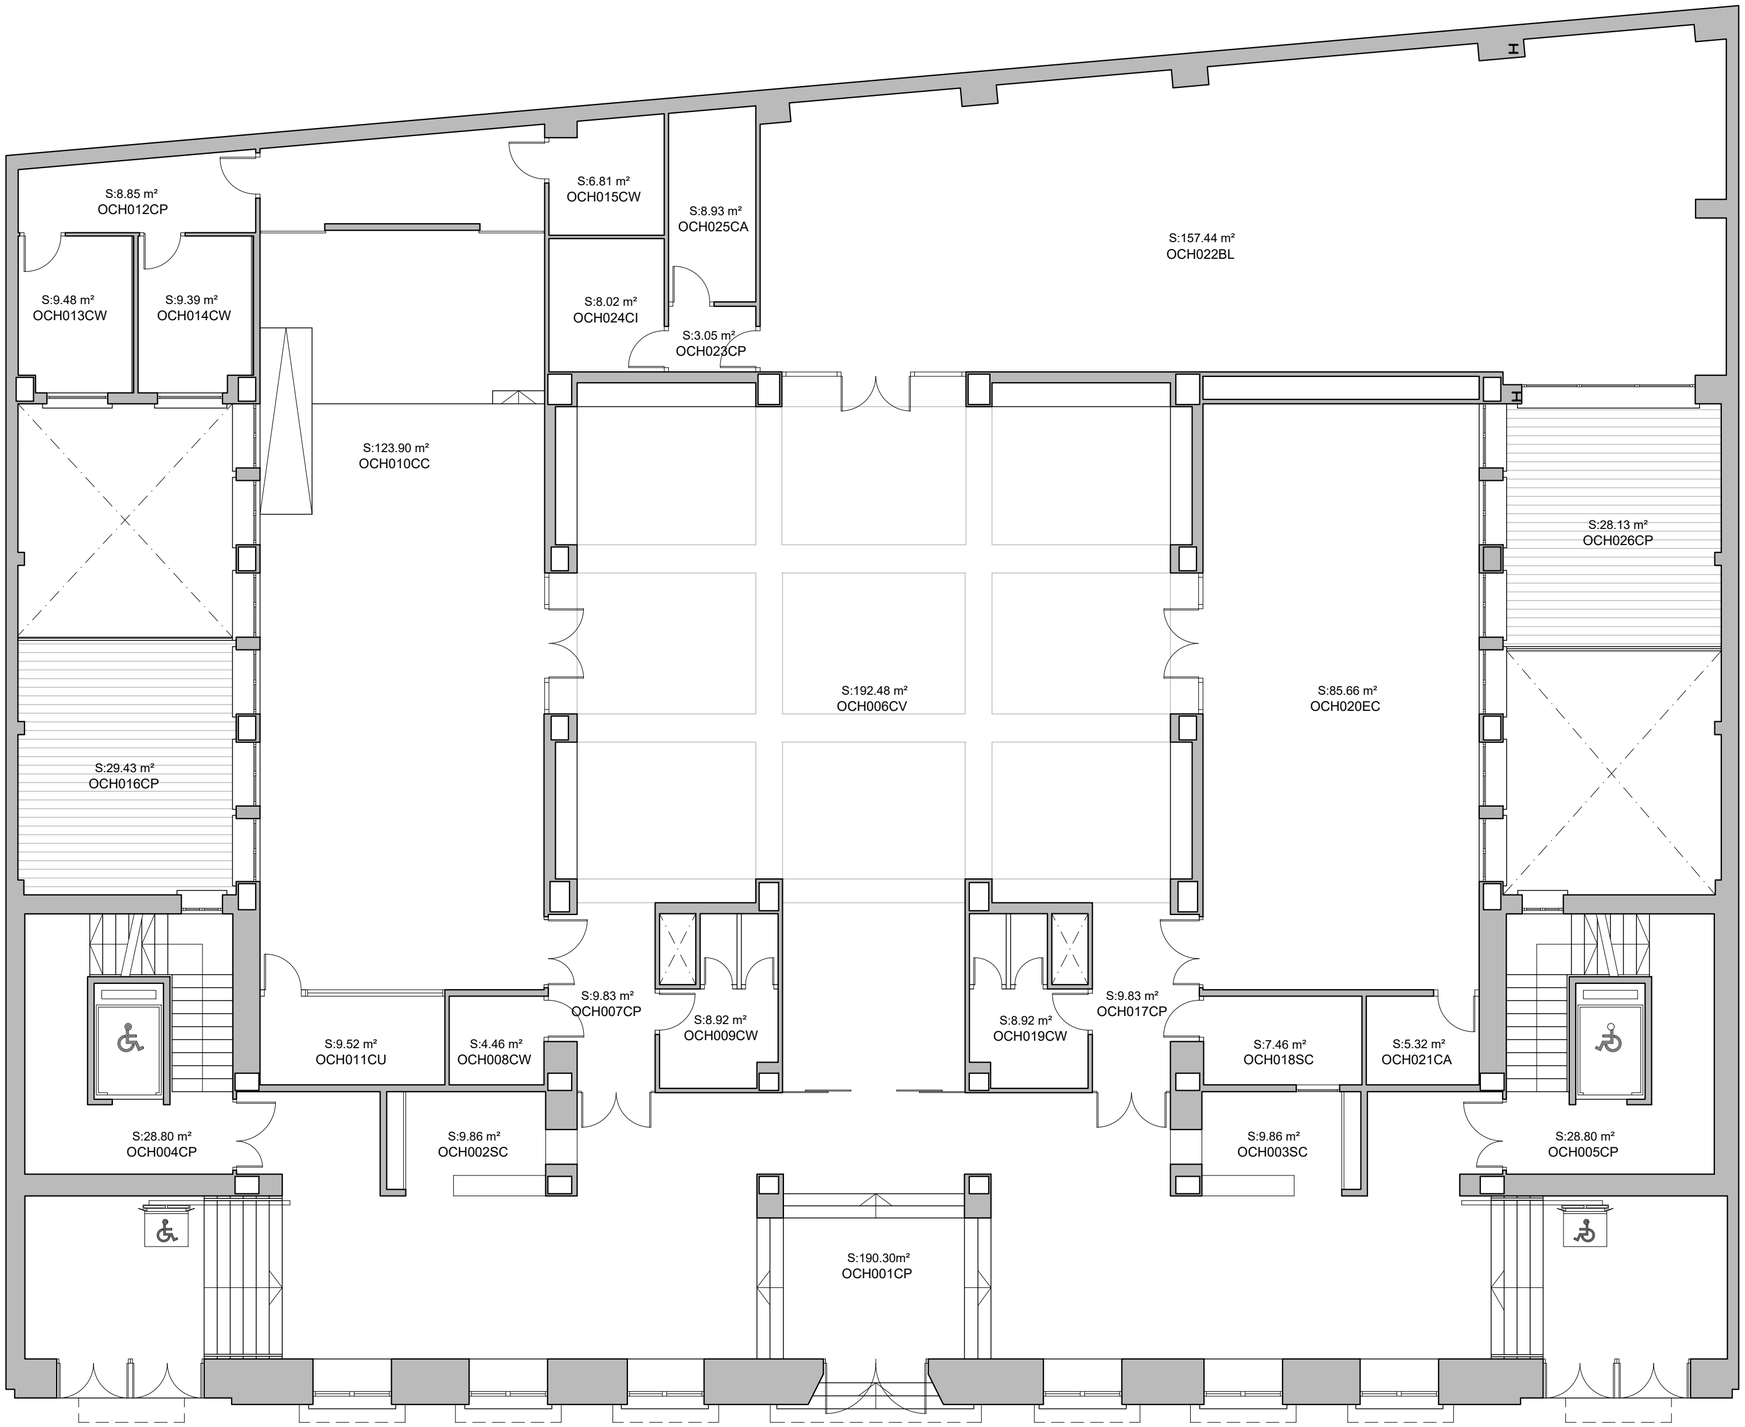


MENADOR ESPAI CULTURAL

Seu Huertos Sogueros

UNIVERSITAT JAUME I CASTELLO
OFICINA TECNICA D'OBRES I PROJECTES

AJUNTAMENT DE CASTELLO

PLANTA NIVEL 0
ARQUITECTURA

OCH-02

	FECHA: SEPTIEMBRE 2020	PLANO DE :
ESCALA: 1 / 100	SUSTITUYE : ENERO 2017	ESTADO ACTUAL