


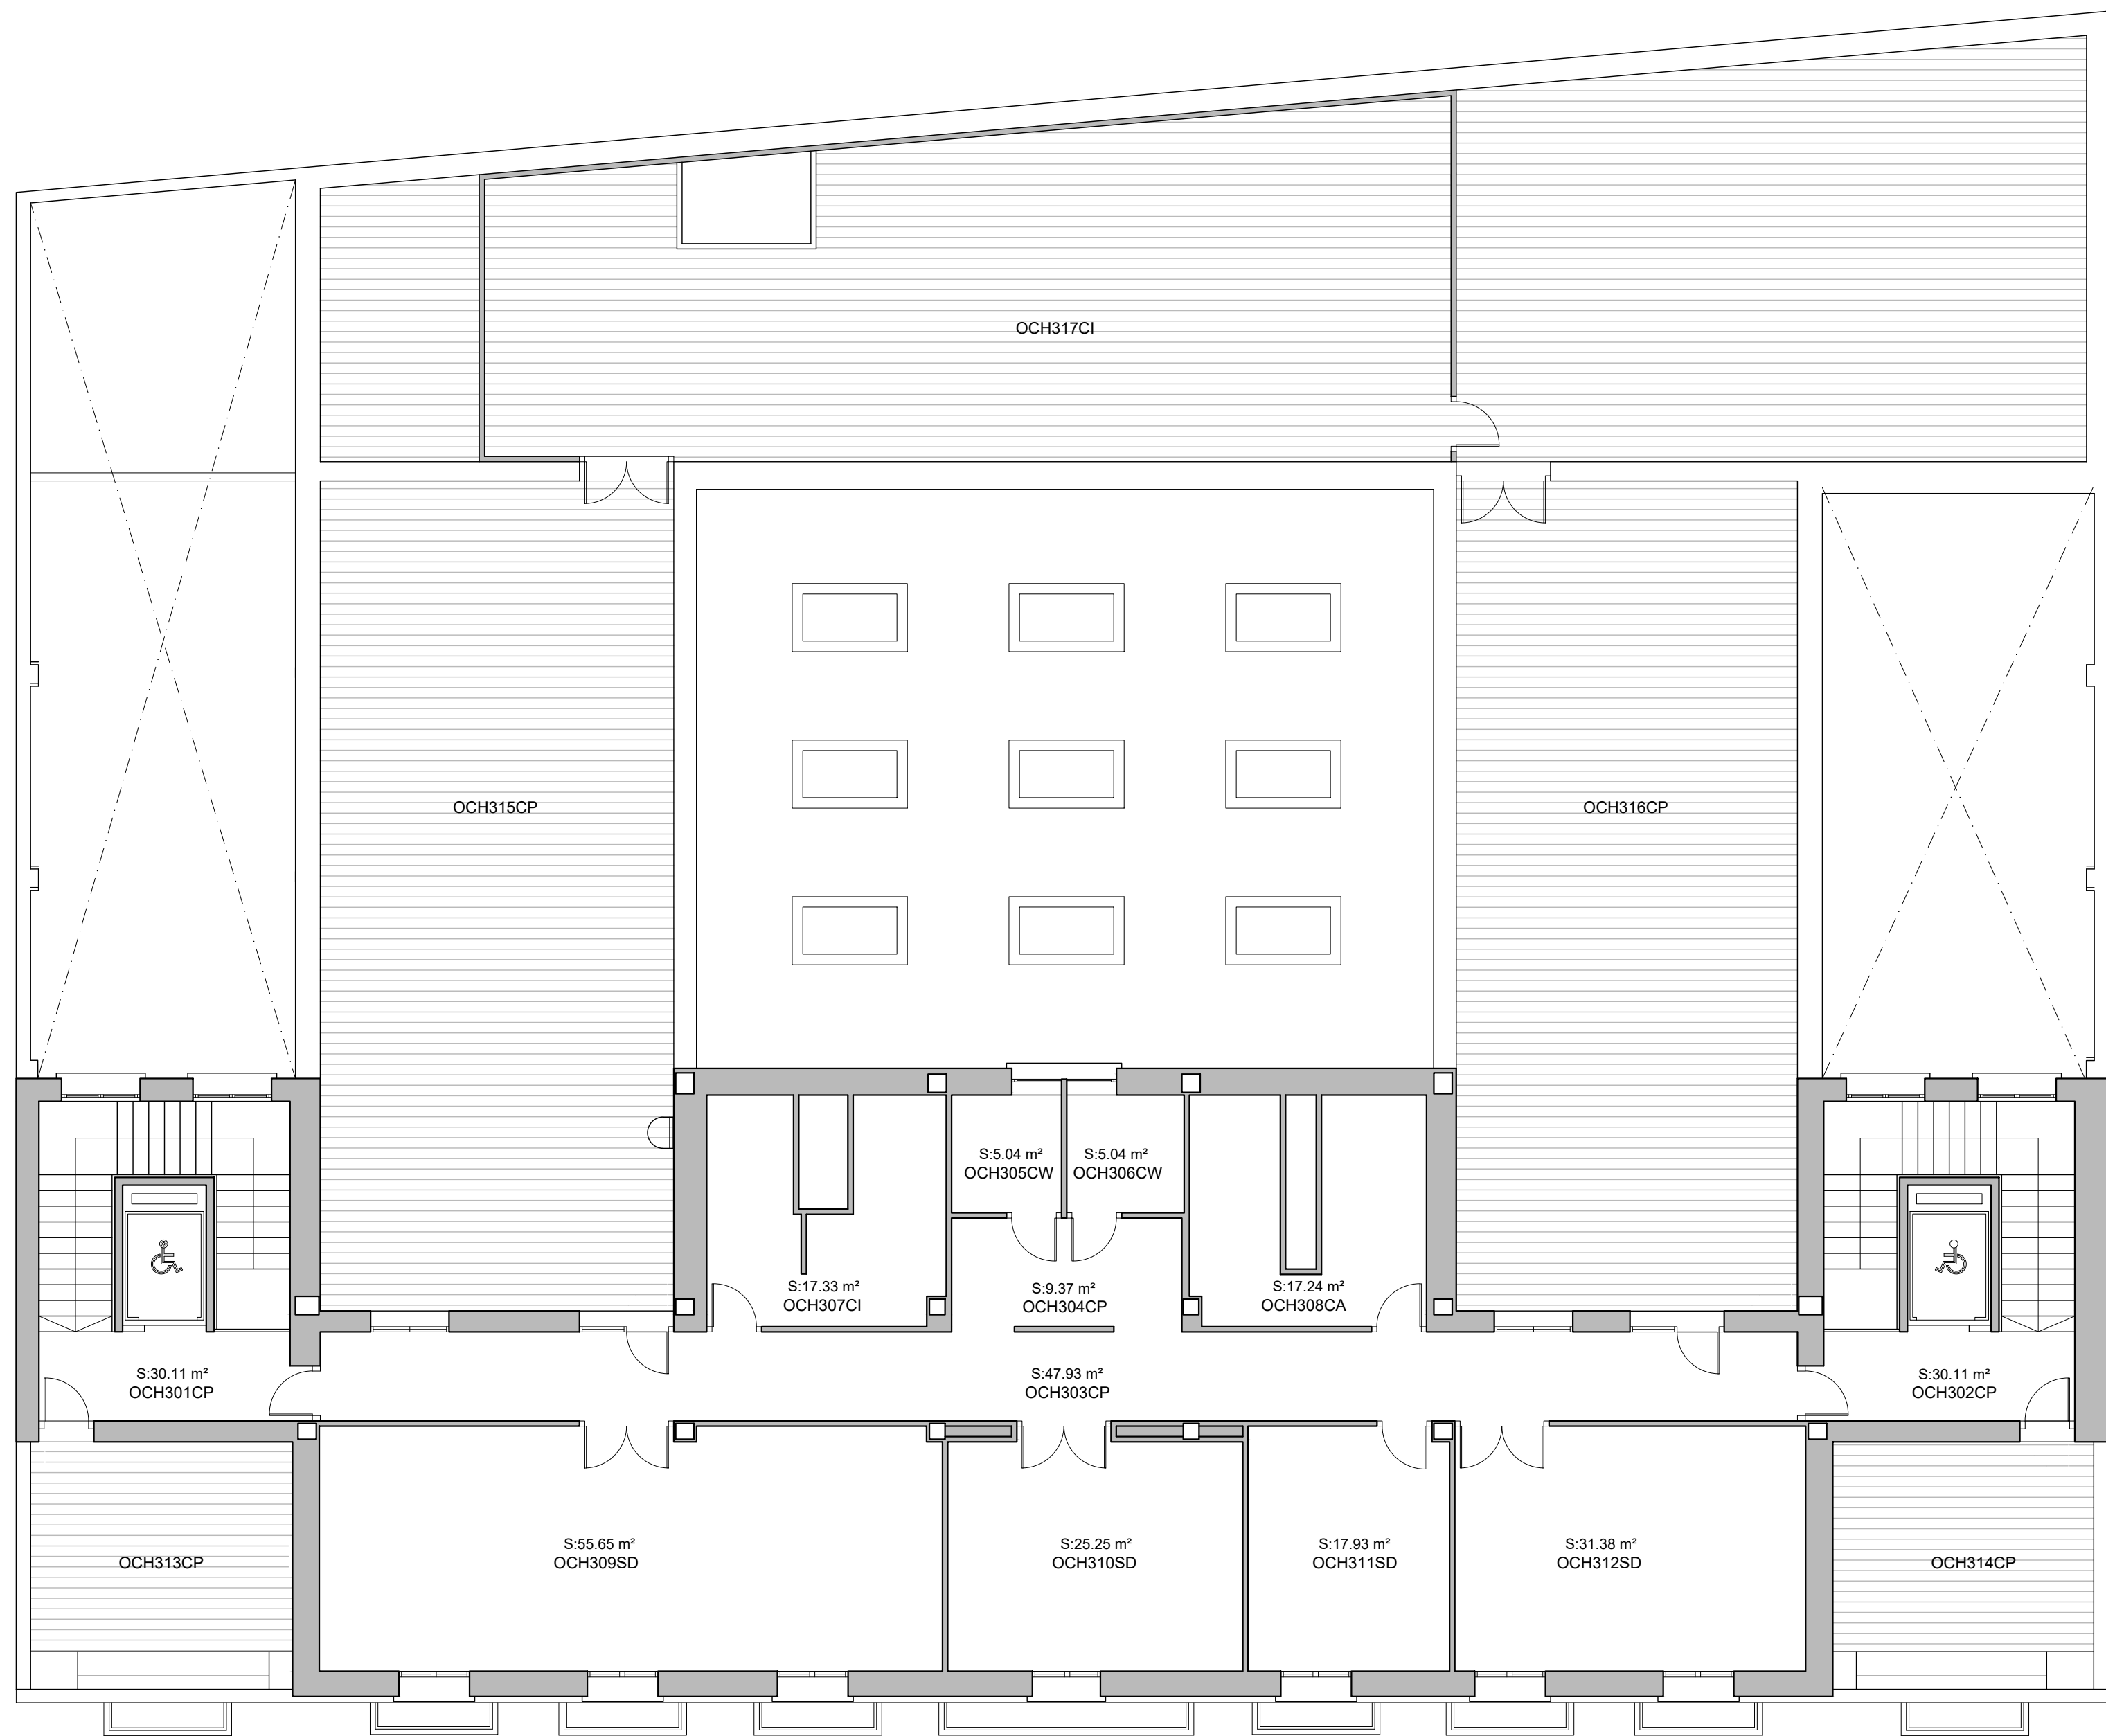

MENADOR ESPAI CULTURAL

Seu Huertos Sogueros



UNIVERSITAT JAUME I CASTELLO
OFICINA TECNICA D'OBRES I PROJECTES



AJUNTAMENT
DE CASTELLO

PLANTA NIVEL 3
ARQUITECTURA

OCH-05

ESCALA: 1 / 100

FECHA: NOVIEMBRE 2018
SUSTITUYE : ENERO 2017

PLANO DE :
ESTADO ACTUAL