


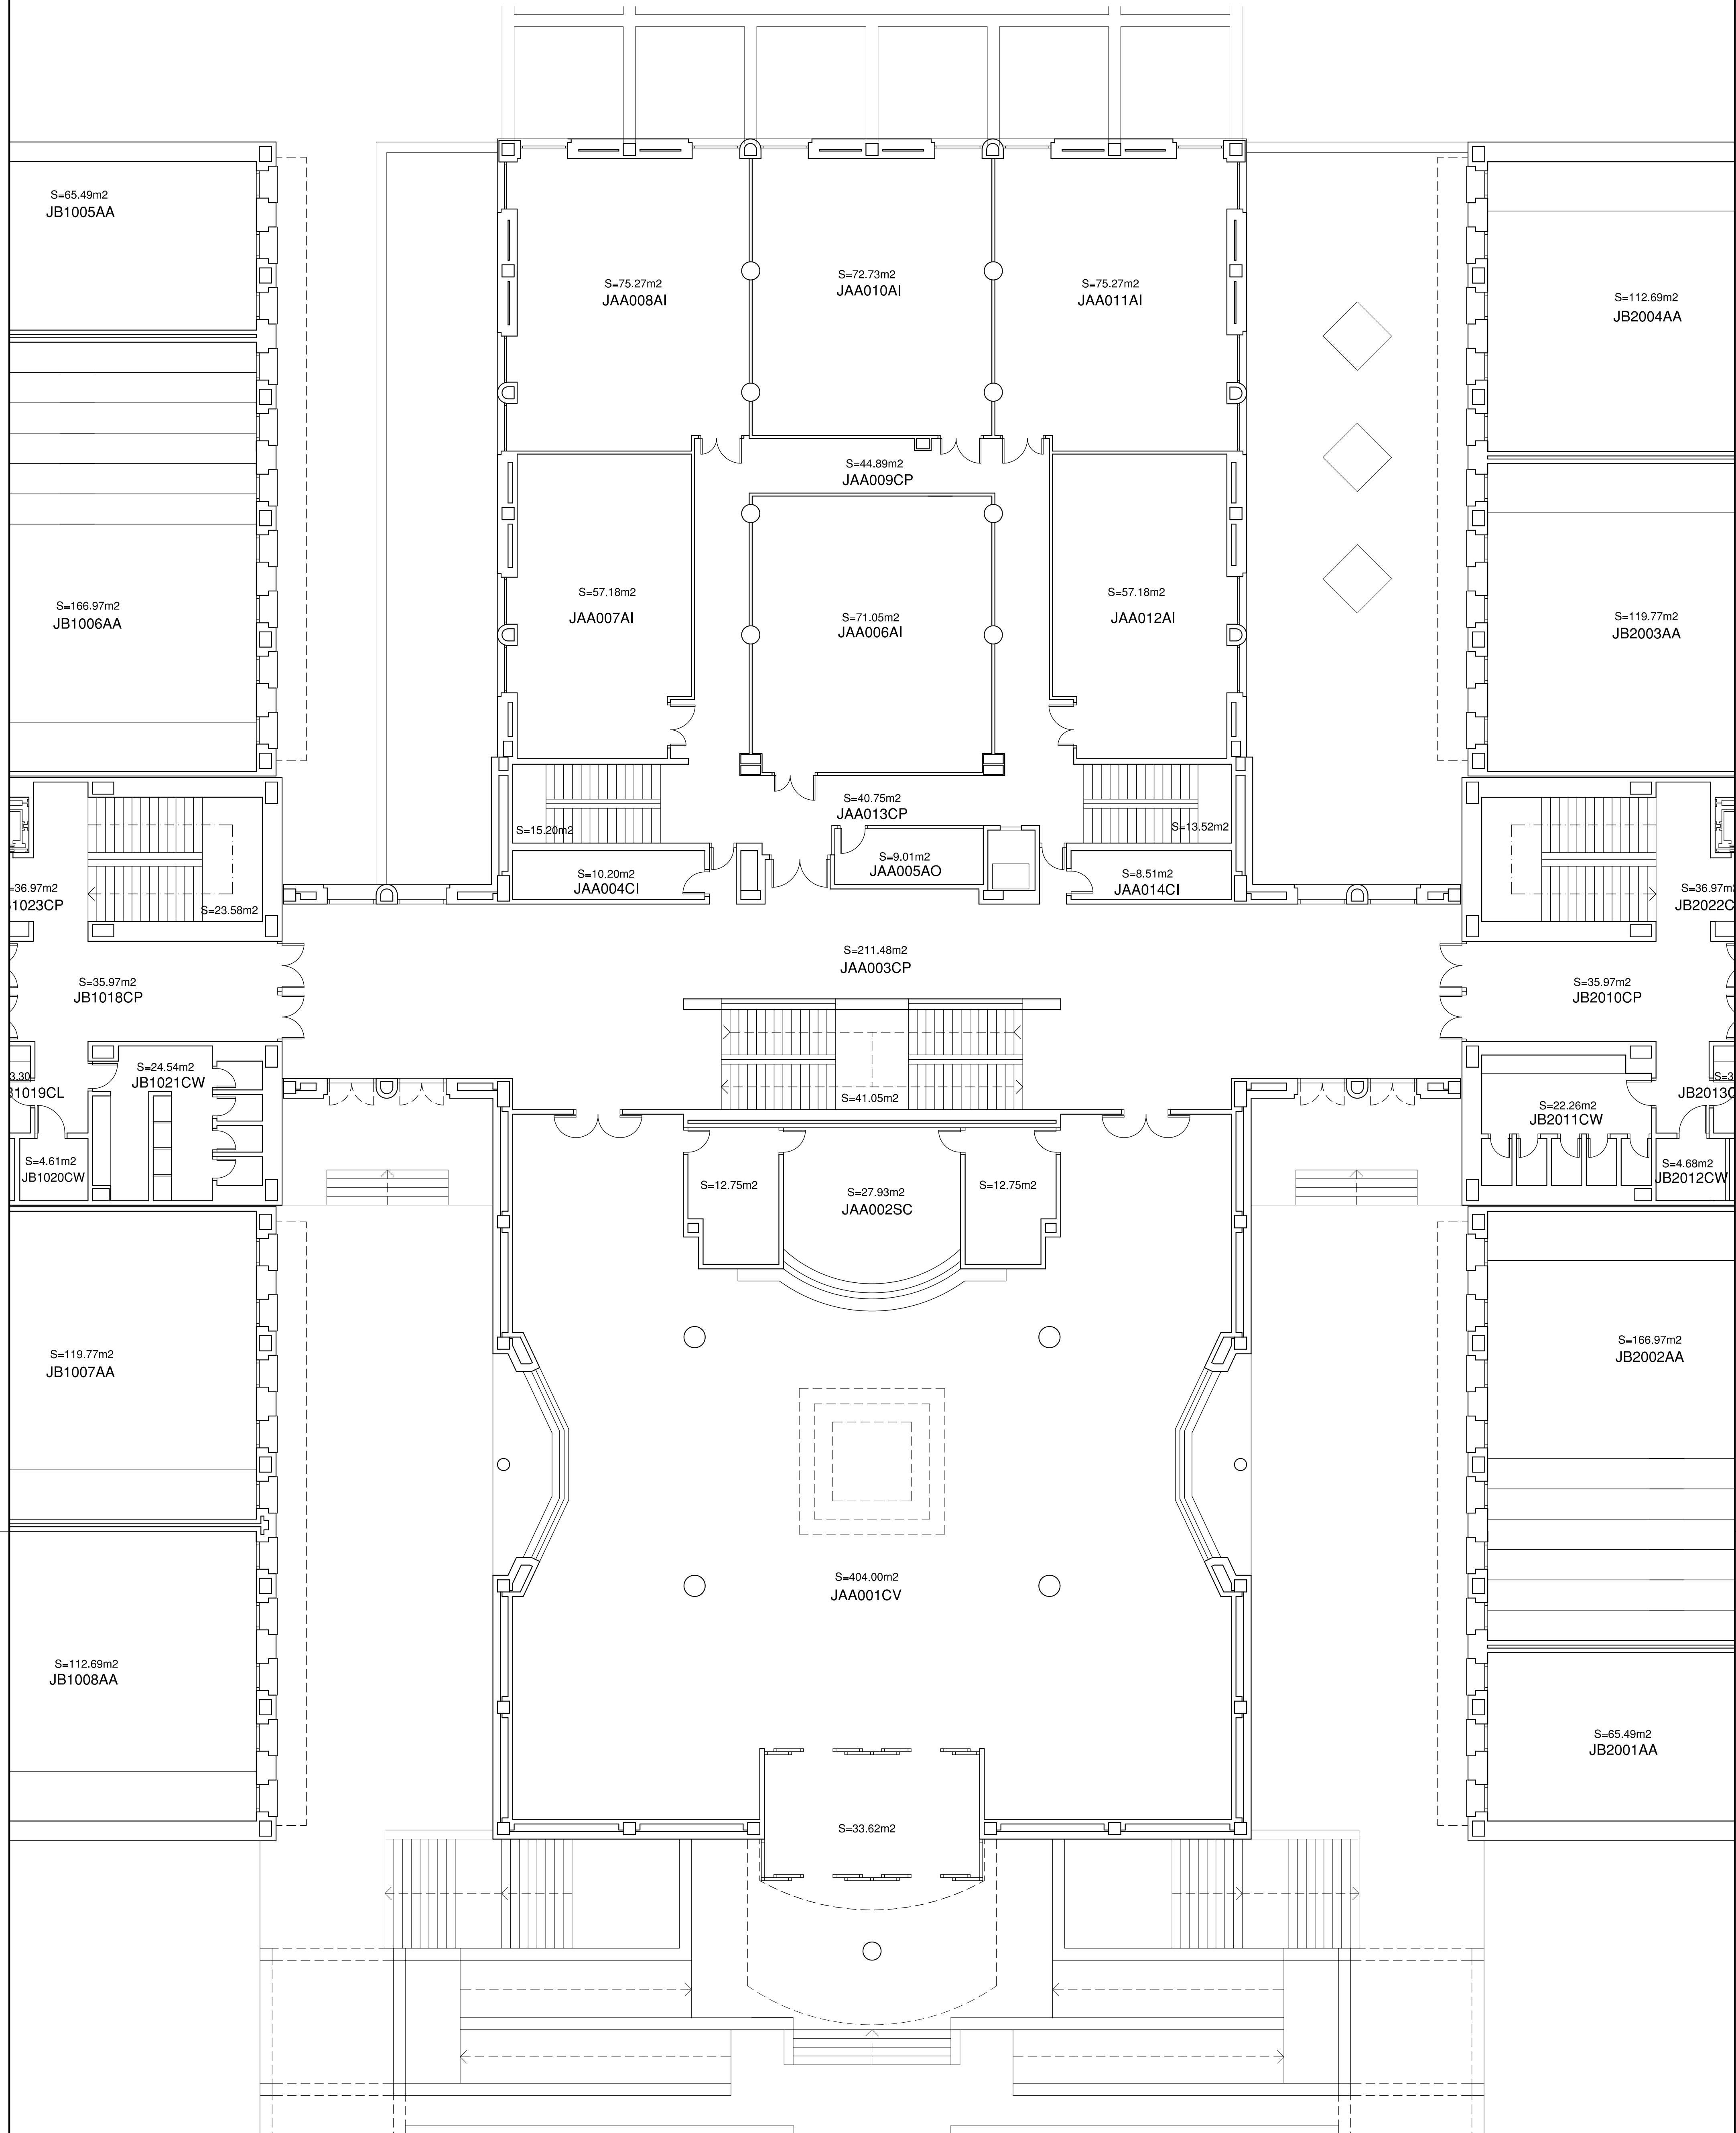

FACULTAT DE CIÈNCIES JURÍDIQUES  
I ECONÒMIQUES

Parcelas 6-7-8 - Campus de Riu Sec



UNIVERSITAT JAUME I CASTELLO

OFICINA TECNICA D'OBRES I PROJECTES A

ARQUITECTO:JOSE PITART MARTI

EDIFICIO AA : P. NIVEL 0  
ARQUITECTURA

JAA-02

FCJE

FECHA : NOVIEMBRE 2016

|            |
|------------|
| PLANO DE : |
|------------|

ESCALA: 1 / 100

|                          |
|--------------------------|
| SUSTITUYE :NOVIEMB. 2012 |
|--------------------------|

ESTADO ACTUAL