


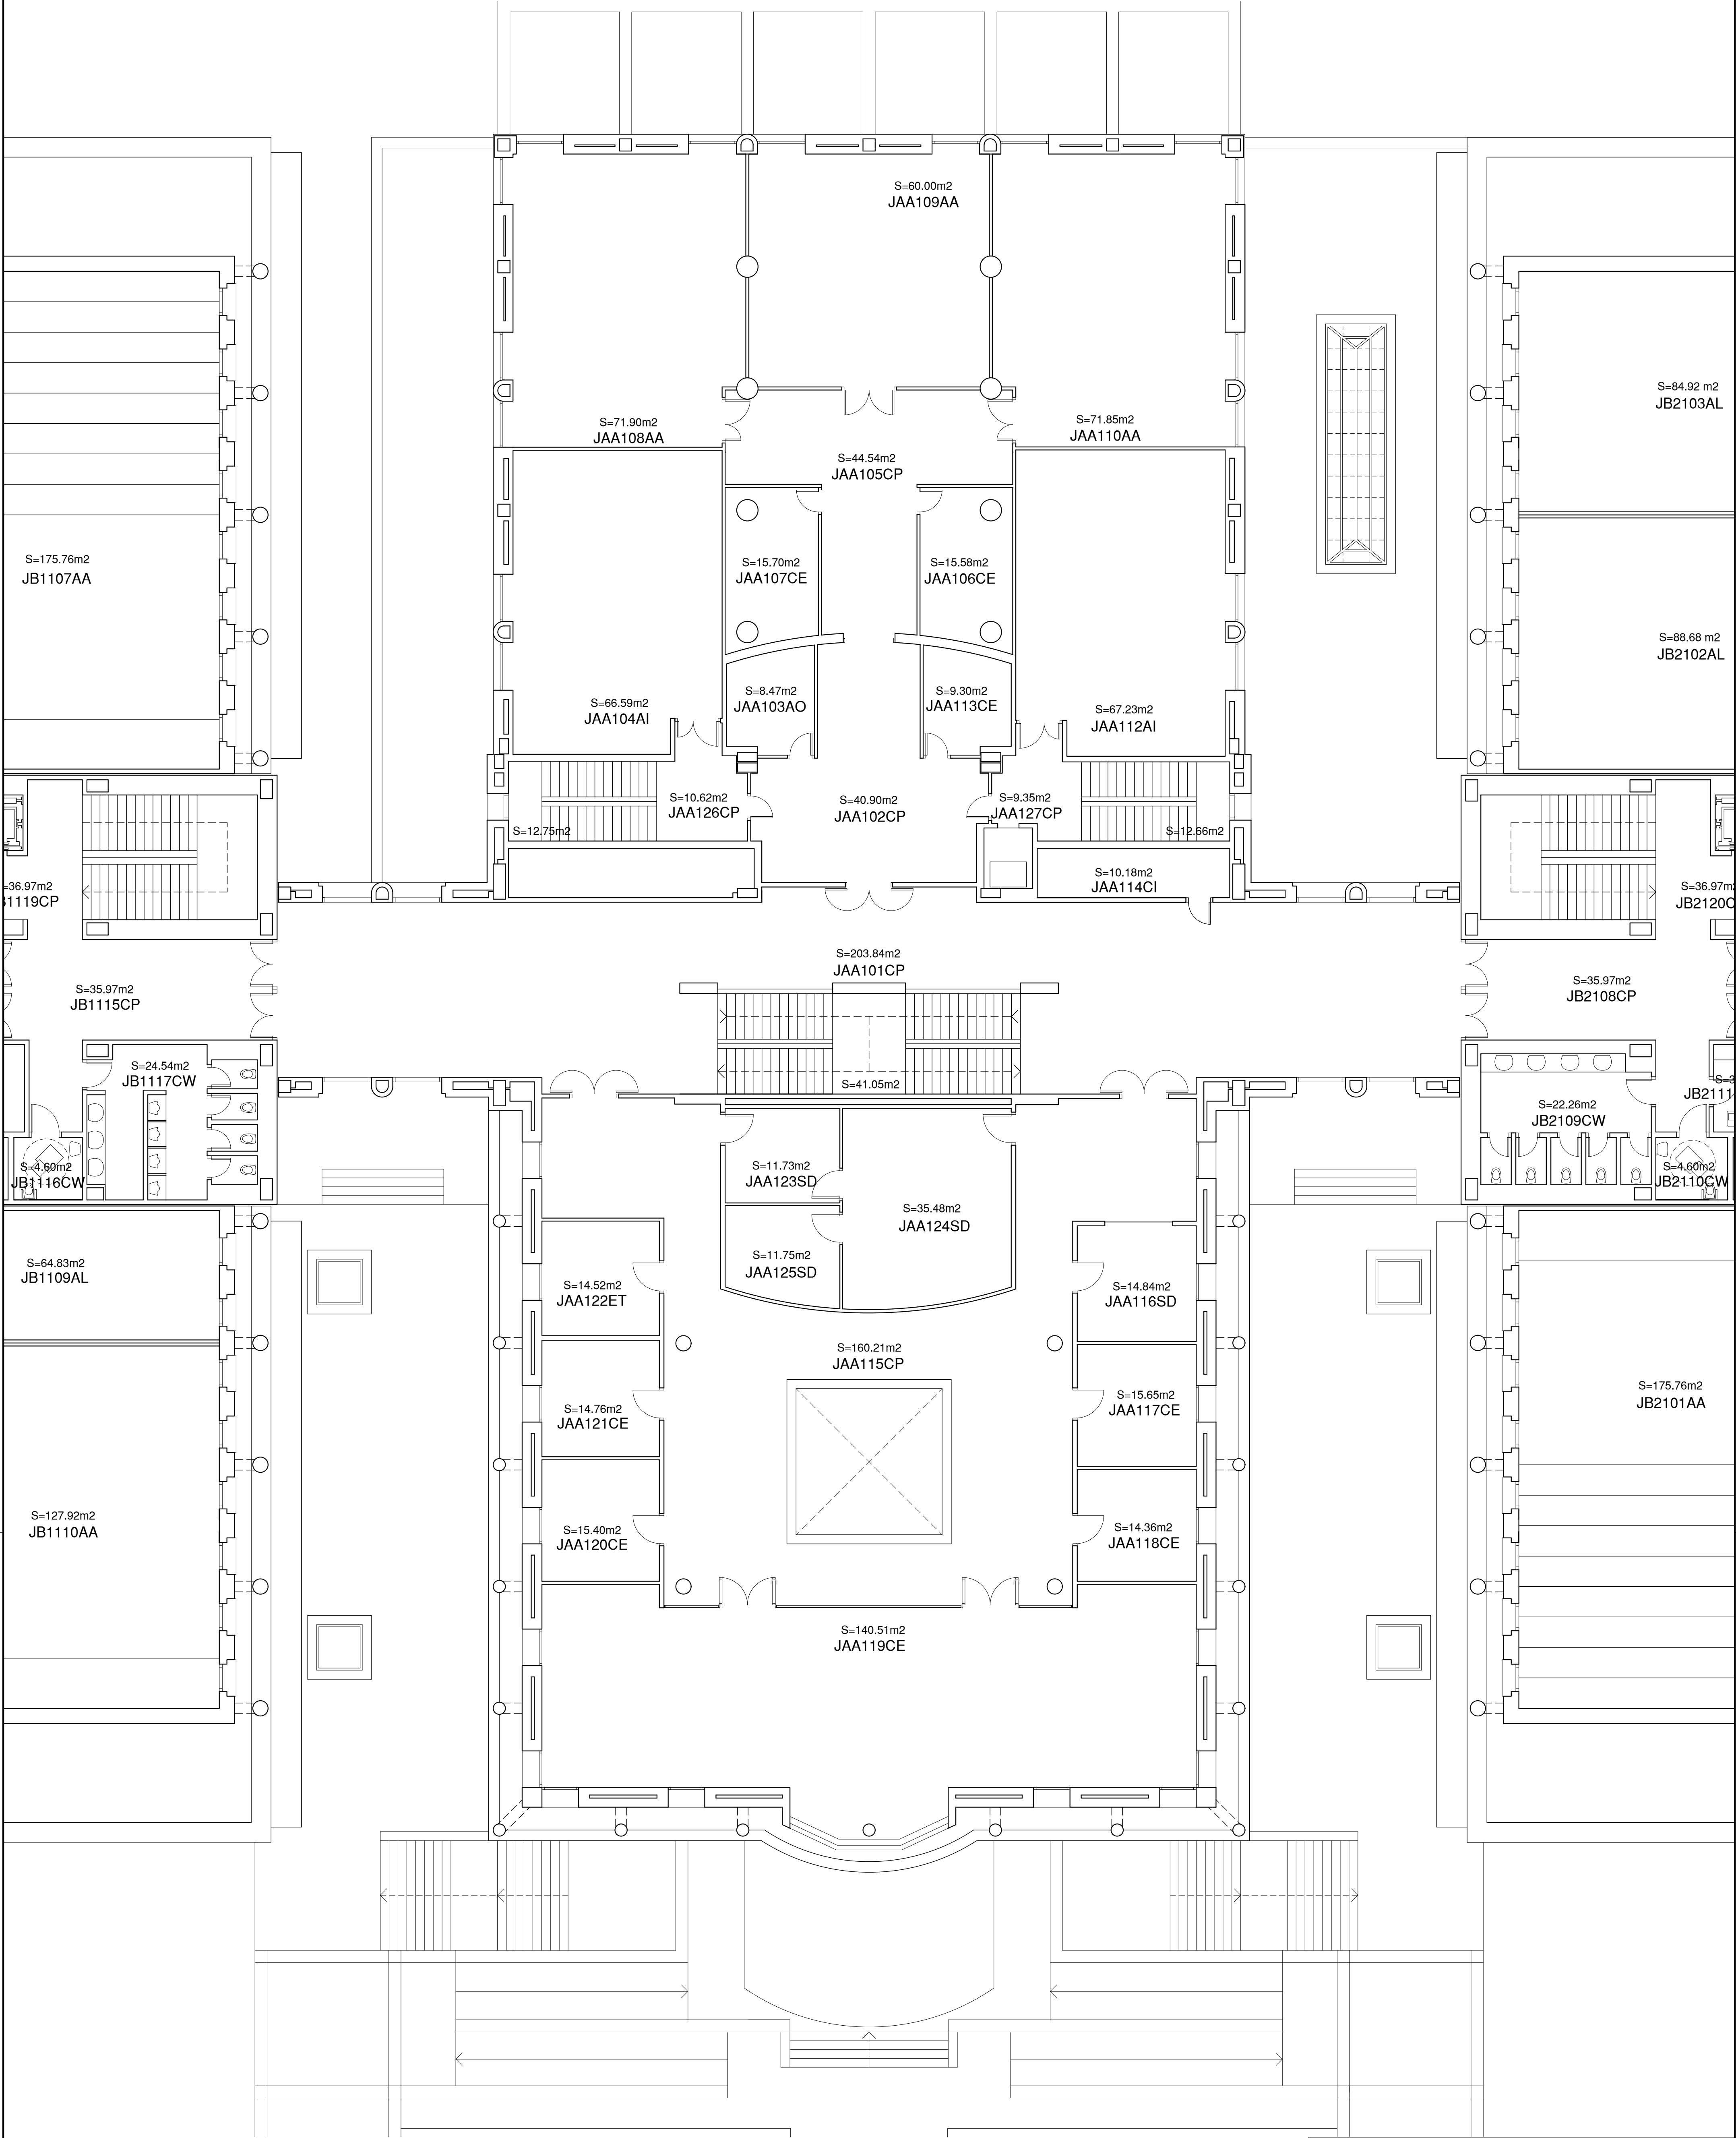

FACULTAT DE CIÈNCIES JURÍDIQUES
I ECONÒMIQUES

Parcelas 6-7-8 - Campus de Riu Sec

 UNIVERSITAT JAUME I CASTELLO

OFICINA TECNICA D'OBRES I PROJECTES

ARQUITECTO: JOSE PITART MARTI

EDIFICIO AA : P. NIVEL 1
ARQUITECTURA

JAA-03

FCJE	FECHA : FEBRERO 2023	PLANO DE :
ESCALA: 1 / 100	SUSTITUYE : ENERO 2023	ESTADO ACTUAL