


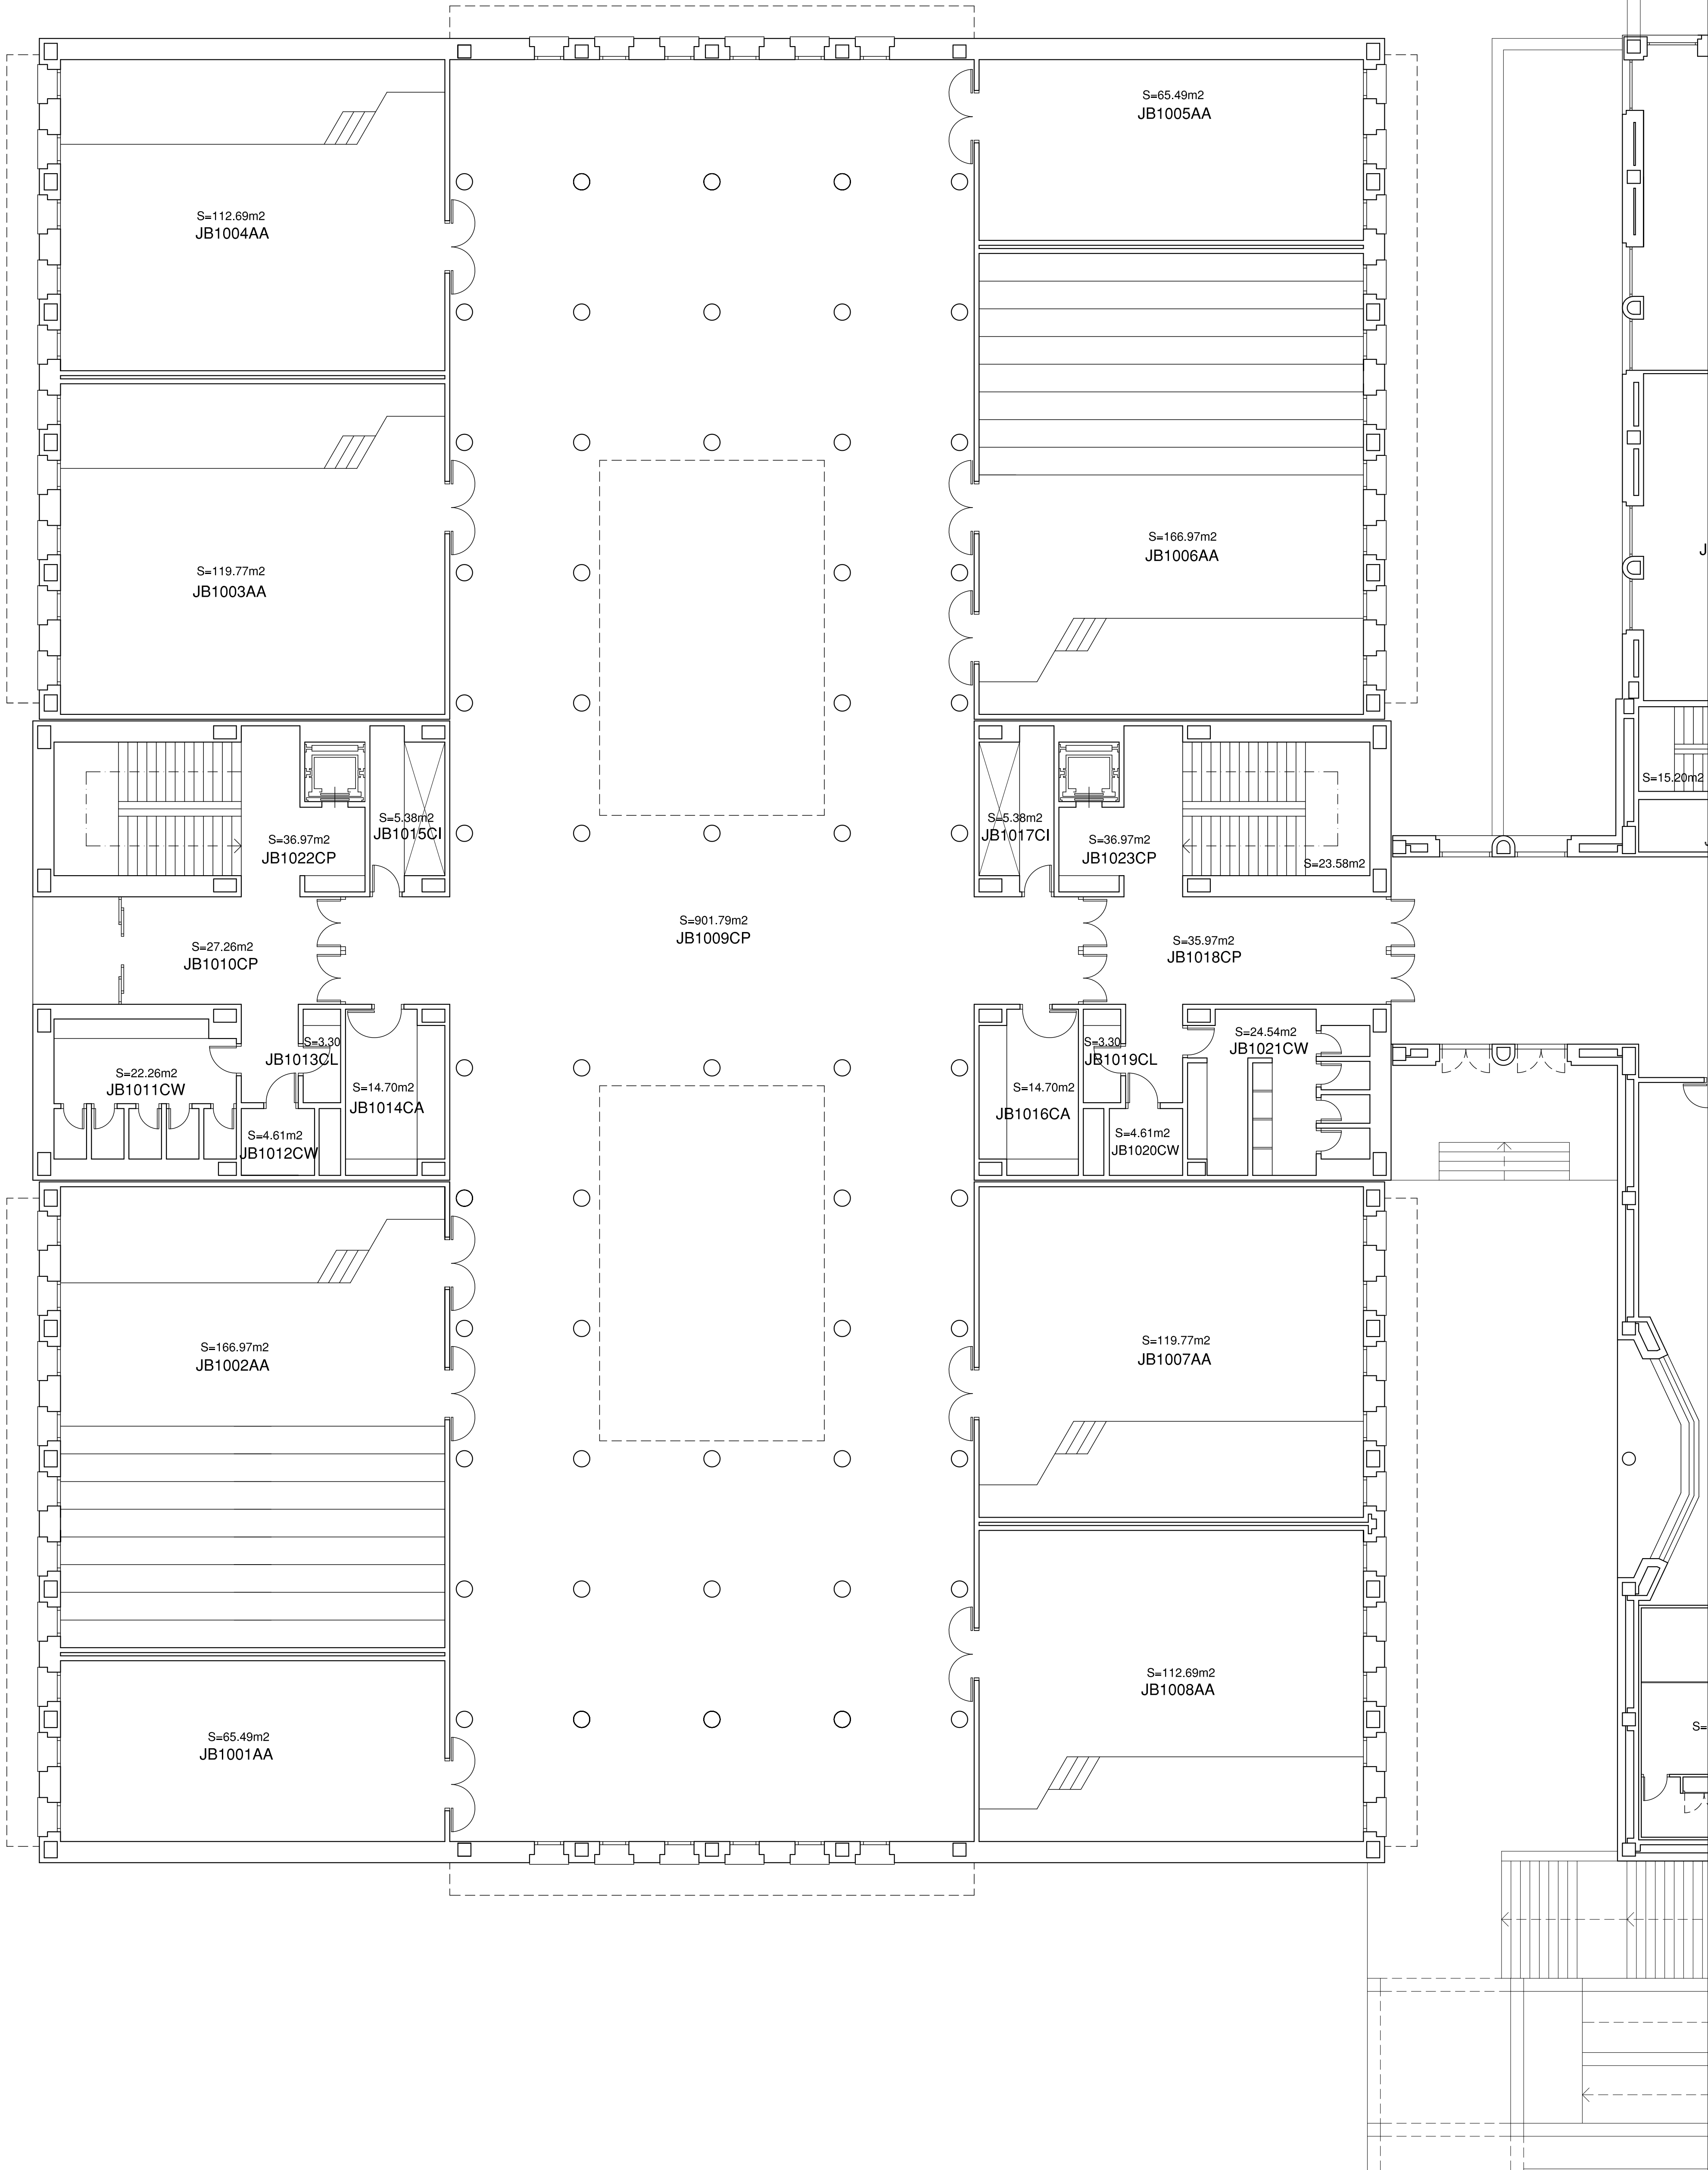

FACULTAT DE CIÈNCIES JURÍDIQUES I ECONÒMIQUES		
Parcelas 6-7-8 - Campus de Riu Sec		
 UNIVERSITAT JAUME I CASTELLO OFICINA TECNICA D'OBRES I PROJECTES		ARQUITECTO: JOSE PITART MARTÍ
EDIFICIO B1 : P. NIVEL 0 ARQUITECTURA		JB1-02
FCJE	FECHA : JULIO 2012	PLANO DE :
ESCALA: 1 / 100	SUSTITUYE : MAYO 2012	ESTADO ACTUAL