


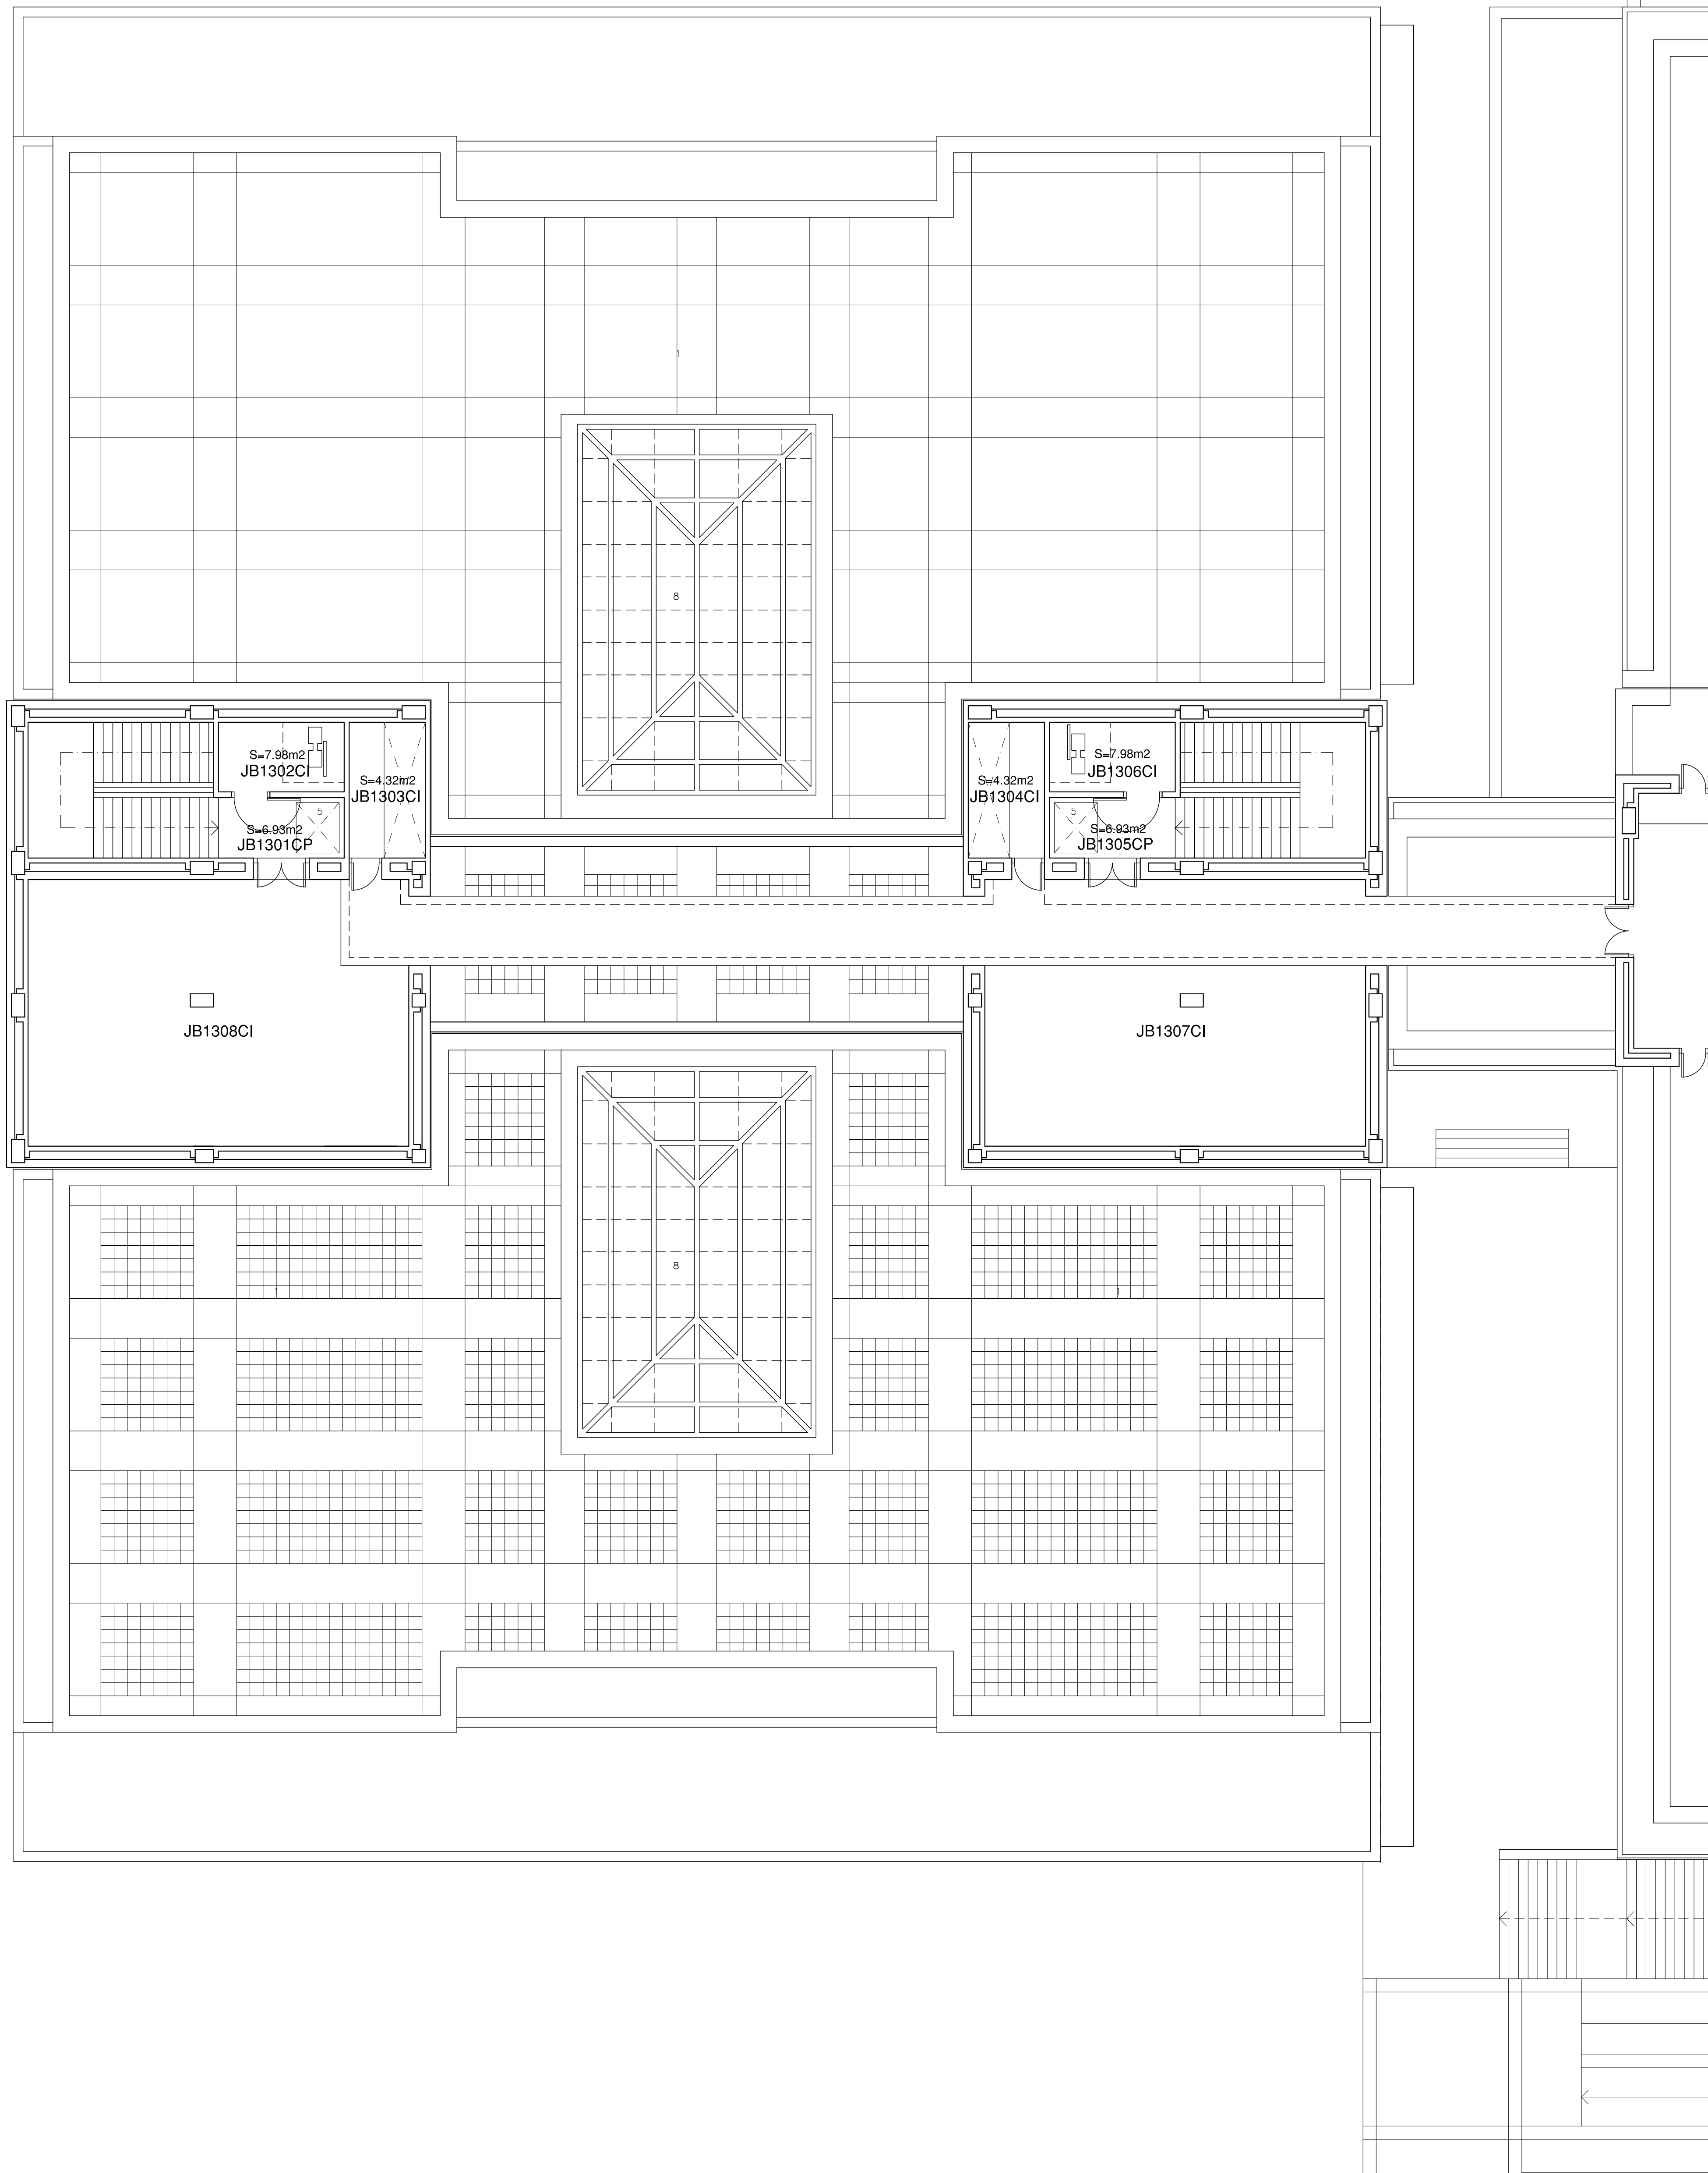

FACULTAT DE CIÈNCIES JURÍDIQUES I ECONÒMIQUES		
Parcelas 6-7-8 - Campus de Riu Sec		
 UNIVERSITAT JAUME I CASTELLO OFICINA TÉCNICA D'OBRES I PROJECTES	ARQUITECTO: JOSE PITART MARTÍ	
	EDIFICIO B1 : P. NIVEL CUBIERTA ARQUITECTURA	
FCJE		PLANO DE :
FECHA : MAYO 2012		ESTADO ACTUAL
ESCALA: 1 / 100		SUSTITUYE :

JB1-05