


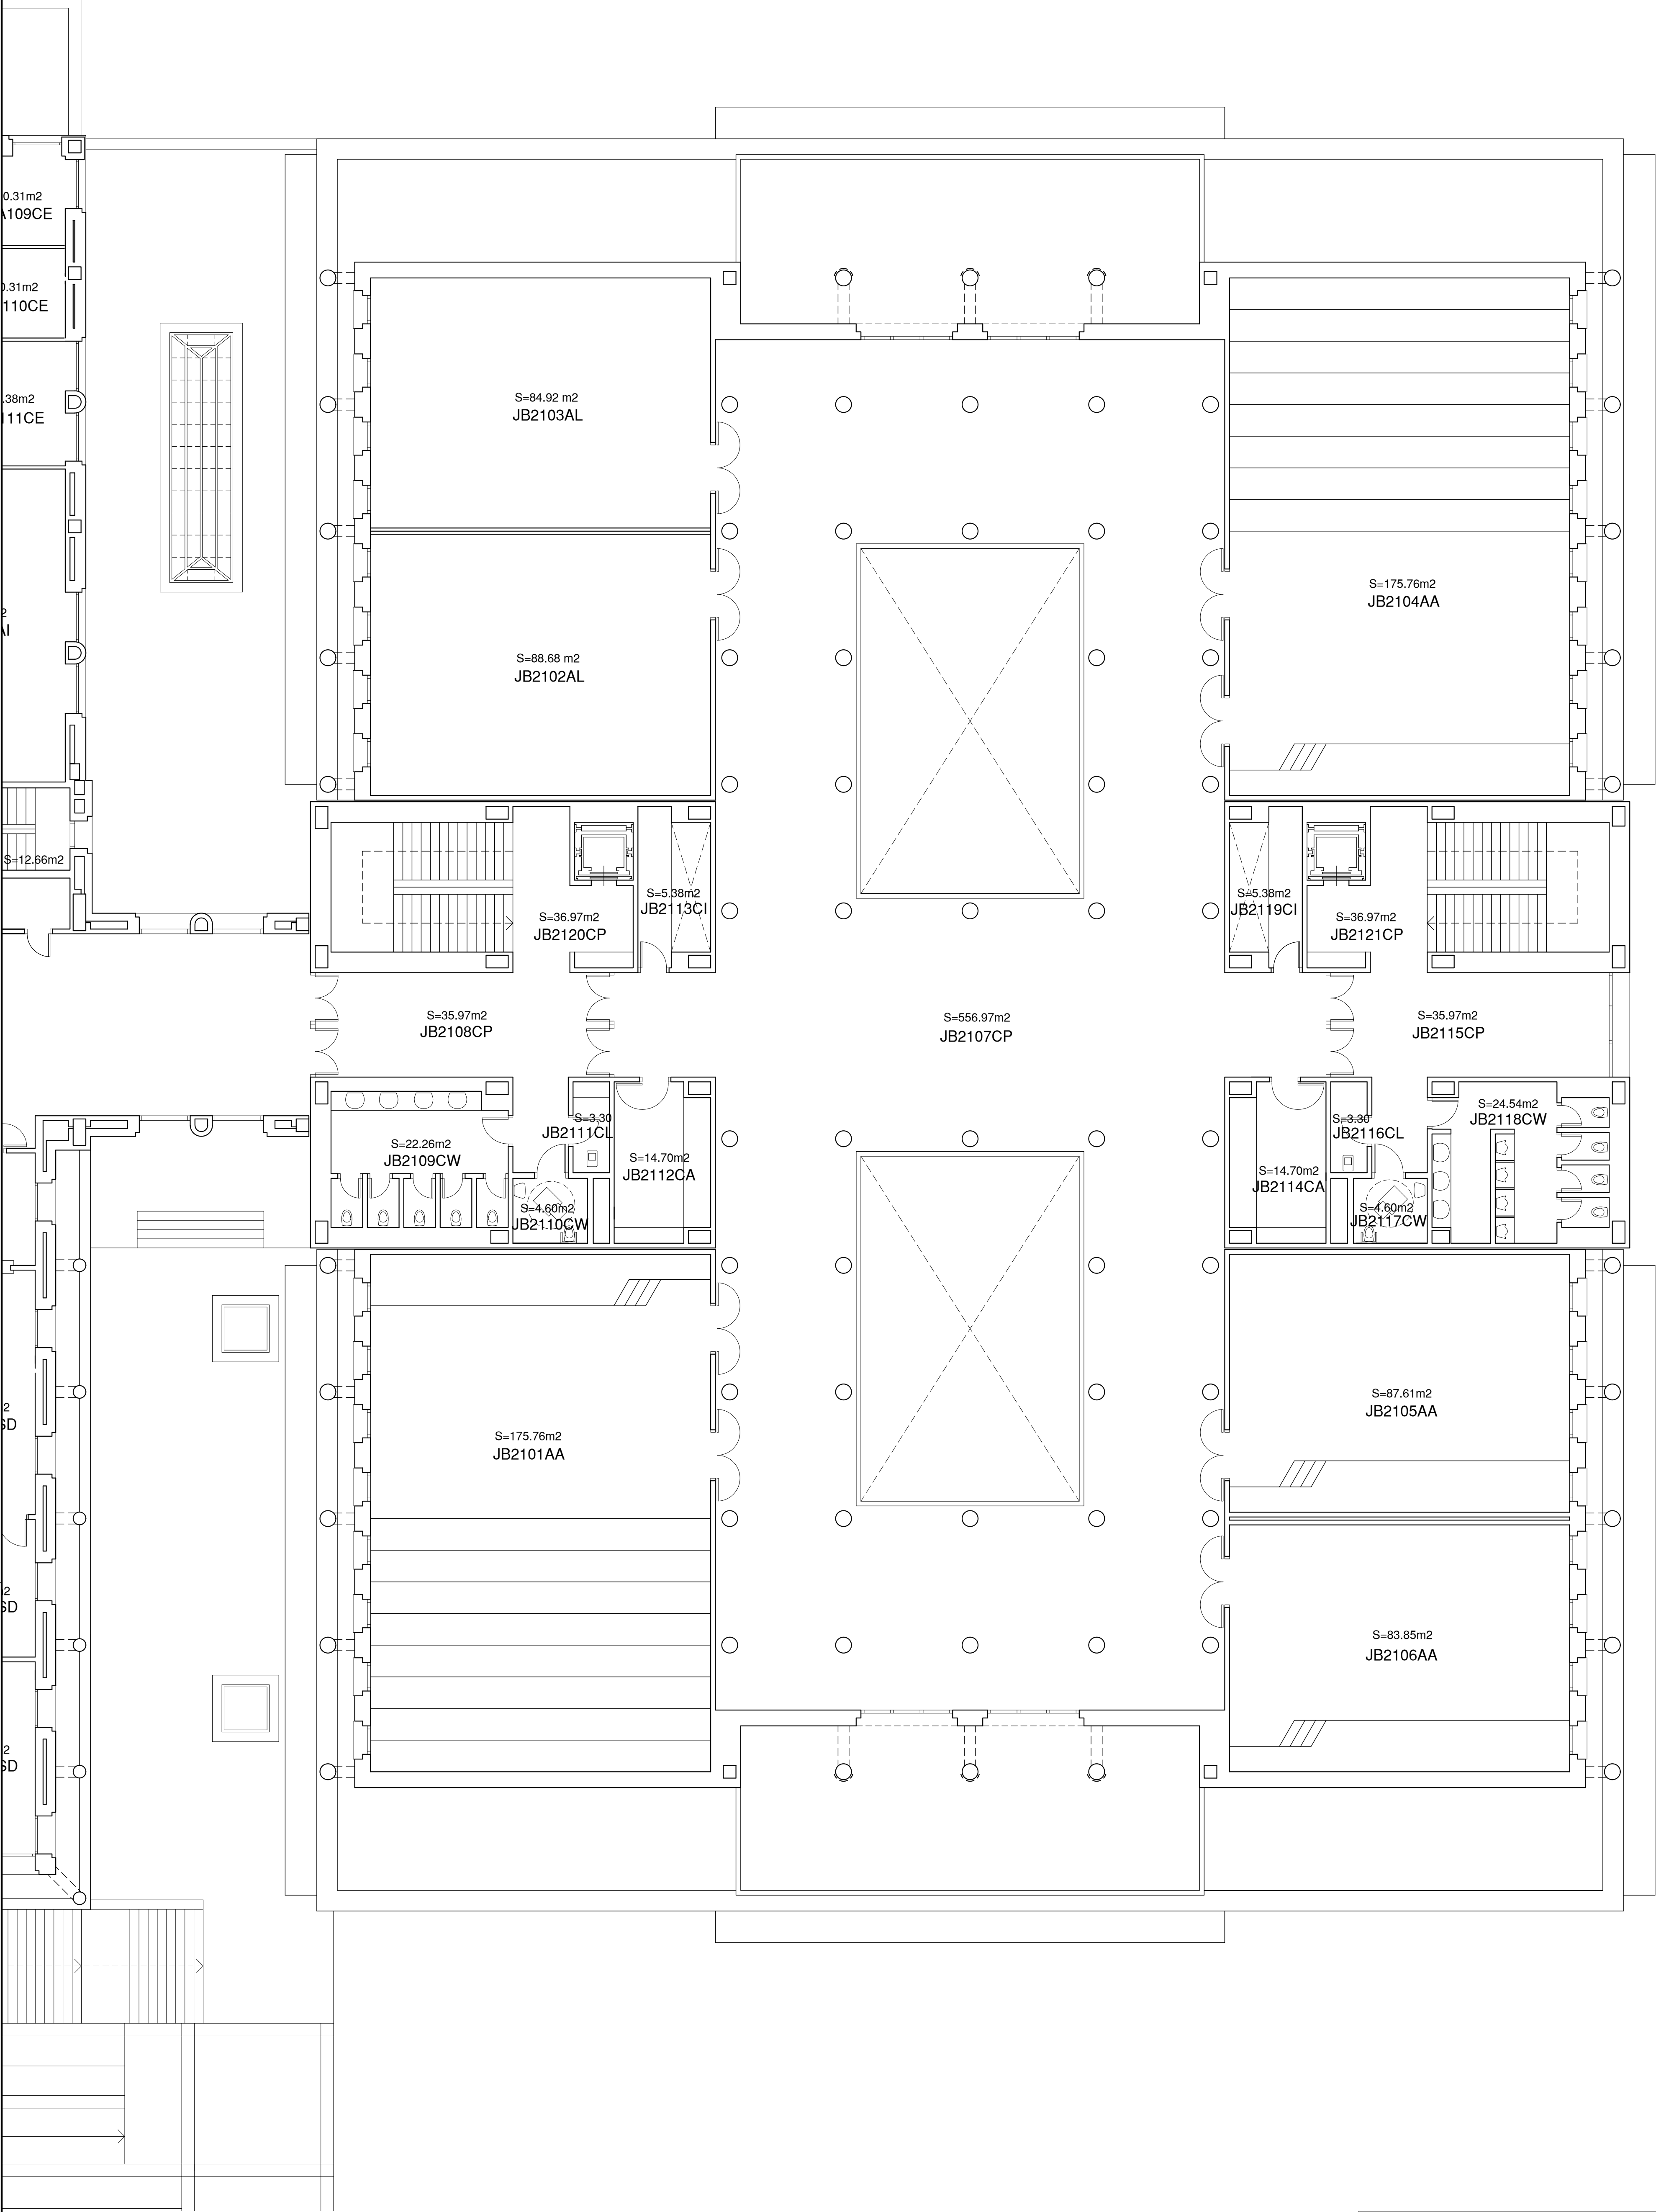

FACULTAT DE CIÈNCIES JURÍDIQUES I ECONÒMIQUES		
Parcelas 6-7-8 - Campus de Riu Sec		
 UNIVERSITAT JAUME I CASTELLO OFICINA TÉCNICA D'OBRES I PROJECTES		ARQUITECTO: JOSE PITART MARTÍ
EDIFICIO B2 : P. NIVEL 1 ARQUITECTURA		JB2-03
FCJE	FECHA : JULIO 2019	PLANO DE :
ESCALA: 1 / 100	SUSTITUYE : JULIO 2012	ESTADO ACTUAL