


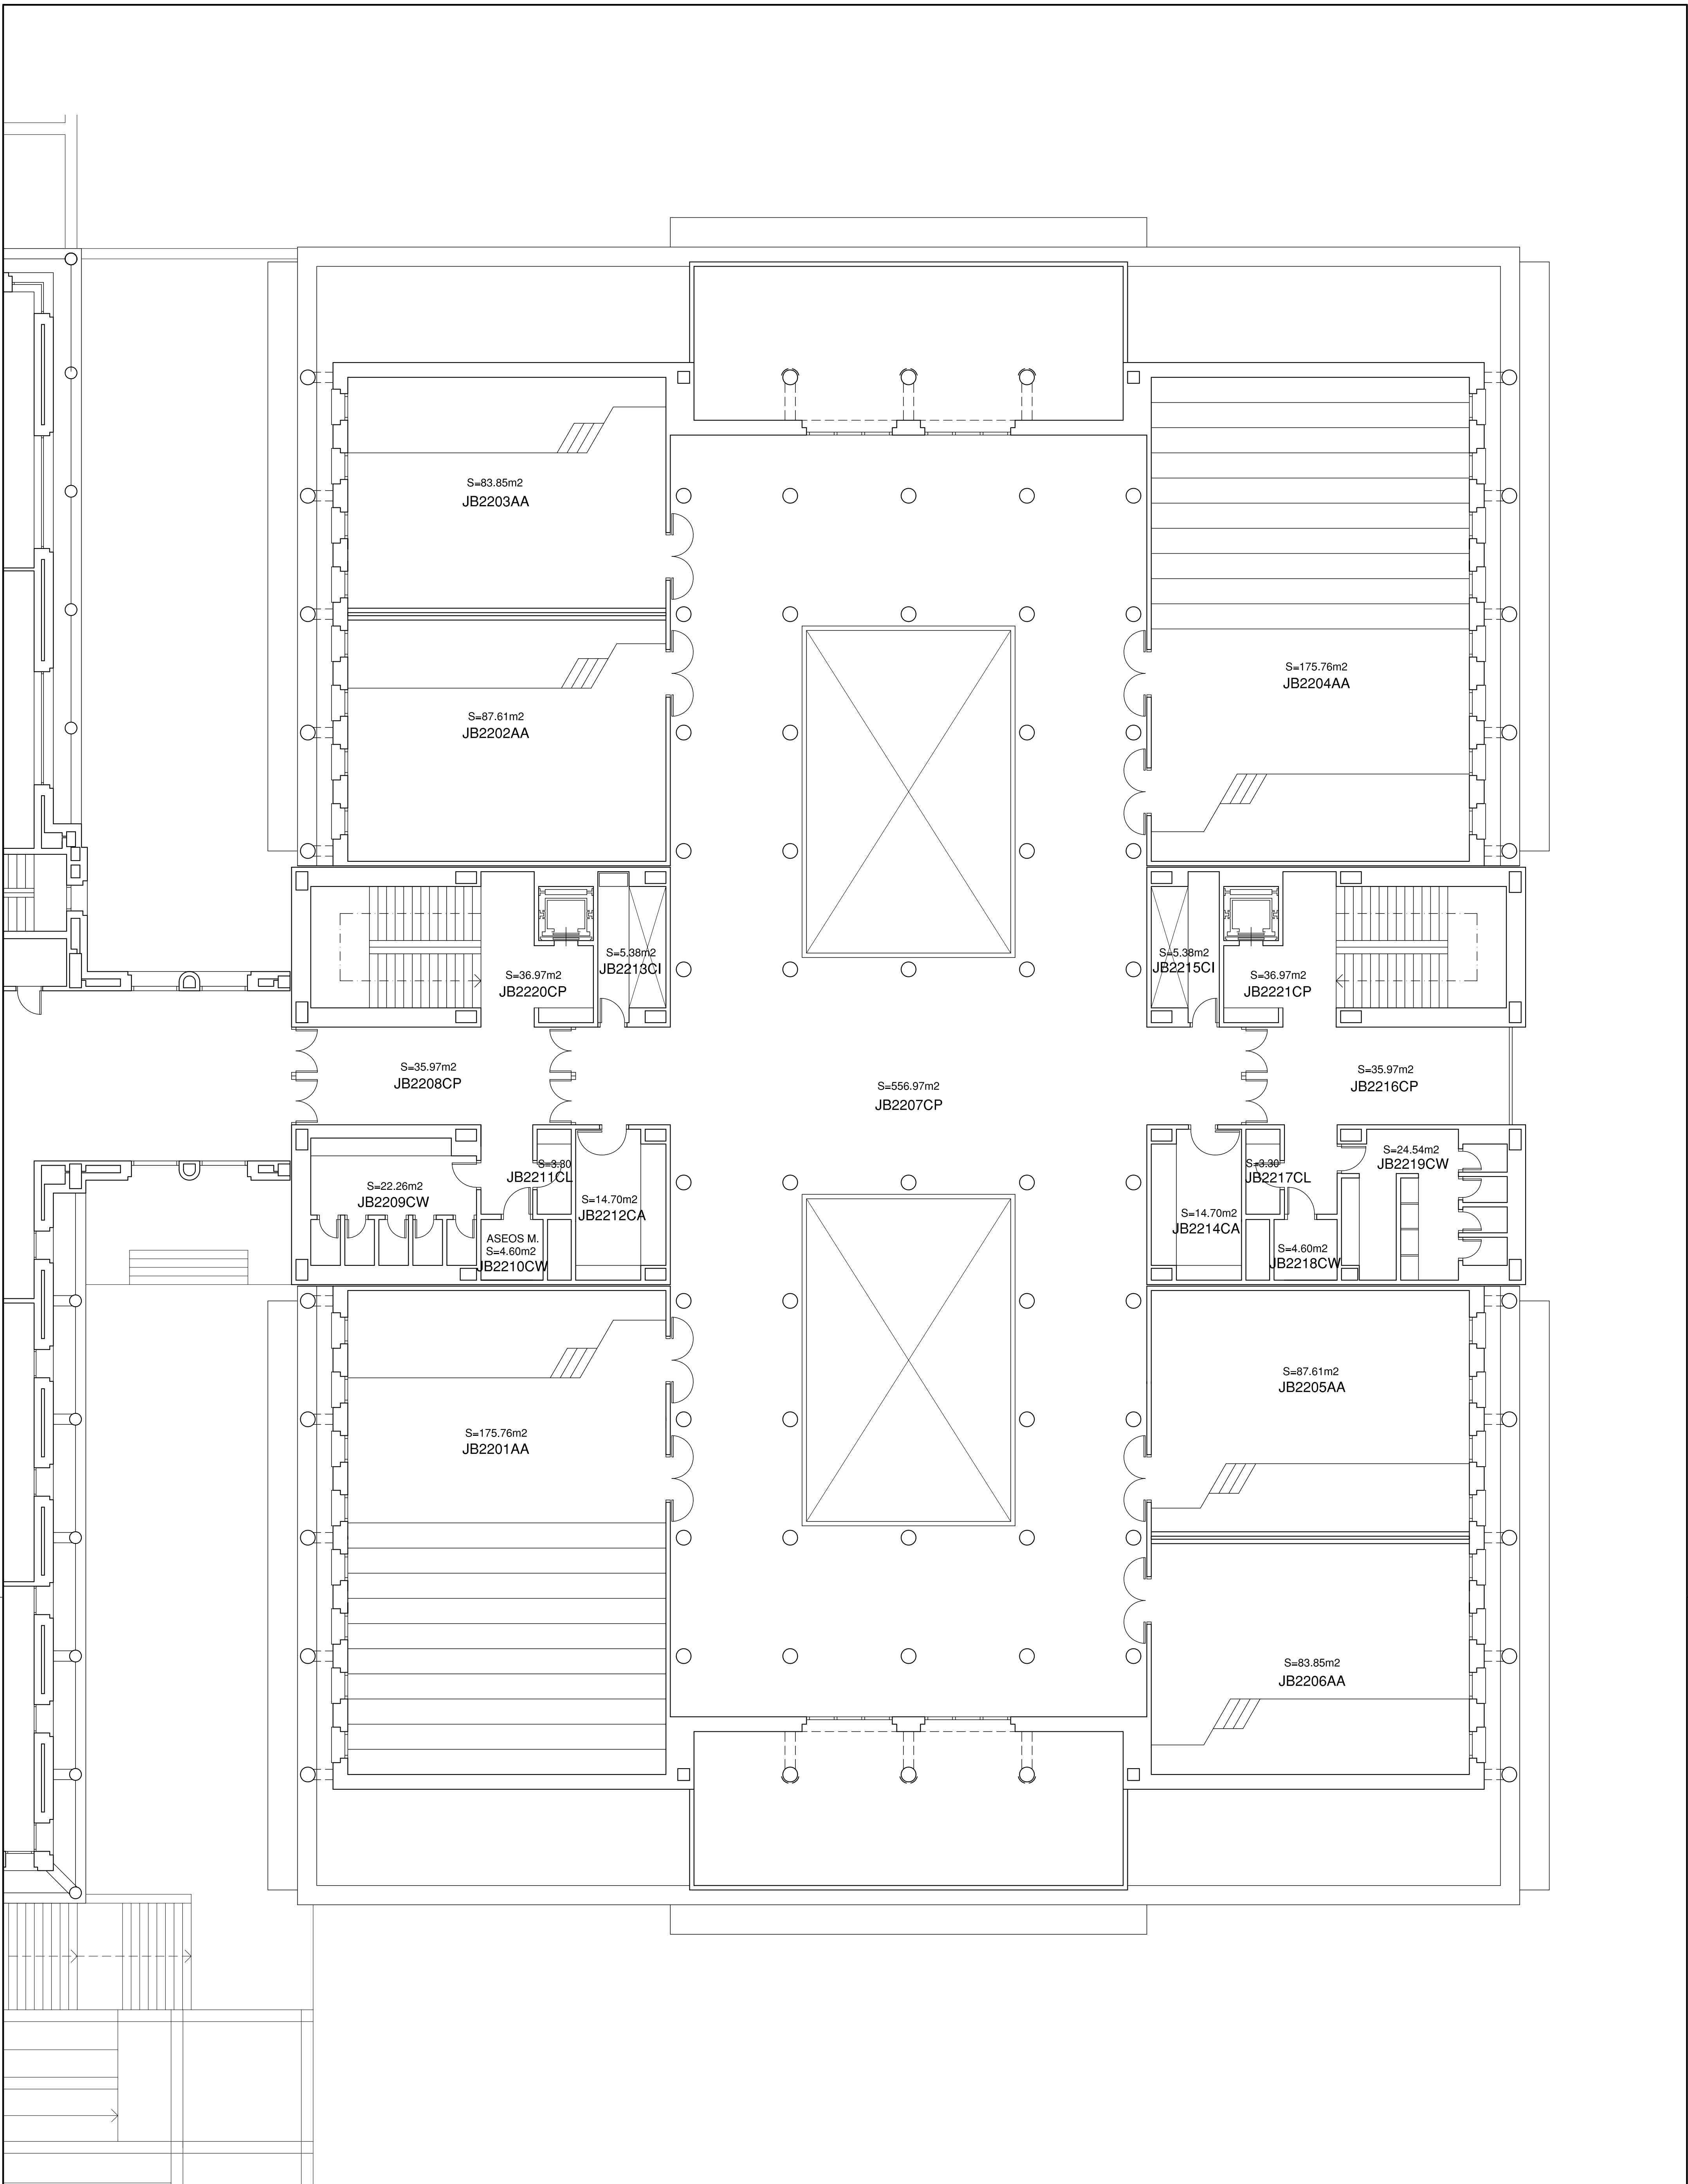

FACULTAT DE CIÈNCIES JURÍDIQUES I ECONÒMIQUES		
Parcel·las 6-7-8 - Campus de Riu Sec		
	UNIVERSITAT JAUME I CASTELLO	
	OFICINA TECNICA D'OBRES I PROJECTES	
EDIFICIO B2 : P. NIVEL 2 ARQUITECTURA		ARQUITECTO:JOSE PITART MARTI
JB2-04		
FCJE	FECHA : JULIO 2012	PLANO DE :
ESCALA: 1 / 100	SUSTITUYE : MAYO 2012	ESTADO ACTUAL