


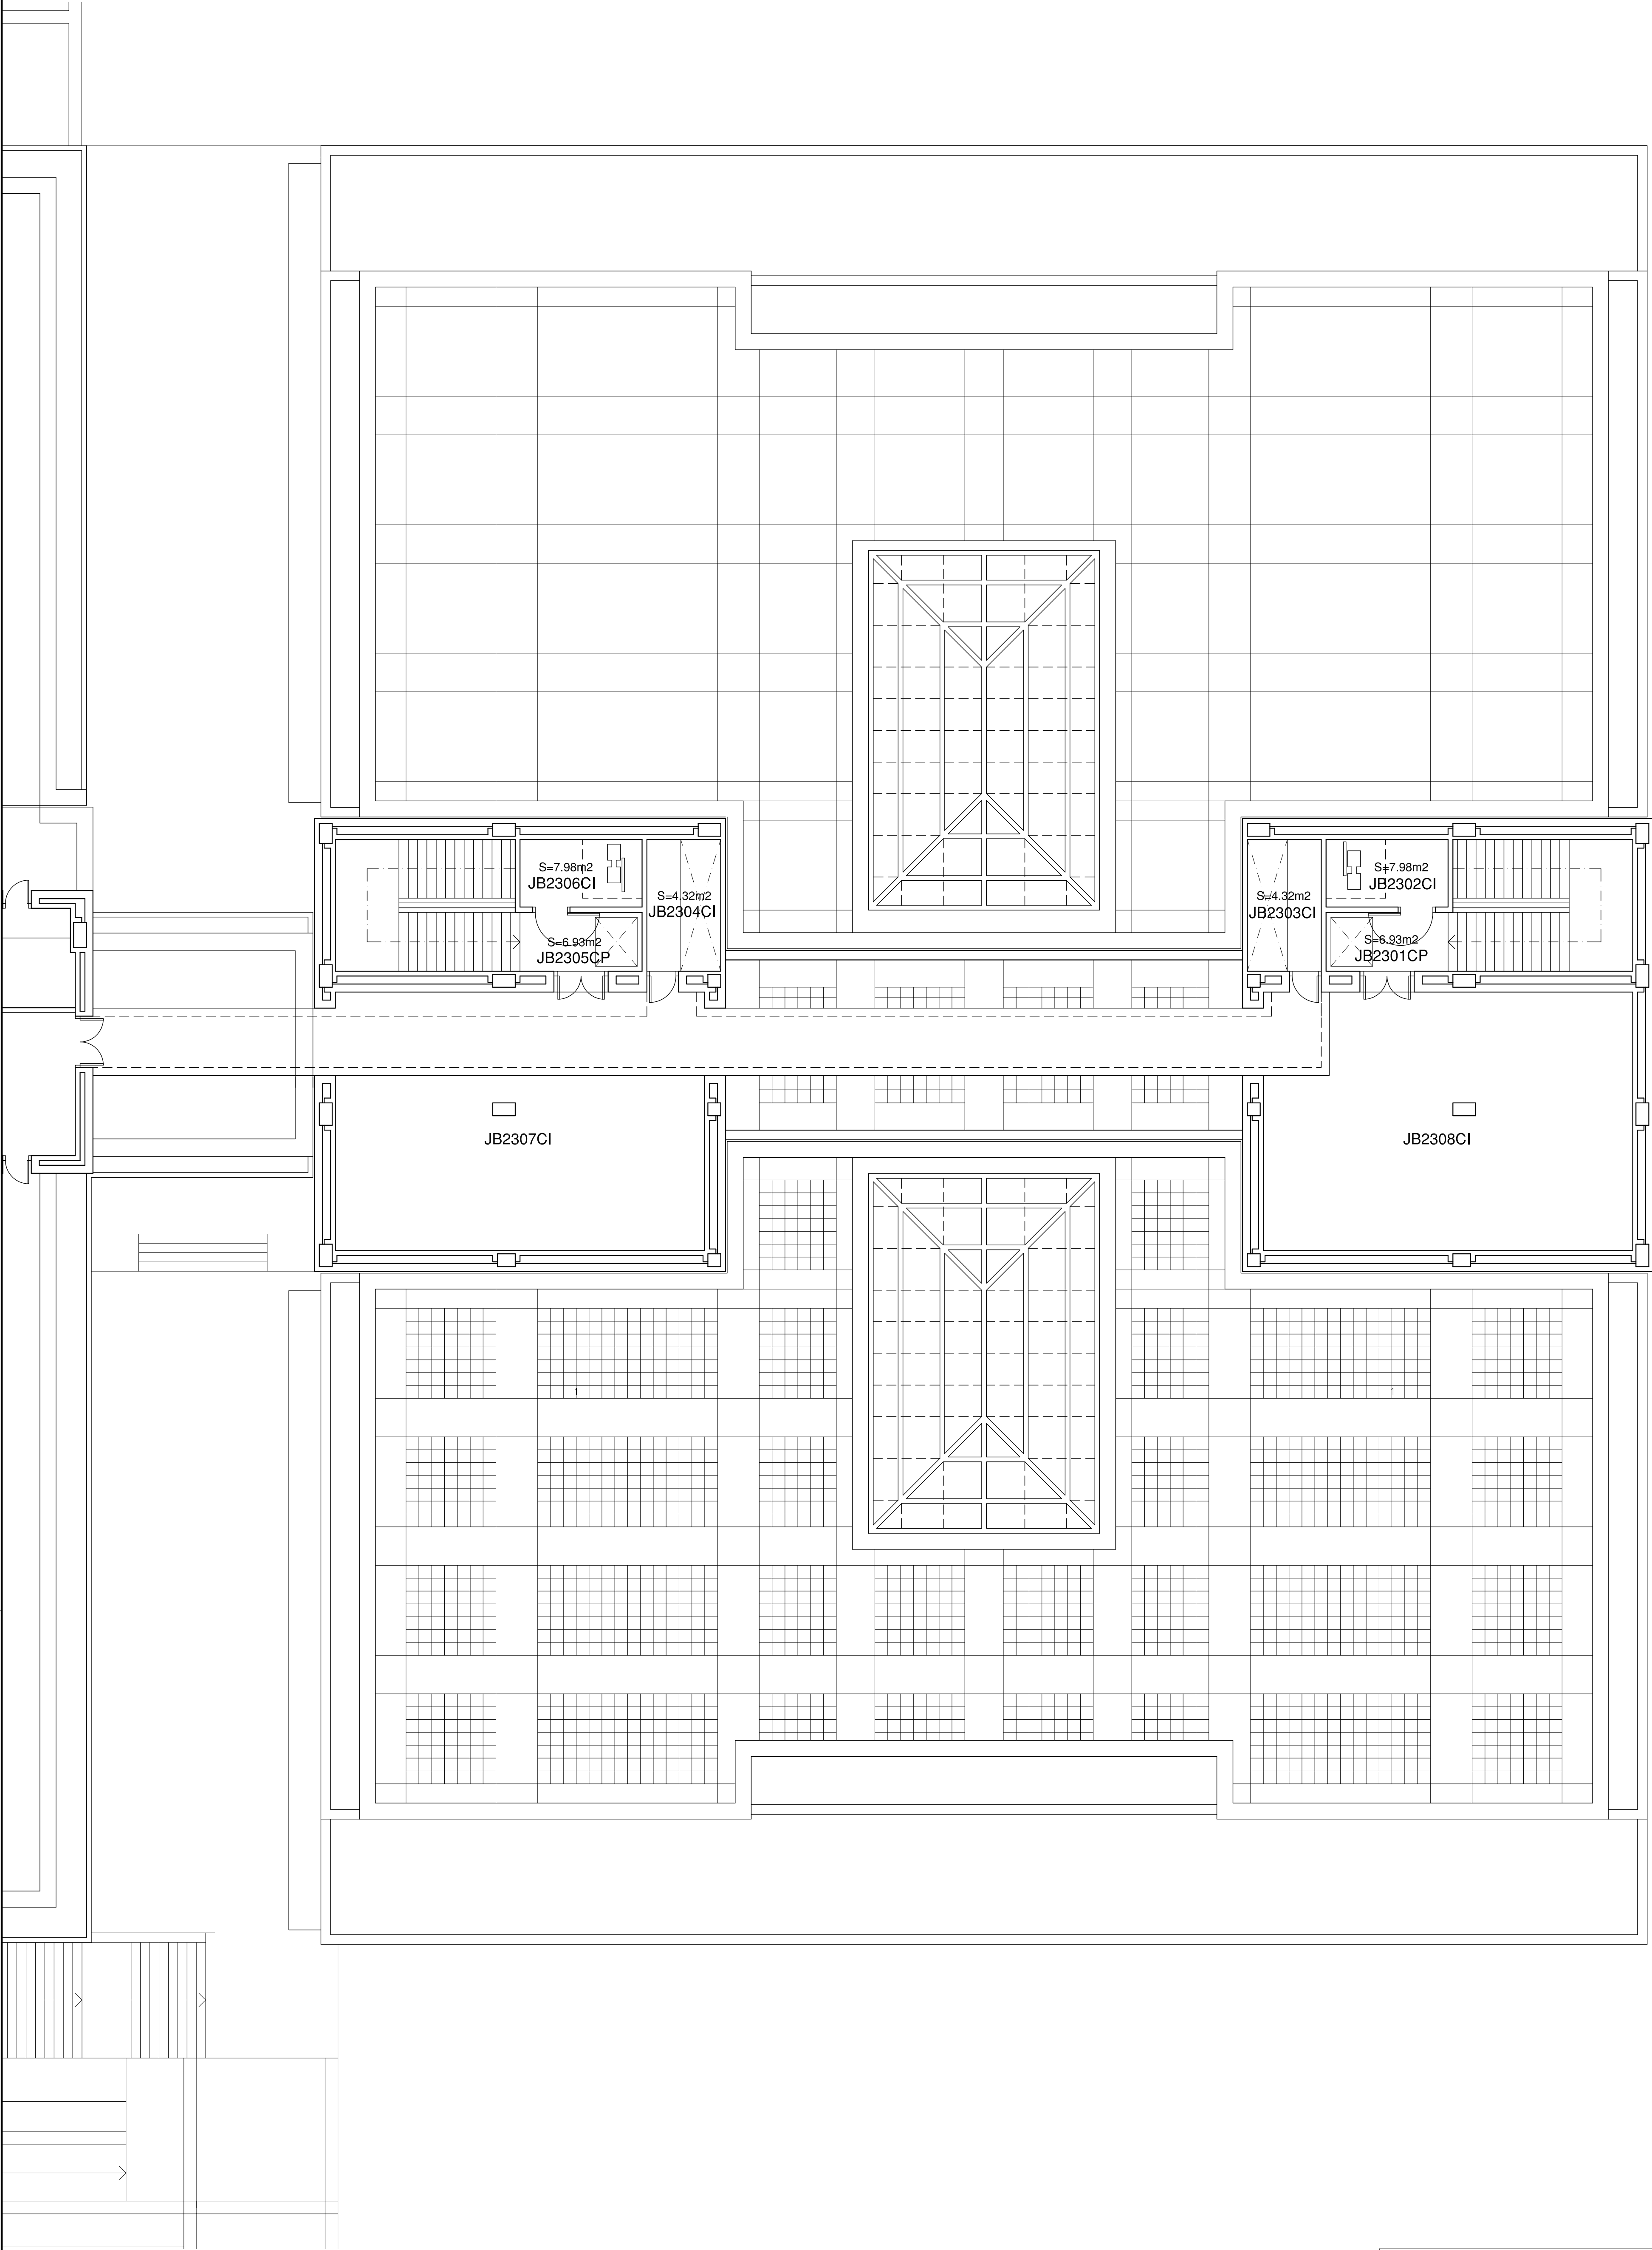

FACULTAT DE CIÈNCIES JURÍDIQUES
I ECONÒMIQUES

Parcel·les 6-7-8 - Campus de Riu Sec



UNIVERSITAT JAUME I CASTELLO
OFICINA TECNICA D'OBRES I PROJECTES

ARQUITECTO: JOSE PITART MARTI

EDIFICIO B2 : P. NIVEL CUBIERTA
ARQUITECTURA

JB2-05

FCJE	FECHA : MAYO 2012	PLANO DE :
ESCALA: 1 / 100	SUSTITUYE :	ESTADO ACTUAL