


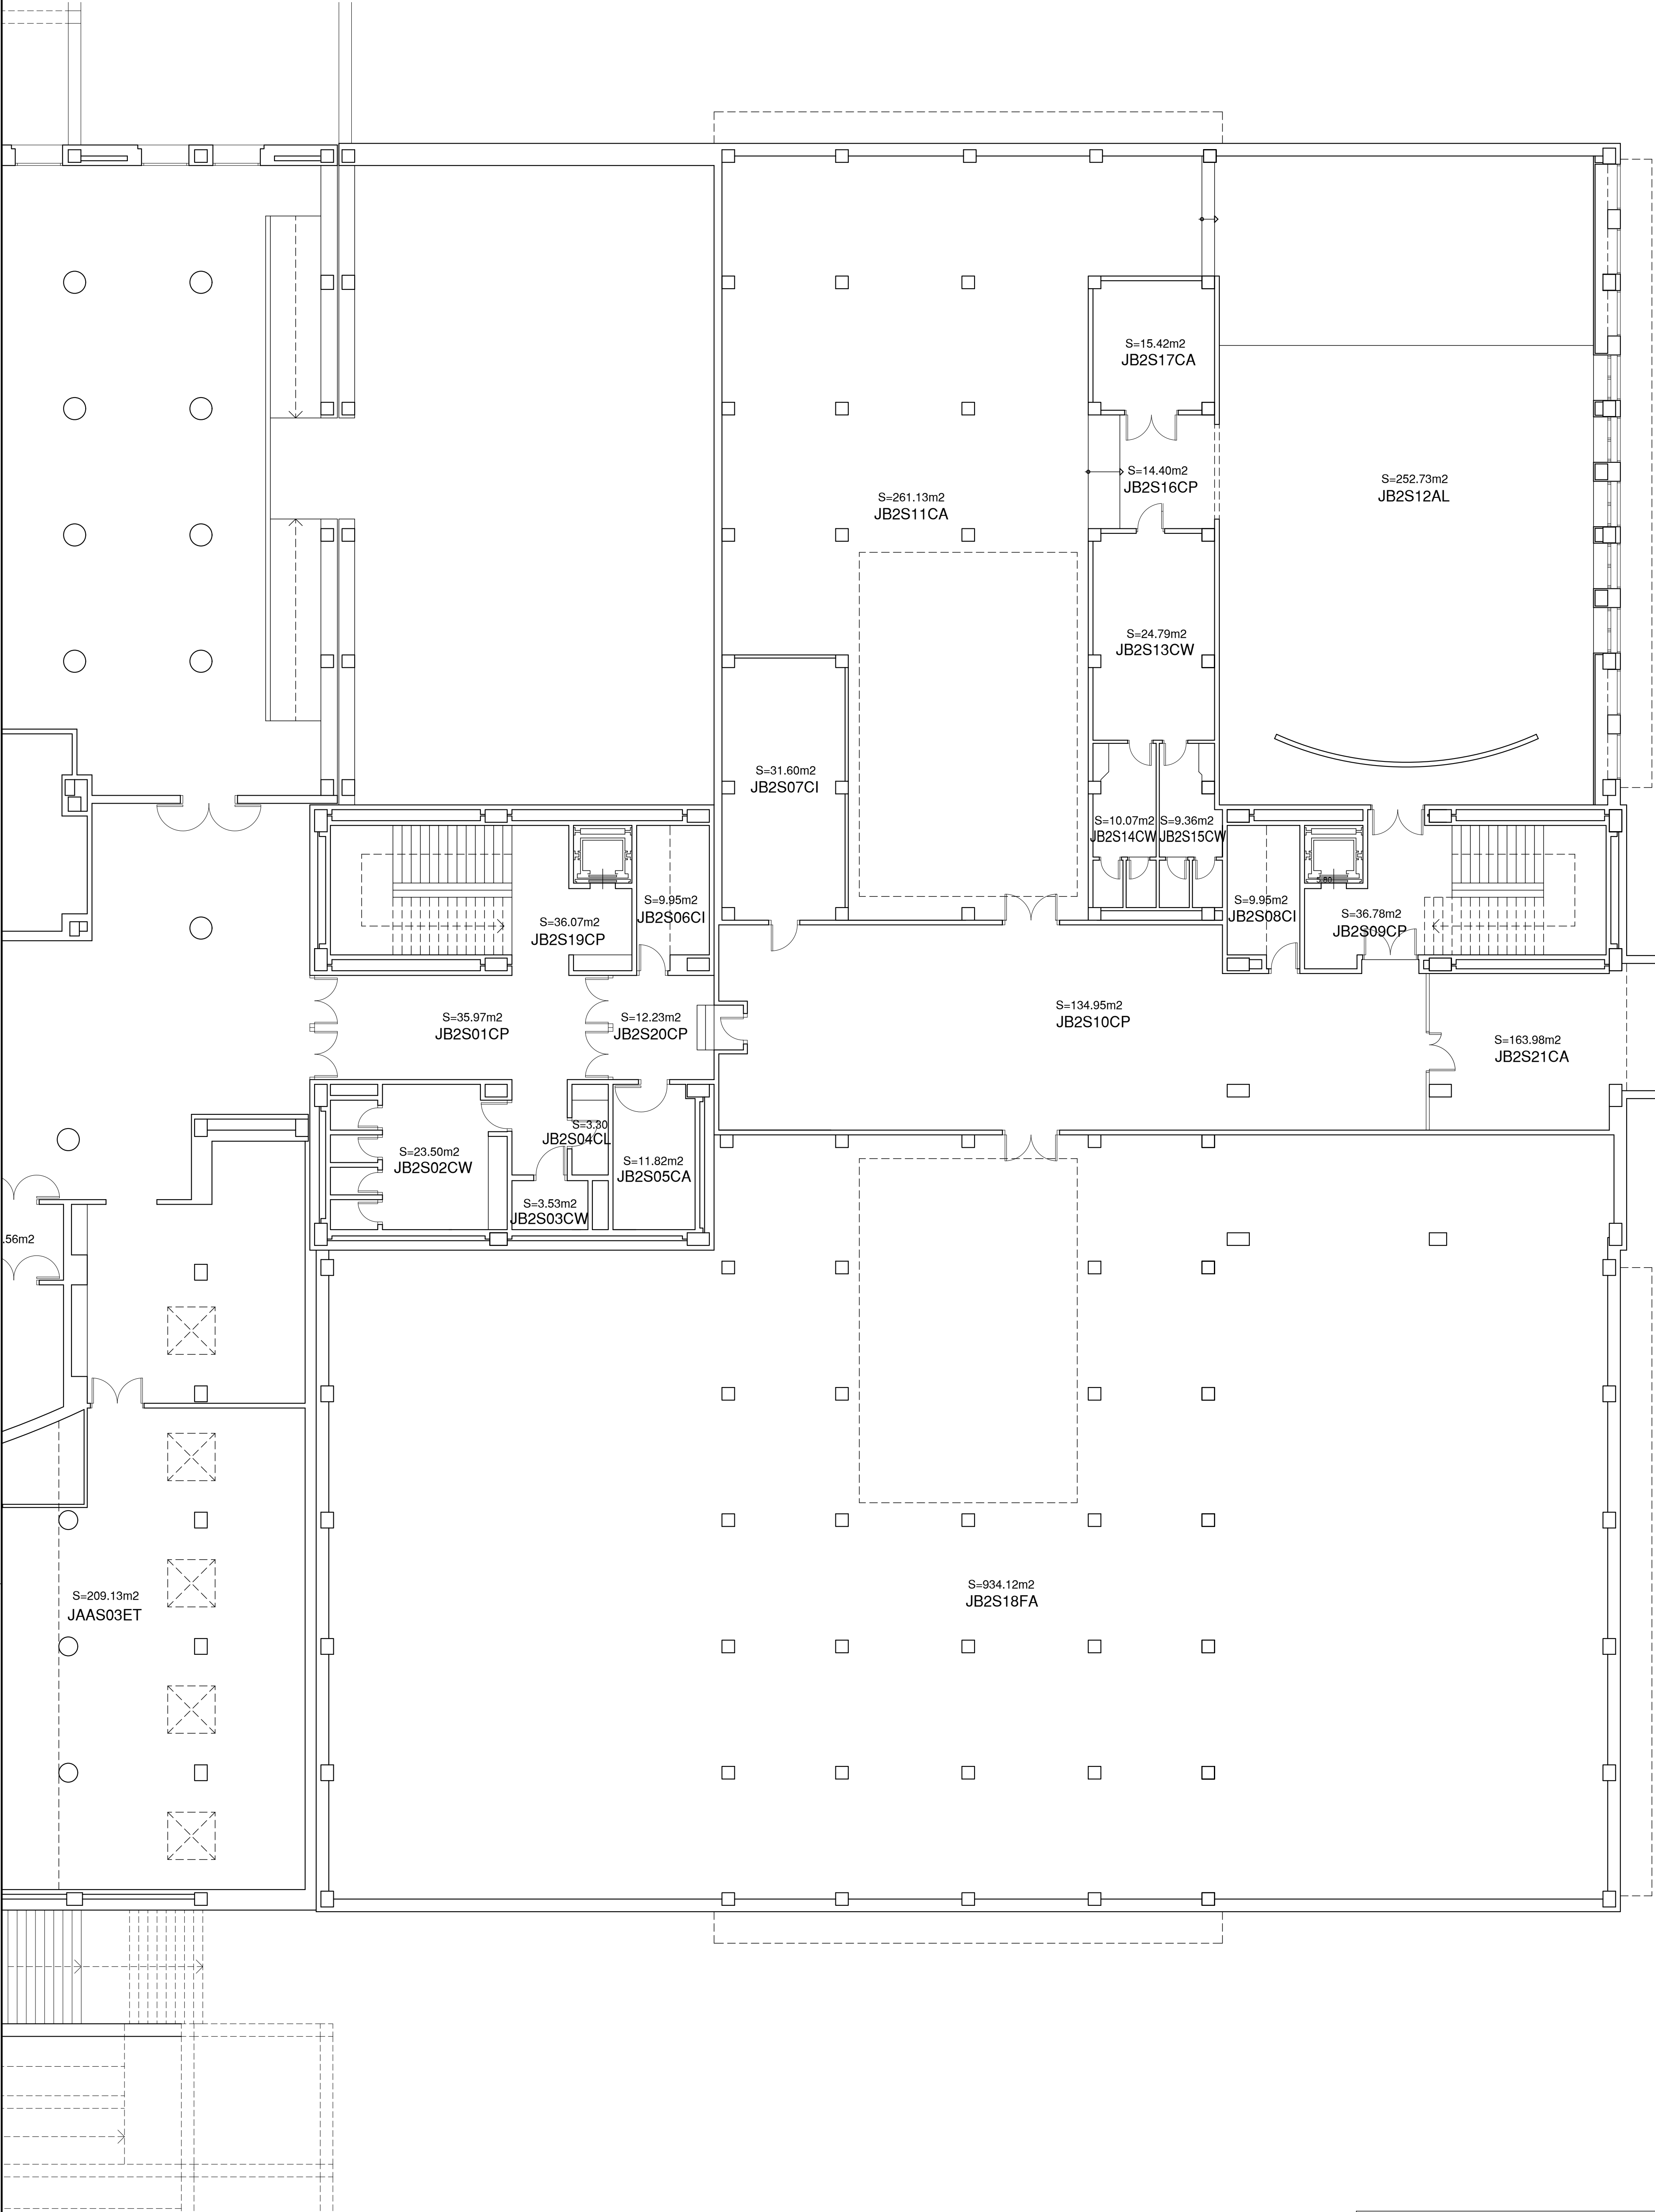

FACULTAT DE CIÈNCIES JURÍDIQUES I ECONÒMIQUES		
Parcelas 6-7-8 - Campus de Riu Sec		
	UNIVERSITAT JAUME I CASTELLO	ARQUITECTO: JOSE PITART MARTÍ
	OFICINA TÉCNICA D'OBRES I PROJECTES	
EDIFICIO B2 : P. NIVEL SOTANO ARQUITECTURA		JB2-01
FCJE	FECHA : FEBRERO 2023	
ESCALA: 1 / 100	SUSTITUYE : MAYO 2022	
		PLANO DE : ESTADO ACTUAL