


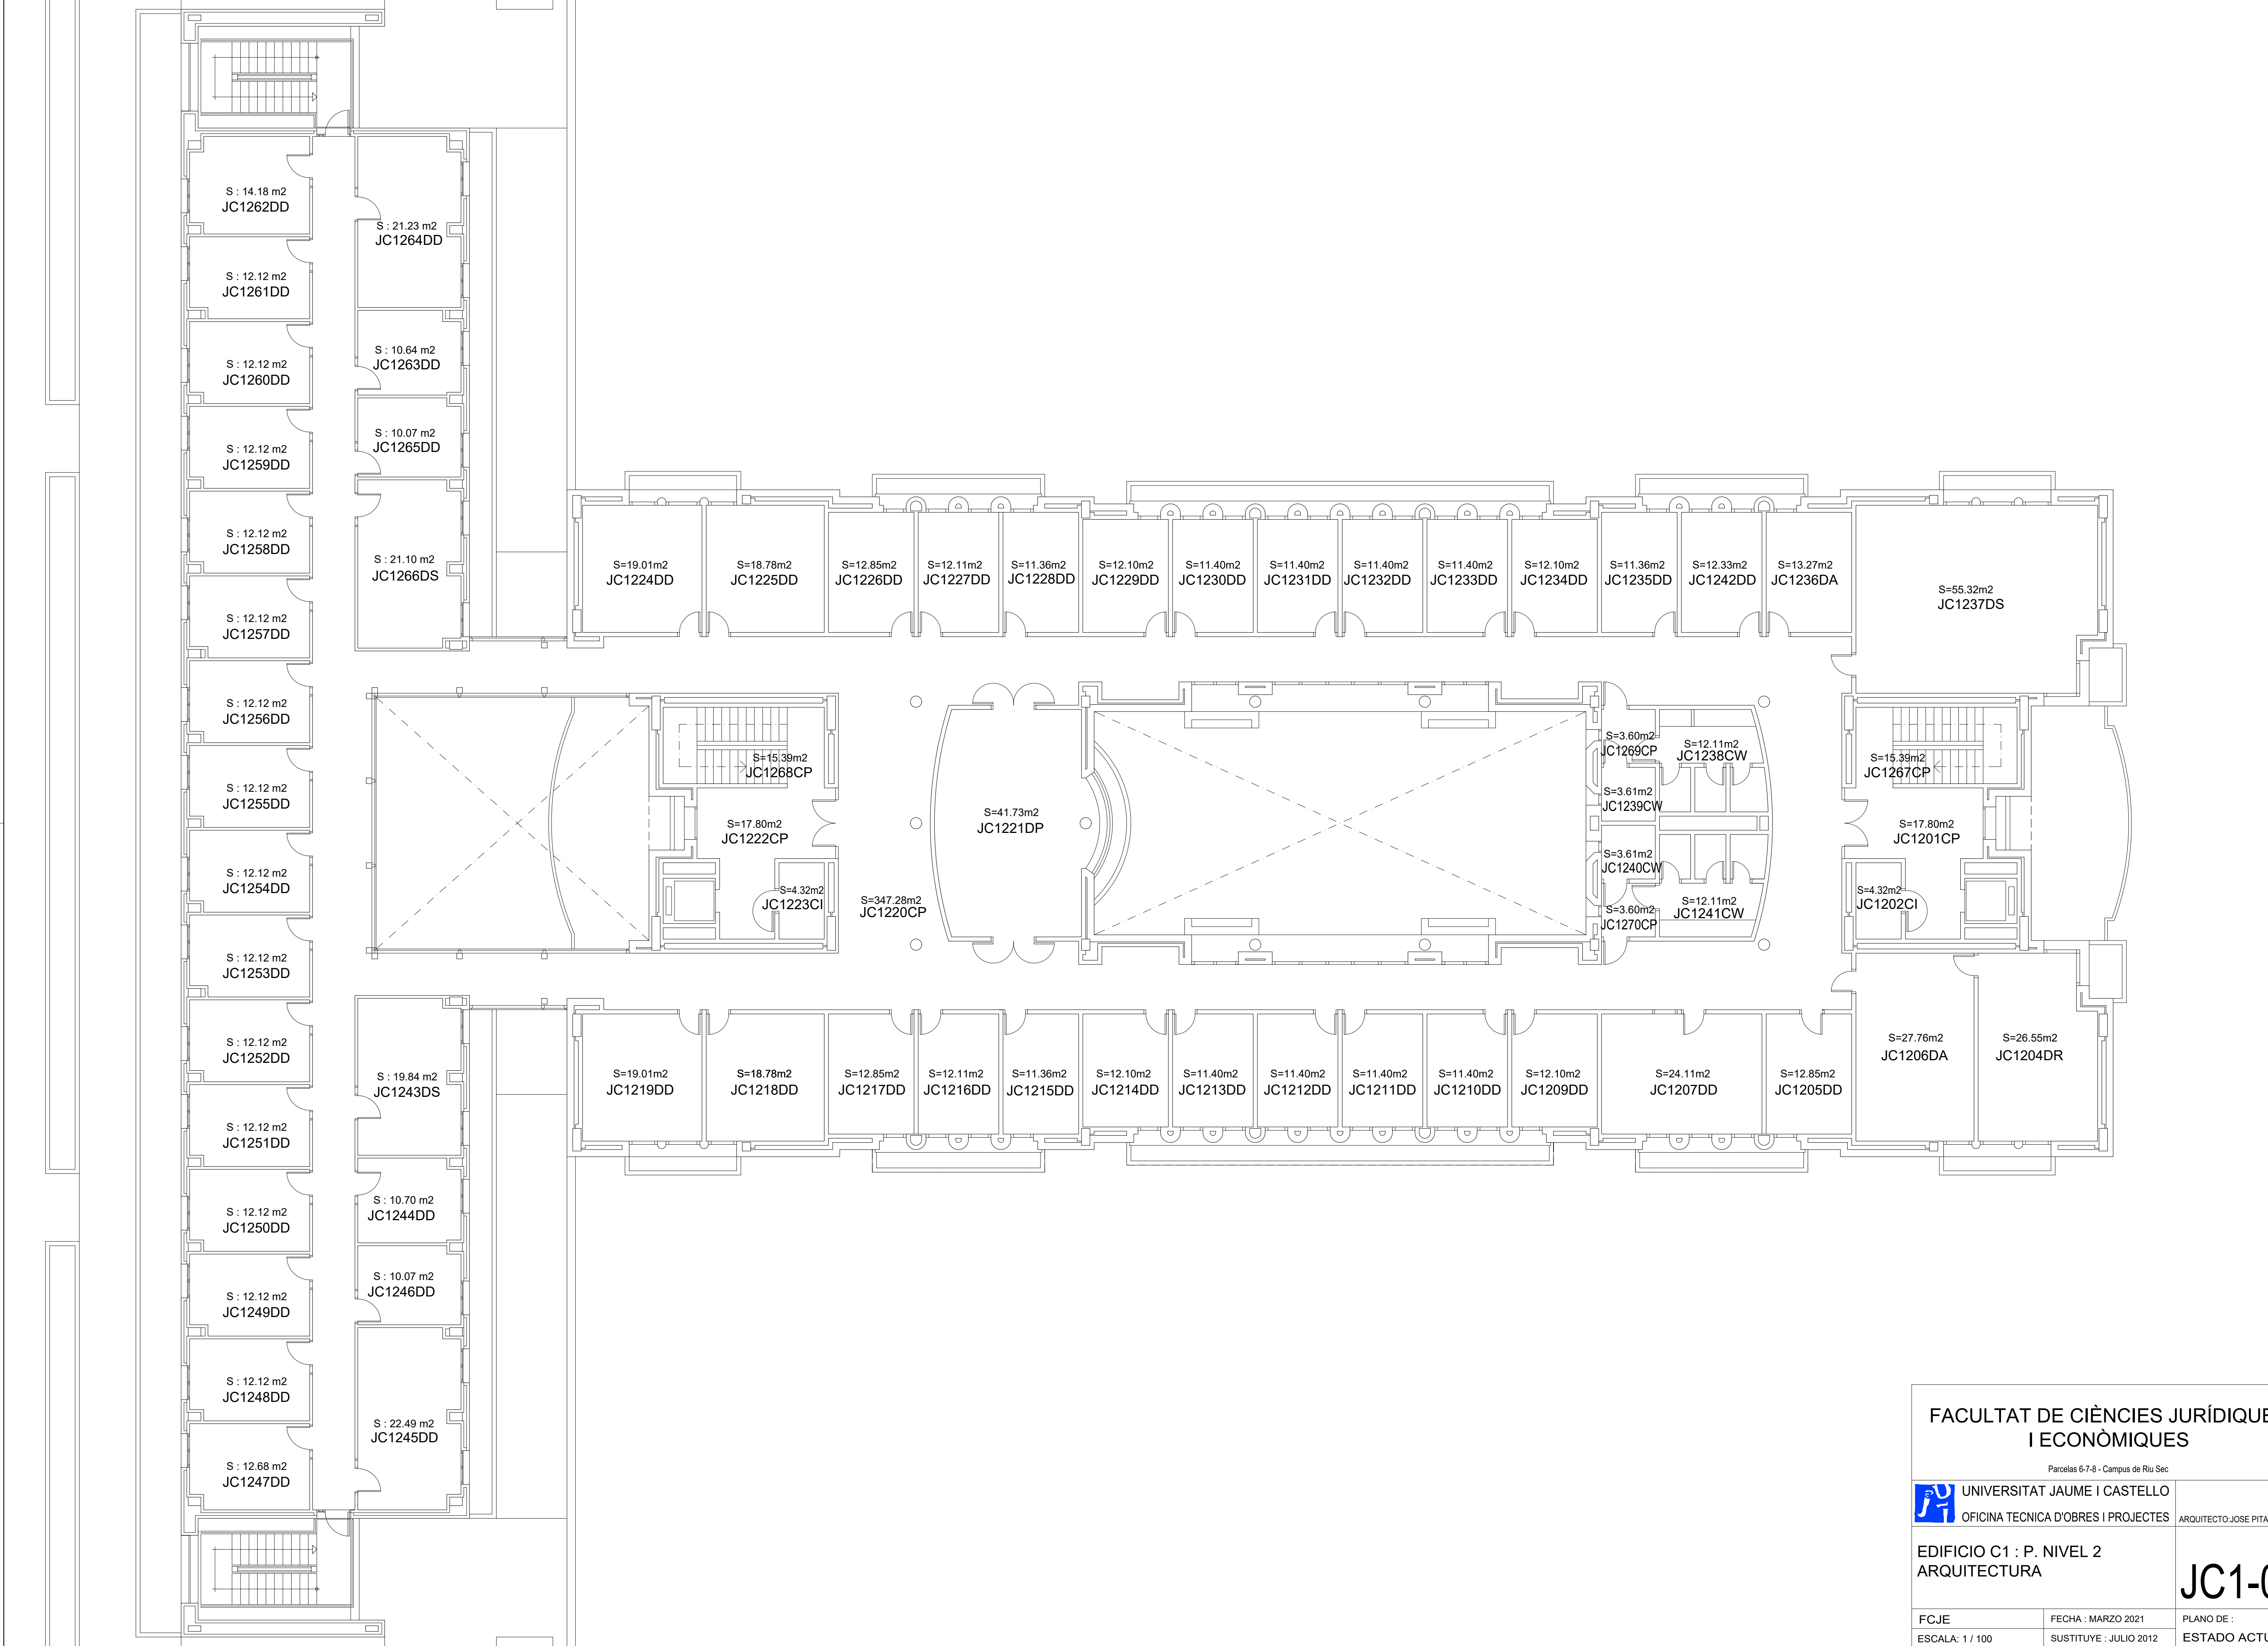

FACULTAT DE CIÈNCIES JURÍDIQUES
I ECONÒMIQUES

Parcelas 6-7-8 - Campus de Riu Sec



UNIVERSITAT JAUME I CASTELLO

OFICINA TECNICA D'OBRES I PROJECTES

ARQUITECTO: JOSE PITART MARTI

EDIFICIO C1 : P. NIVEL 2
ARQUITECTURA

JC1-03

FCJE

FECHA : MARZO 2021

PLANO DE :

ESCALA: 1 / 100

SUSTITUYE : JULIO 2012

ESTADO ACTUAL