


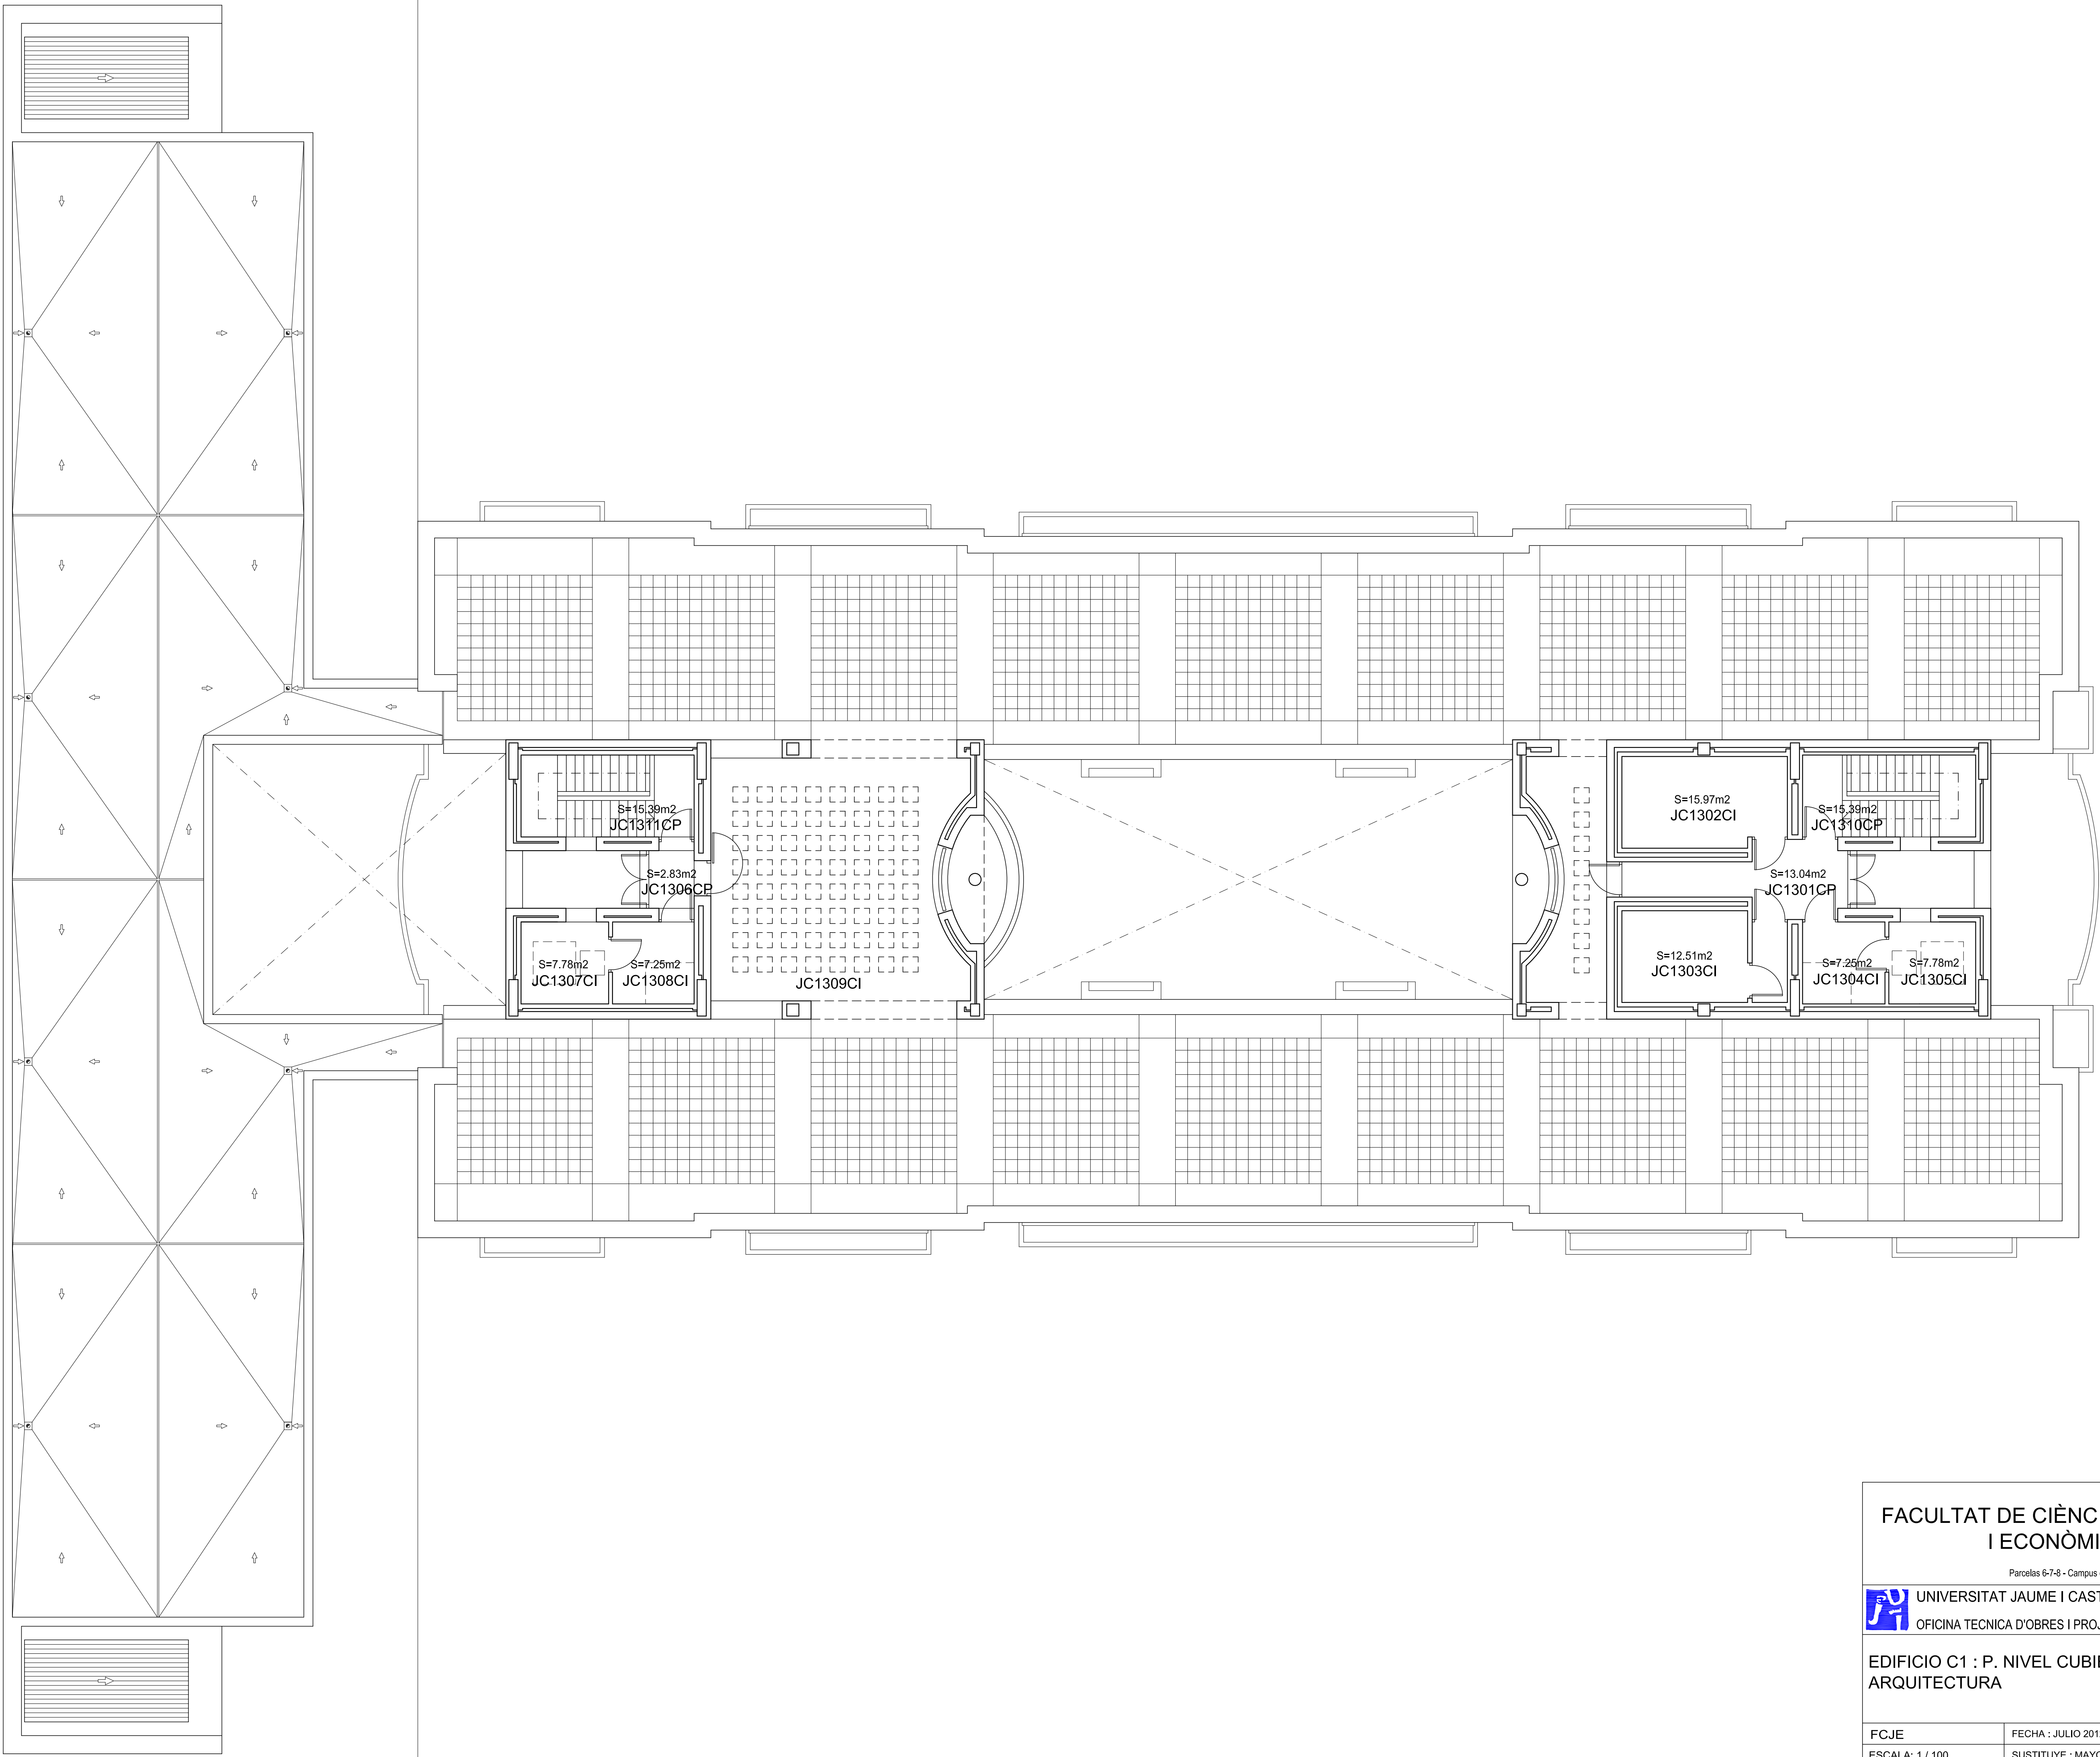

FACULTAT DE CIÈNCIES JURÍDIQUES
I ECONÒMIQUES

Parcelas 6-7-8 - Campus de Riu Sec



UNIVERSITAT JAUME I CASTELLO
OFICINA TECNICA D'OBRES I PROJECTES

ARQUITECTO: JOSE PITART MARTI

EDIFICIO C1 : P. NIVEL CUBIERTA
ARQUITECTURA

JC1-04

FCJE

FECHA : JULIO 2012

PLANO DE :

ESCALA: 1 / 100

SUSTITUYE : MAYO 2012

ESTADO ACTUAL