
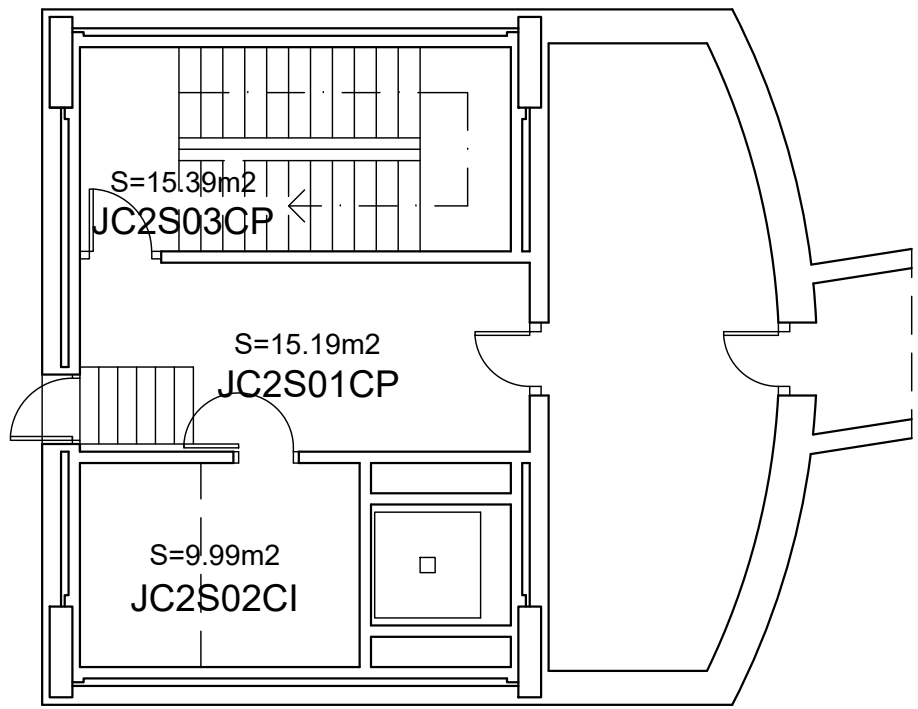


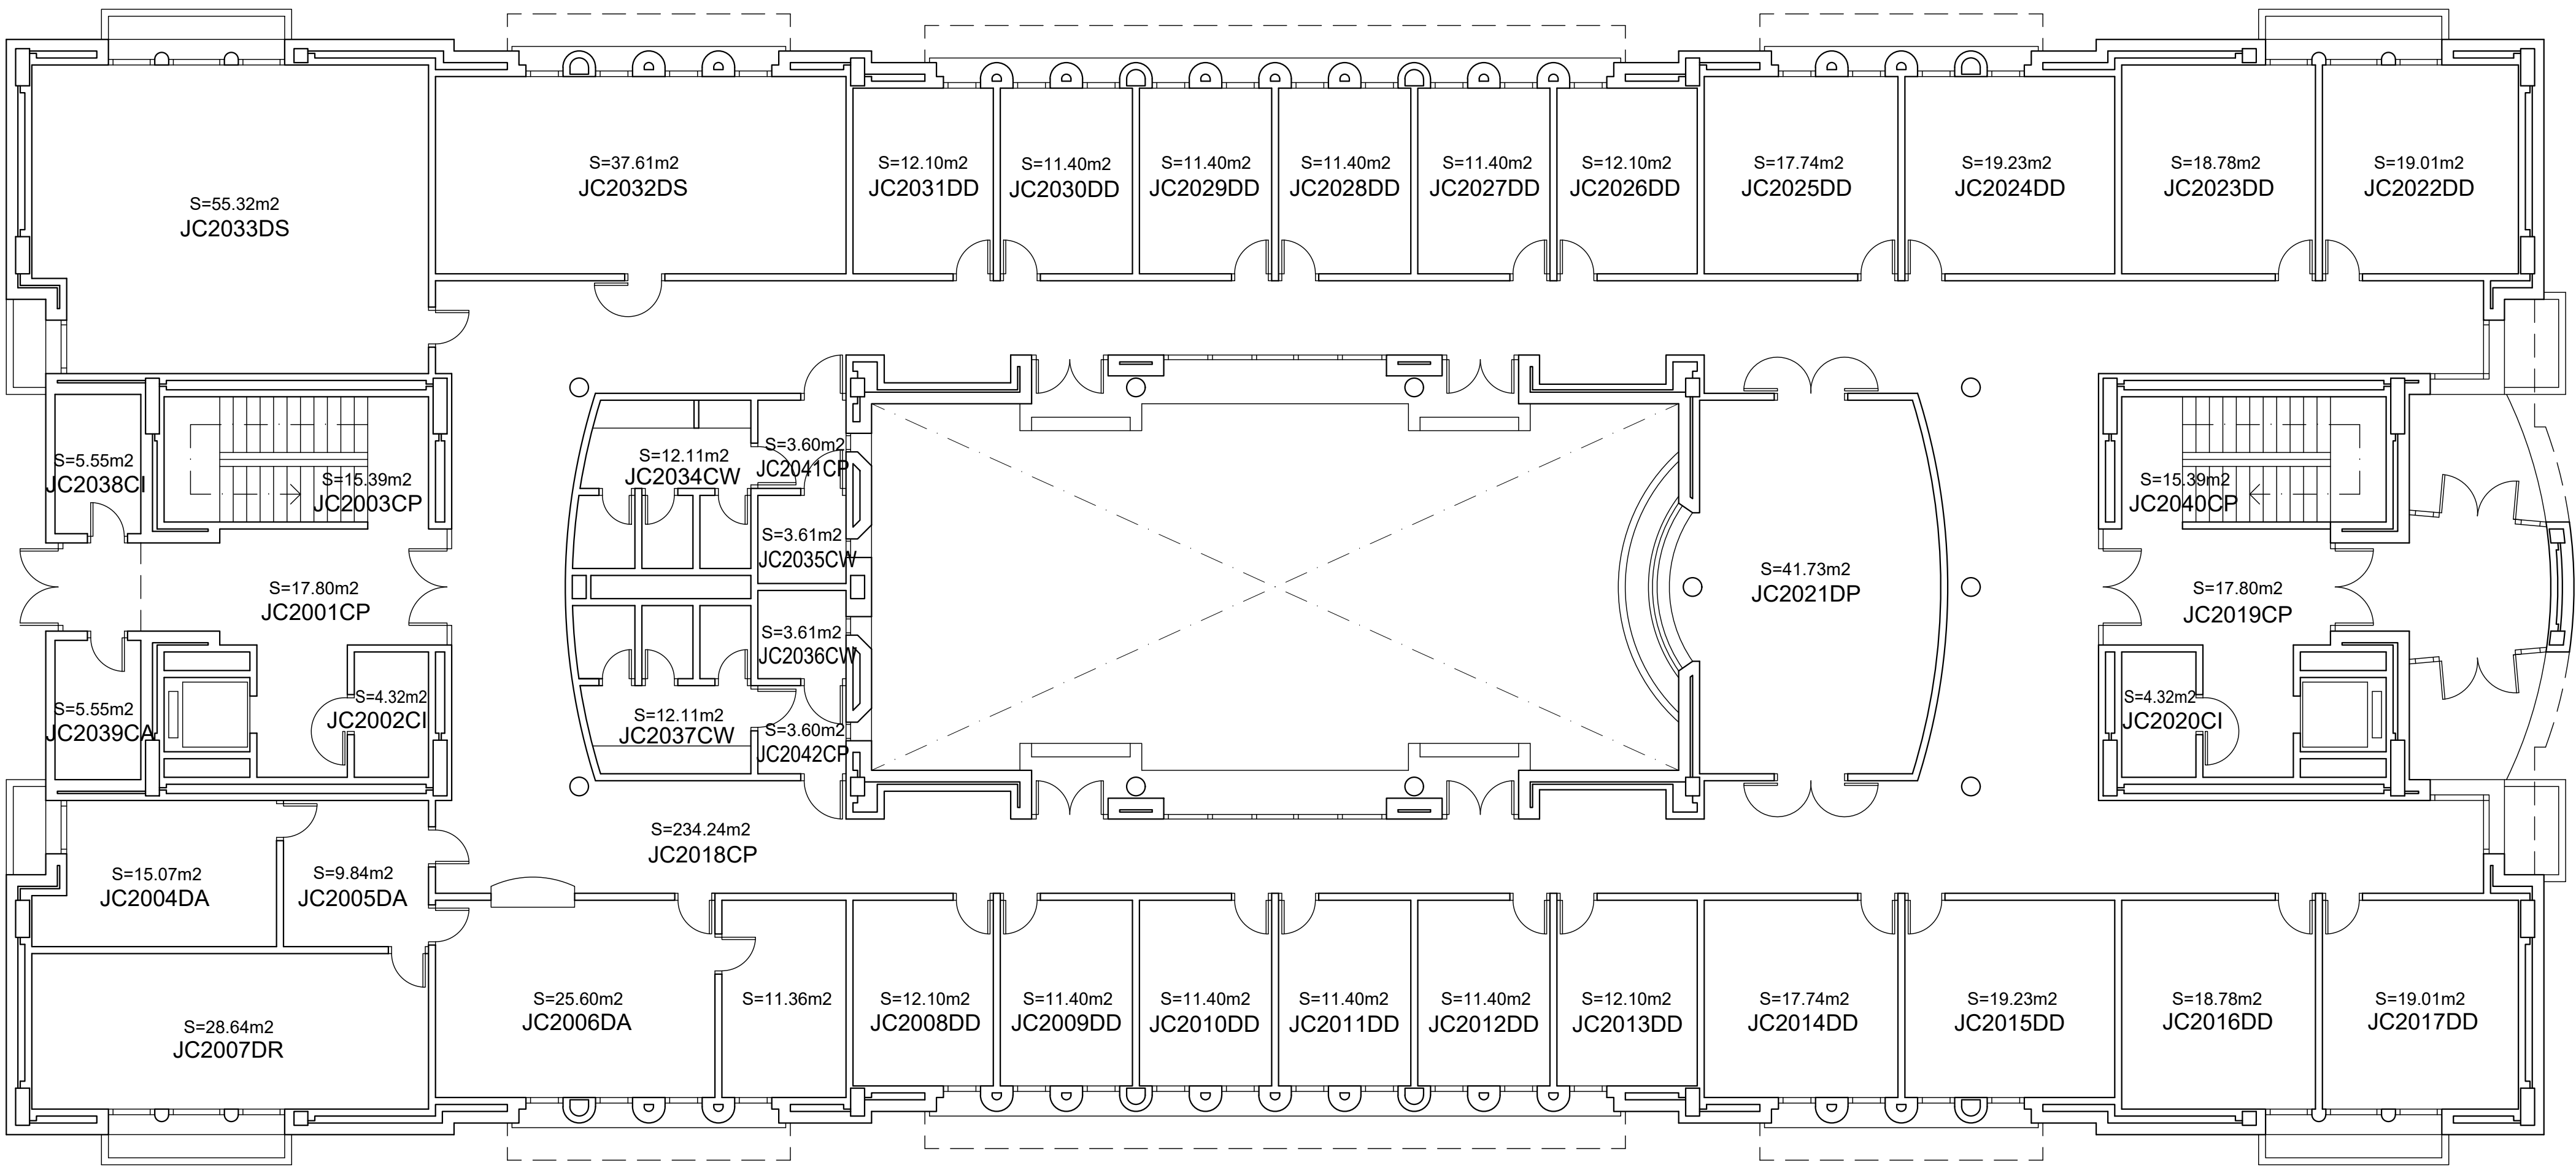

|   |                                     |               |
|---|-------------------------------------|---------------|
| FACULTAT DE CIÈNCIES JURÍDIQUES<br>I ECONÒMIQUES                                                                   |                                     |               |
| Parcelas 6-7-8 - Campus de Riü Sec                                                                                 |                                     |               |
|  UNIVERSITAT JAUME I CASTELLO | OFICINA TECNICA D'OBRES I PROJECTES |               |
|   | ARQUITECTO: JOSE PITART MARTI       |               |
| EDIFICIO C2 : P. NIVEL 0 Y SOTANO<br>ARQUITECTURA                                                                  |                                     | JC2-01        |
| FCJE   | FECHA : JULIO 2019                  | PLANO DE :    |
| ESCALA: 1 / 100   | SUSTITUYE : MAYO 2012               | ESTADO ACTUAL |