


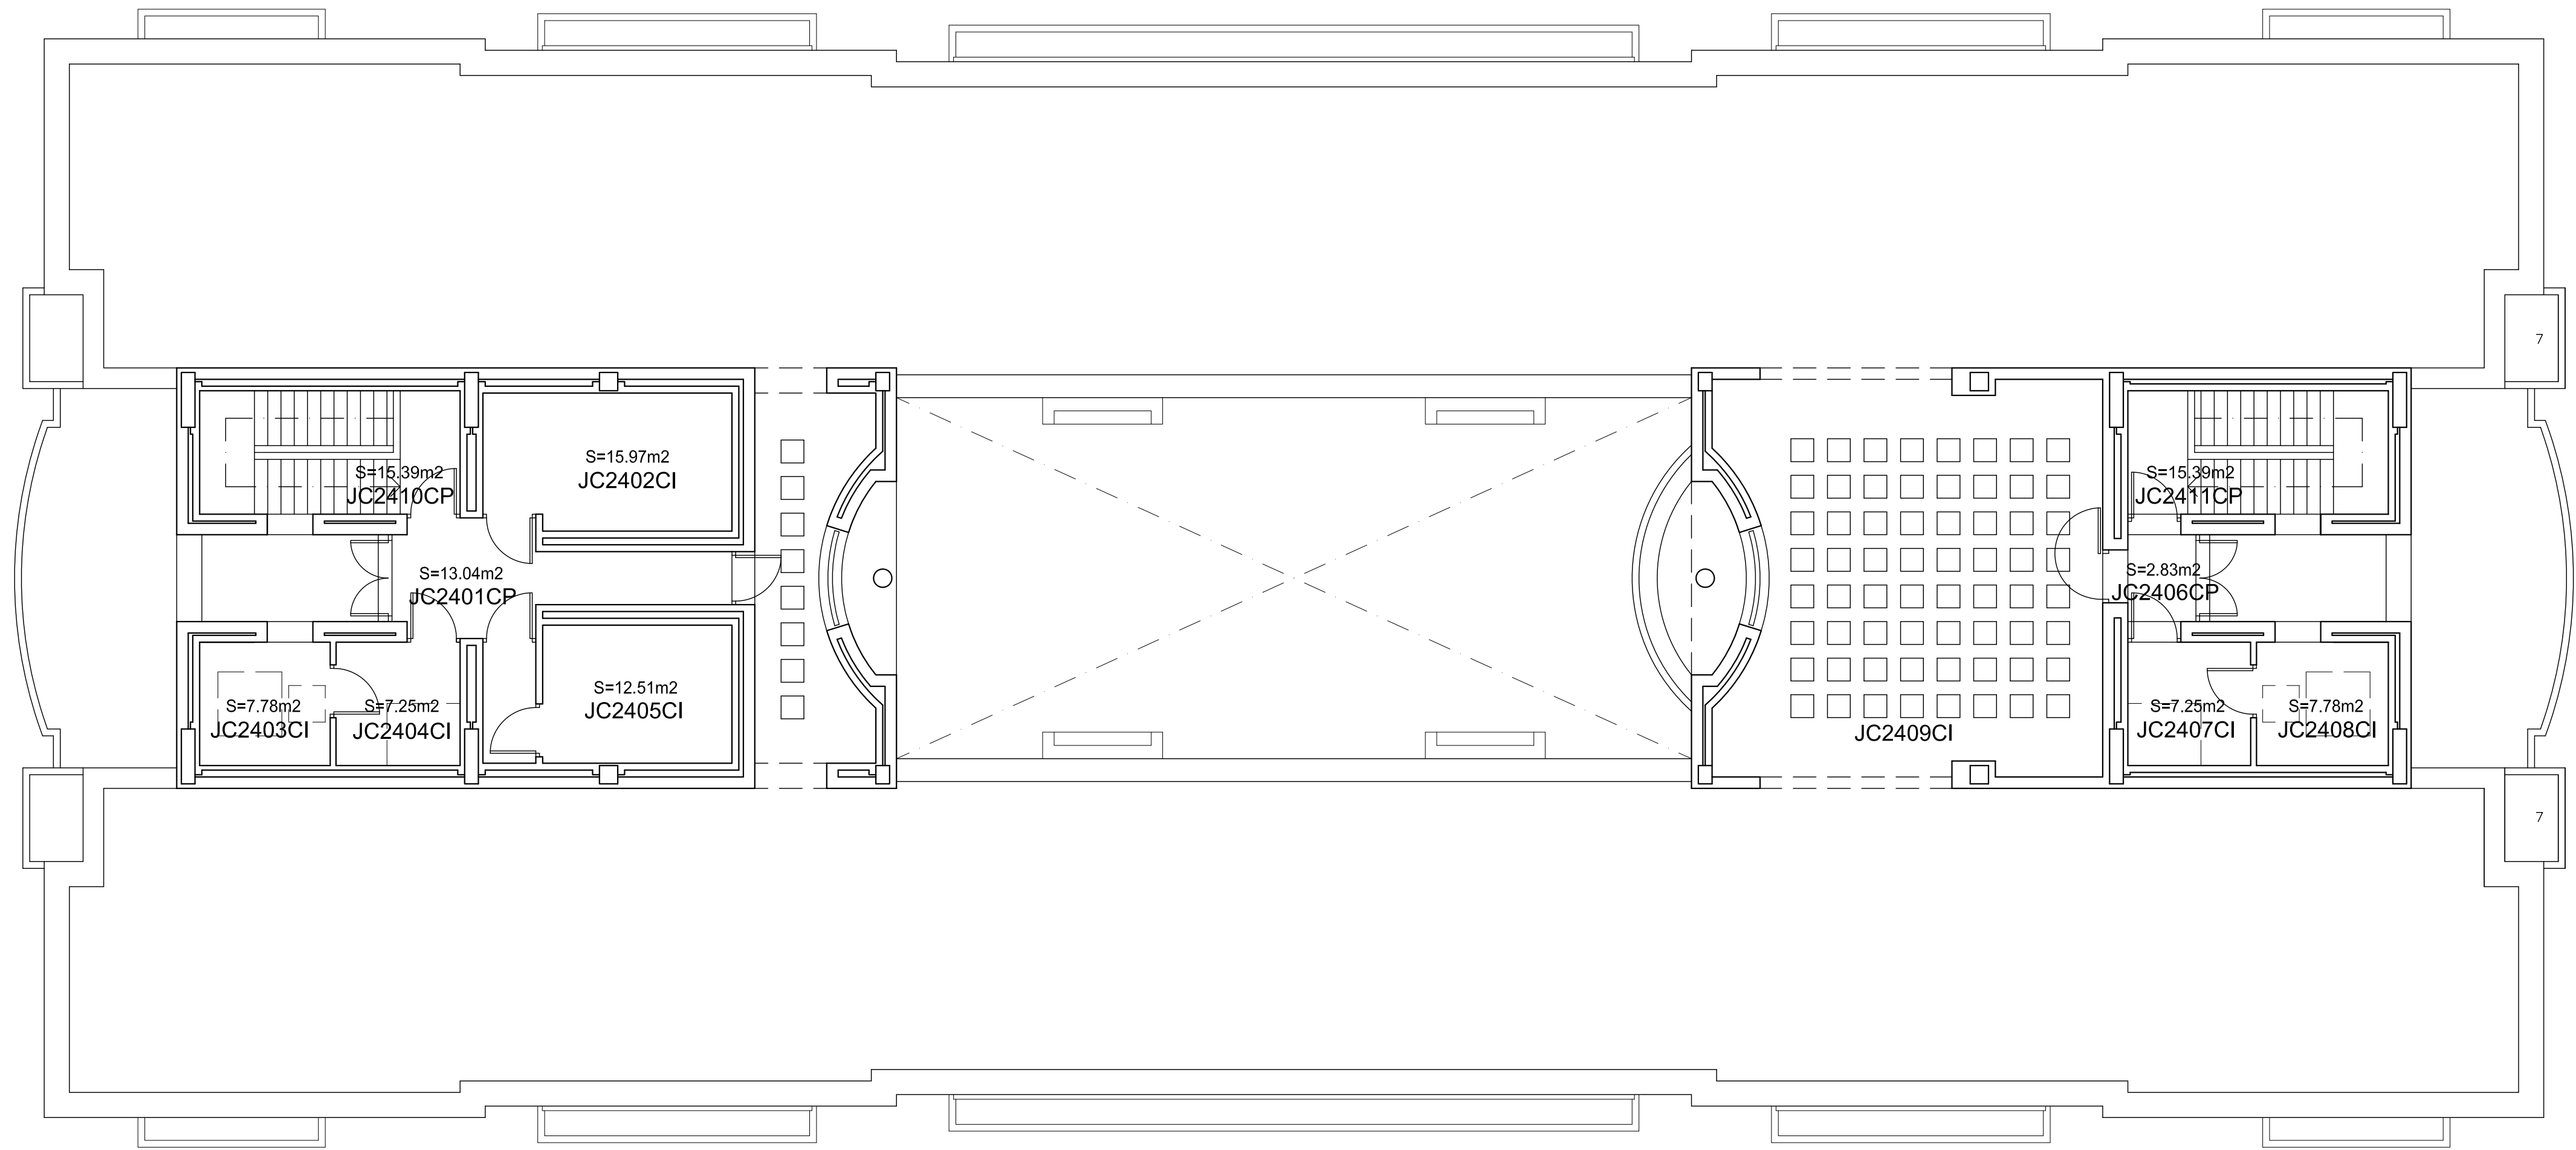

|   |                                                 |               |
|---|-------------------------------------------------|---------------|
| FACULTAT DE CIÈNCIES JURÍDIQUES<br>I ECONÒMIQUES   |                                                 |               |
| Parcelas 6-7-8 - Campus de Riu Sec   |                                                 |               |
|  UNIVERSITAT JAUME I CASTELLO<br>OFICINA TECNICA D'OBRES I PROJECTES | ARQUITECTO: JOSE PITART MARTI                   |               |
|   | EDIFICIO C2 : P. NIVEL CUBIERTA<br>ARQUITECTURA |               |
| JC2-05   |                                                 |               |
| FCJE   | FECHA : JULIO 2012                              | PLANO DE :    |
| ESCALA: 1 / 100   | SUSTITUYE : MAYO 2012                           | ESTADO ACTUAL |