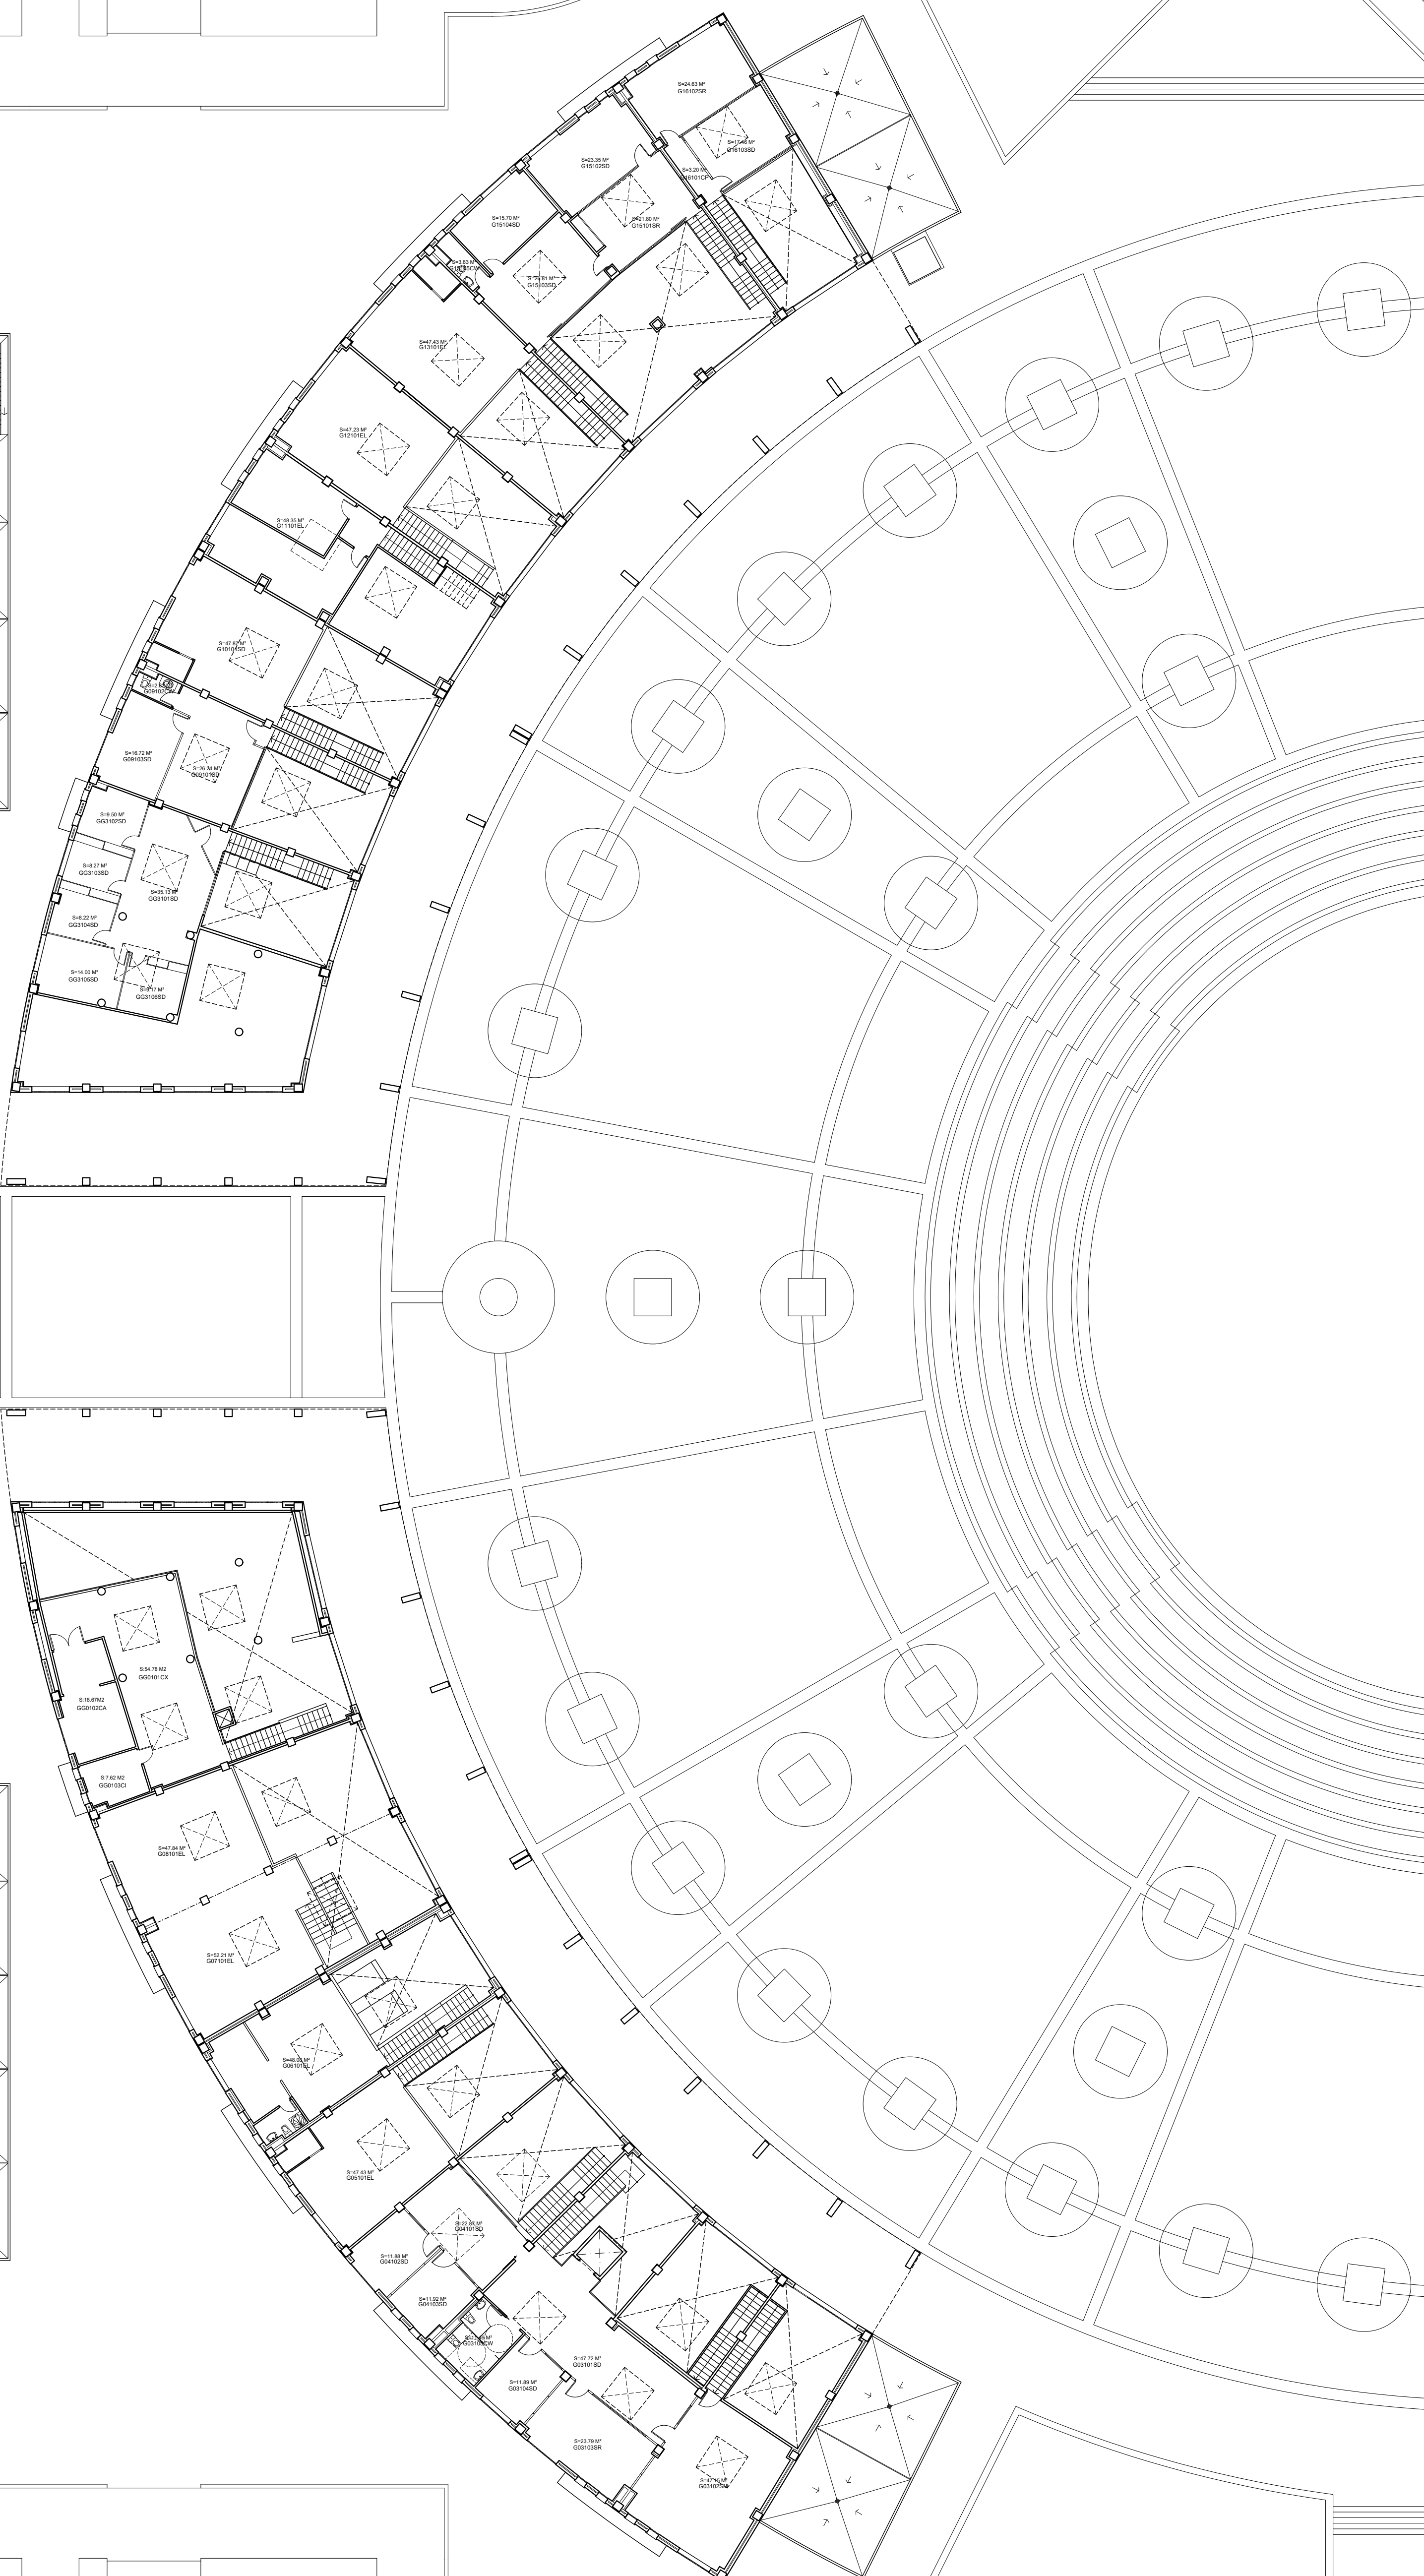
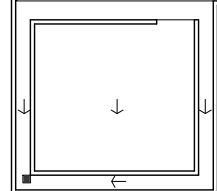


ÀREA DE SERVEIS COMUNS EN
L' ÀGORA UNIVERSITARIA

UNIVERSITAT JAUME I CASTELLO
OFICINA TECNICA D'OBRES I PROJECTES

PLANTA NIVEL 1

G-02

ESCALA: 1 / 200

FECHA : FEBRERO 2022
SUSTITUYE : SEPTIEM. 2

	PLANO DE :
21	ESTADO ACTUAL